

Tabulka místností 2. NP – Společné prostory

Číslo	Jméno	Plocha [m²]
2.01	SCHODIŠŤOVÝ PROSTOR	13,44
2.02	CHODBA	9,16

Celková plocha [m²]: 22,60

Tabulka místností 2. NP – Byt č. 5 (3+kk)

Číslo	Jméno	Plocha [m²]
2.03	CHODBA	5,19
2.04	WC	1,00
2.05	KOUPELNA	3,50
2.06	LOŽNICE	11,82
2.07	OBÝV.KOUT+KK+JÍDEL.KOUT	26,46
2.08	DĚTSKÝ POKOJ	12,04
2.21	BALKÓN	2,03

Celková plocha [m²]: 62,04

Tabulka místností 2. NP – Byt č. 6 (3+kk)


Číslo	Jméno	Plocha [m²]
2.09	CHODBA	7,20
2.10	DĚTSKÝ POKOJ	12,24
2.11	WC	1,41
2.12	OBÝV.KOUT+KK+JÍDEL.KOUT	31,90
2.13	KOUPELNA	4,58
2.14	LOŽNICE	12,00
2.22	BALKÓN	2,03

Celková plocha [m²]: 71,36

Tabulka místností 2. NP – Byt č. 7 (2+kk)

Číslo	Jméno	Plocha [m²]
2.15	CHODBA	2,14
2.16	WC	1,21
2.17	KOUPELNA	3,70
2.18	KOMORA	8,65
2.19	DĚTSKÝ POKOJ	9,11
2.20	OBÝV.KOUT+KK+JÍDEL.KOUT	22,02

Celková plocha [m²]: 46,83

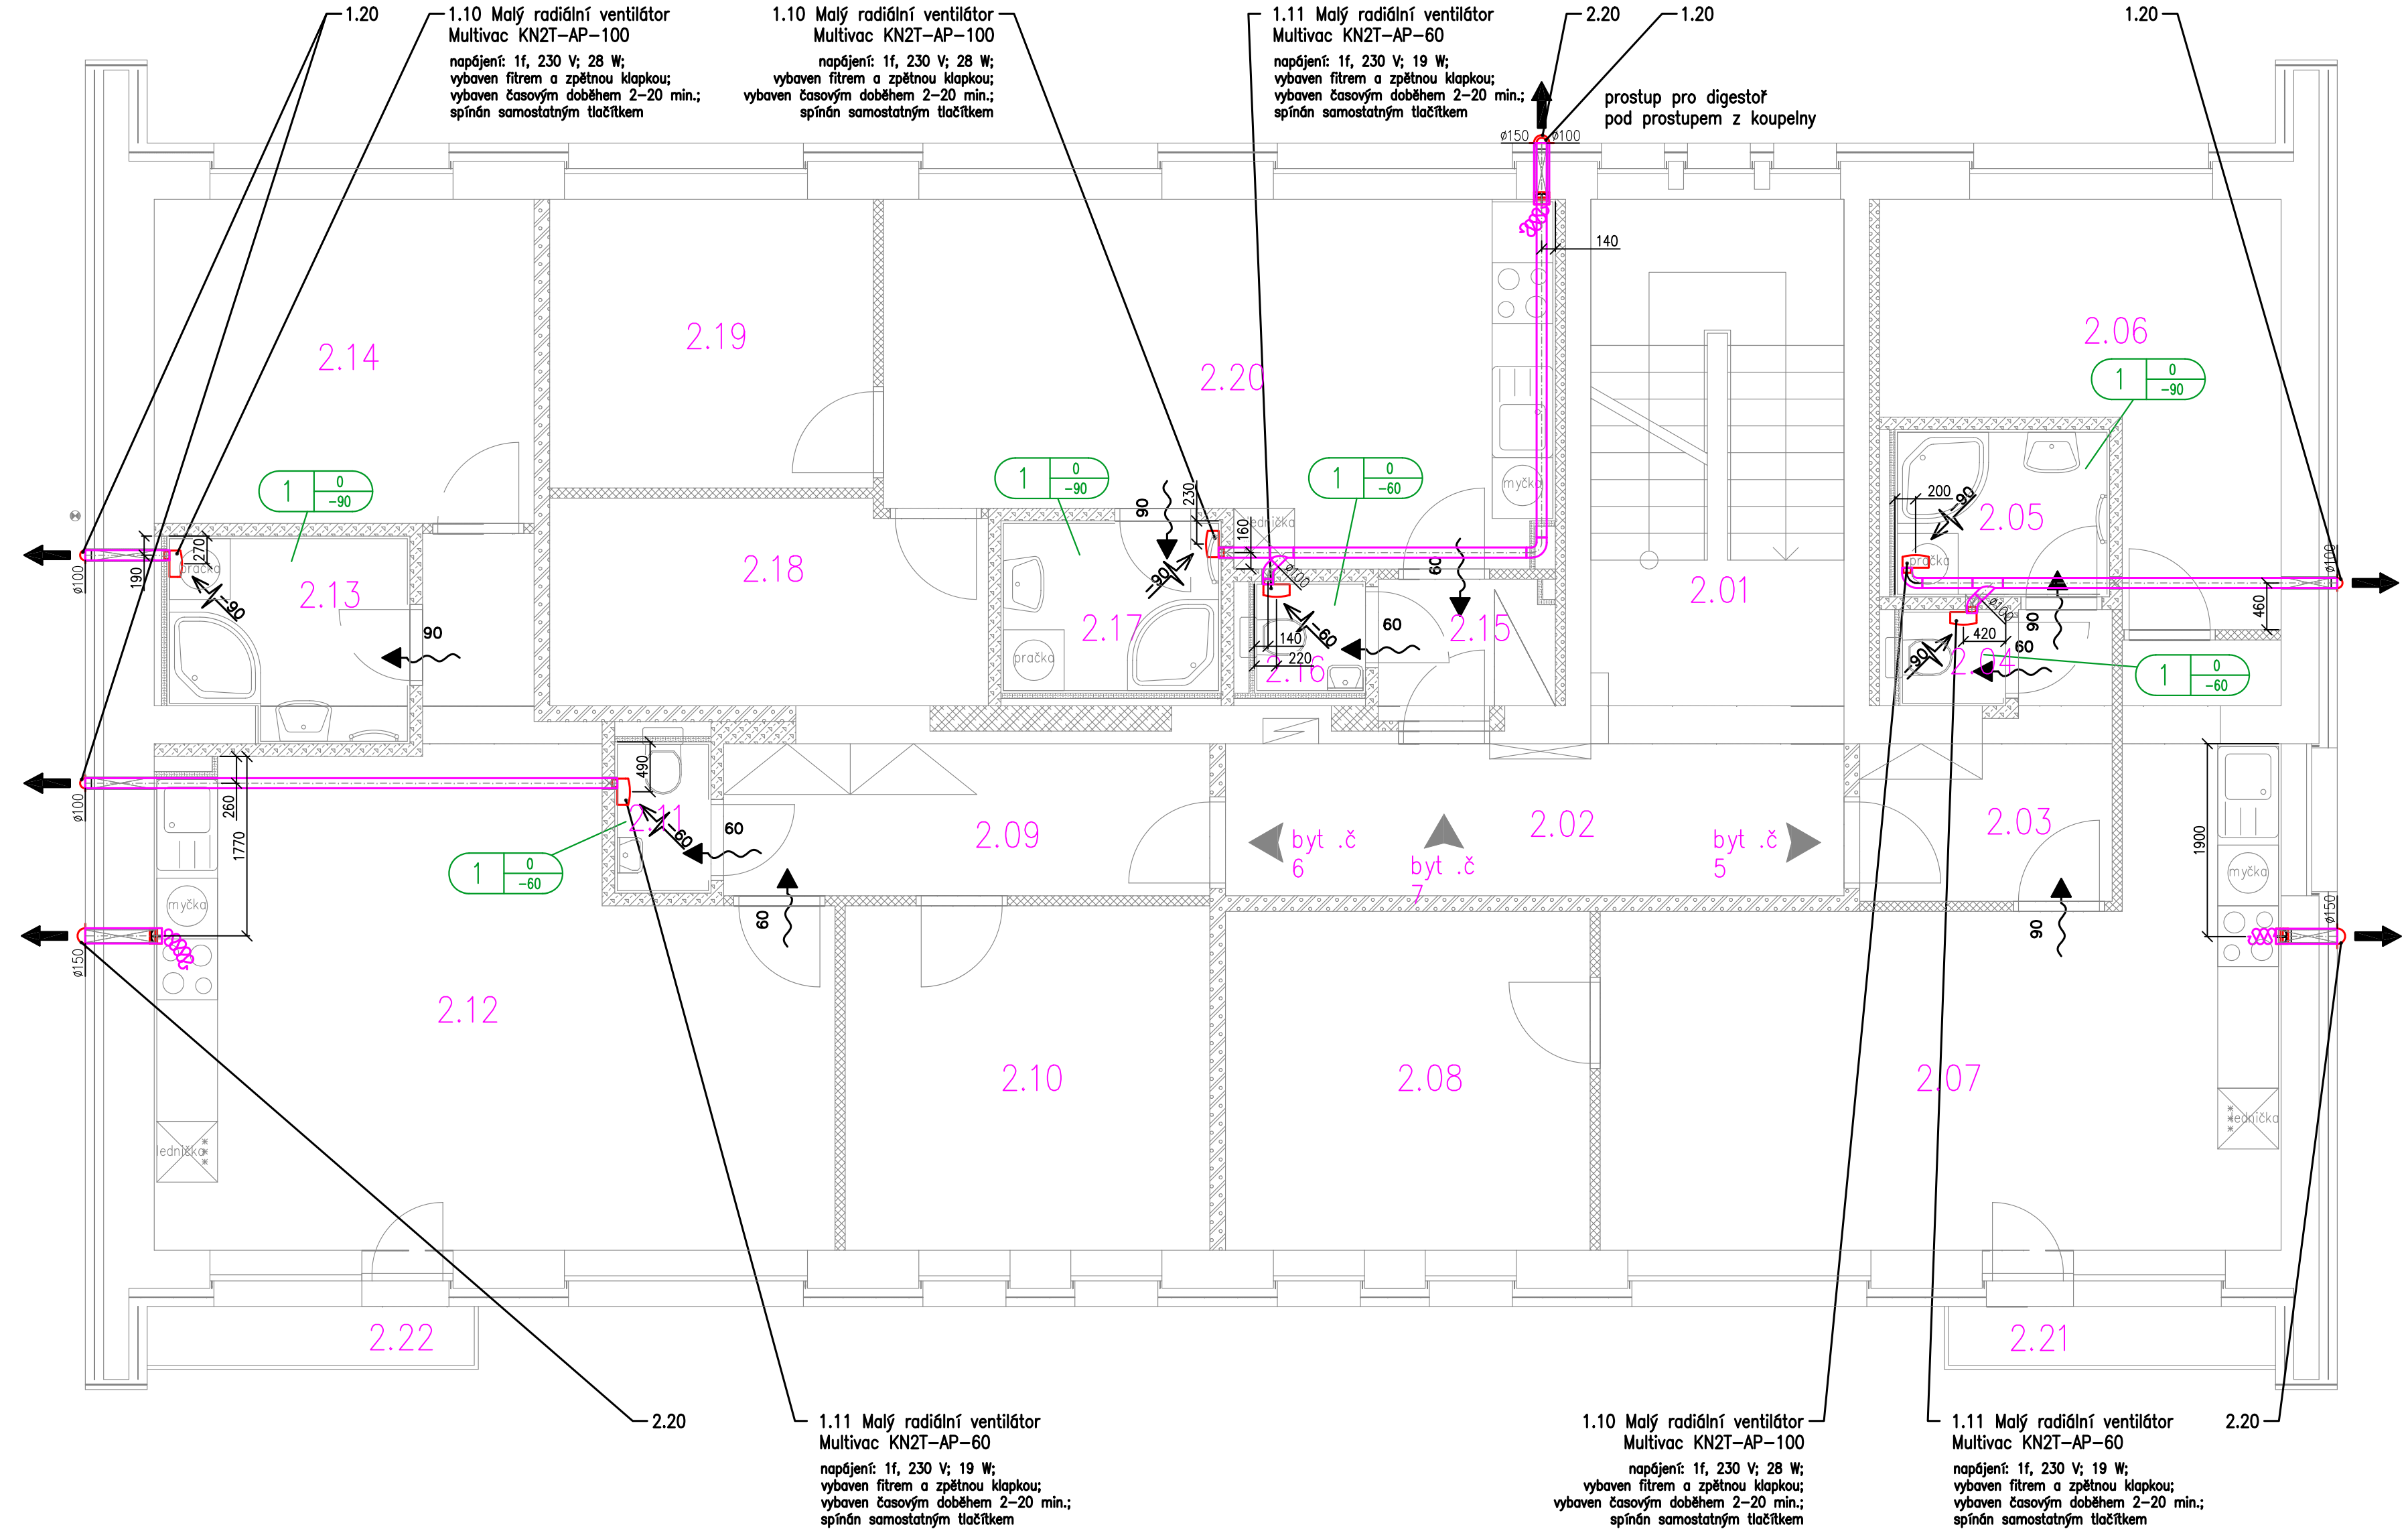

POZNÁMKA:

1. Veškeré rozměry nutno ověřit na stavbě, příp. koordinovat s ostatními profesemi.
2. Trasy přizpůsobit řešení statiky.
3. Potřebné prostupy zhotoveny a následně začistěny, příp. zaizolovány Stavbou (prostup min. o 10 mm větší než potrubí).
4. VZT potrubí kruhové ocelové z pozinkovaného plechu skupiny I (spiro), všechny spoje vodotěsně zatmeleny trvale pružným tmelem.
5. Potrubí spádováno od ventilátorů a digestoří. Na fasádě osazeny mřížky s okapničkou.
6. Ventilátory vybaveny filtry, zpětnou klapkou a nastavitelným časovým doběhem. Spínány se světlem.
7. Digestoře nejsou součástí dodávky VZT. V rámci přípravy dodány zpětné klapky (např. Multivac KPK 150) a hliníkové hadice pro dopojení (min. délka 1 m).
8. Všechna VZT zařízení musí splňovat platné normy a hygienické předpisy.
9. Podmínkou správné funkce VZT je její pravidelný servis (především kontrola, čištění a výměna filtrů).

LEGENDA:

- malý radiální ventilátor
- zpětná klapka
- odvod vzduchu (m3/hod)
- přefuk vzduchu (m3/hod)
- výfuk odpadního vzduchu
- rozvody odvodu vzduchu
- flexibilní hadice

<b>PROJEKTANT</b> Ing. Tomáš Dvořák e-mail: dvorak.vzt@email.cz tel: 728 578 838		<b>DATUM</b>	02/2025
		<b>FORMÁT</b>	A2
		<b>MĚŘITKO</b>	1:50
<b>INVESTOR</b> Obec Těchonín Těchonín 80, 561 66 Těchonín	<b>OBJEKT</b> Stavební úpravy bytového domu Těchonín 177 p.č. st. 271 a p.č. 959/4, k. ú. Těchonín	<b>VÝKRES Č.</b>  <	