

Tabulka místností 3. NP – Společné prostory

Číslo	Jméno	Plocha [m²]
3.01	SCHODIŠŤOVÝ PROSTOR	13,44
3.02	CHODBA	11,80

Celková plocha [m²]: 25,24

Tabulka místností 3. NP – Byt č. 8 (3+kk)

Číslo	Jméno	Plocha [m²]
3.03	CHODBA	5,19
3.04	WC	1,00
3.05	KOUPELNA	3,50
3.06	LOŽNICE	11,82
3.07	OBÝV.KOUT+KK+JÍDEL.KOUT	26,46
3.08	DĚTSKÝ POKOJ	12,04
3.21	BALKÓN	2,03

Celková plocha [m²]: 62,04

Tabulka místností 3. NP – Byt č. 9 (3+kk)


Číslo	Jméno	Plocha [m²]
3.09	CHODBA	5,61
3.10	DĚTSKÝ POKOJ	10,94
3.11	WC	1,41
3.12	OBÝV.KOUT+KK+JÍDEL.KOUT	31,90
3.13	KOUPELNA	4,58
3.14	LOŽNICE	12,00
3.22	BALKÓN	2,03

Celková plocha [m²]: 68,47

Tabulka místností 3. NP – Byt č. 10 (2+kk)

Číslo	Jméno	Plocha [m²]
3.15	CHODBA	2,14
3.16	WC	1,21
3.17	KOUPELNA	3,70
3.18	KOMORA	8,65
3.19	DĚTSKÝ POKOJ	9,11
3.20	OBÝV.KOUT+KK+JÍDEL.KOUT	22,02

Celková plocha [m²]: 46,83

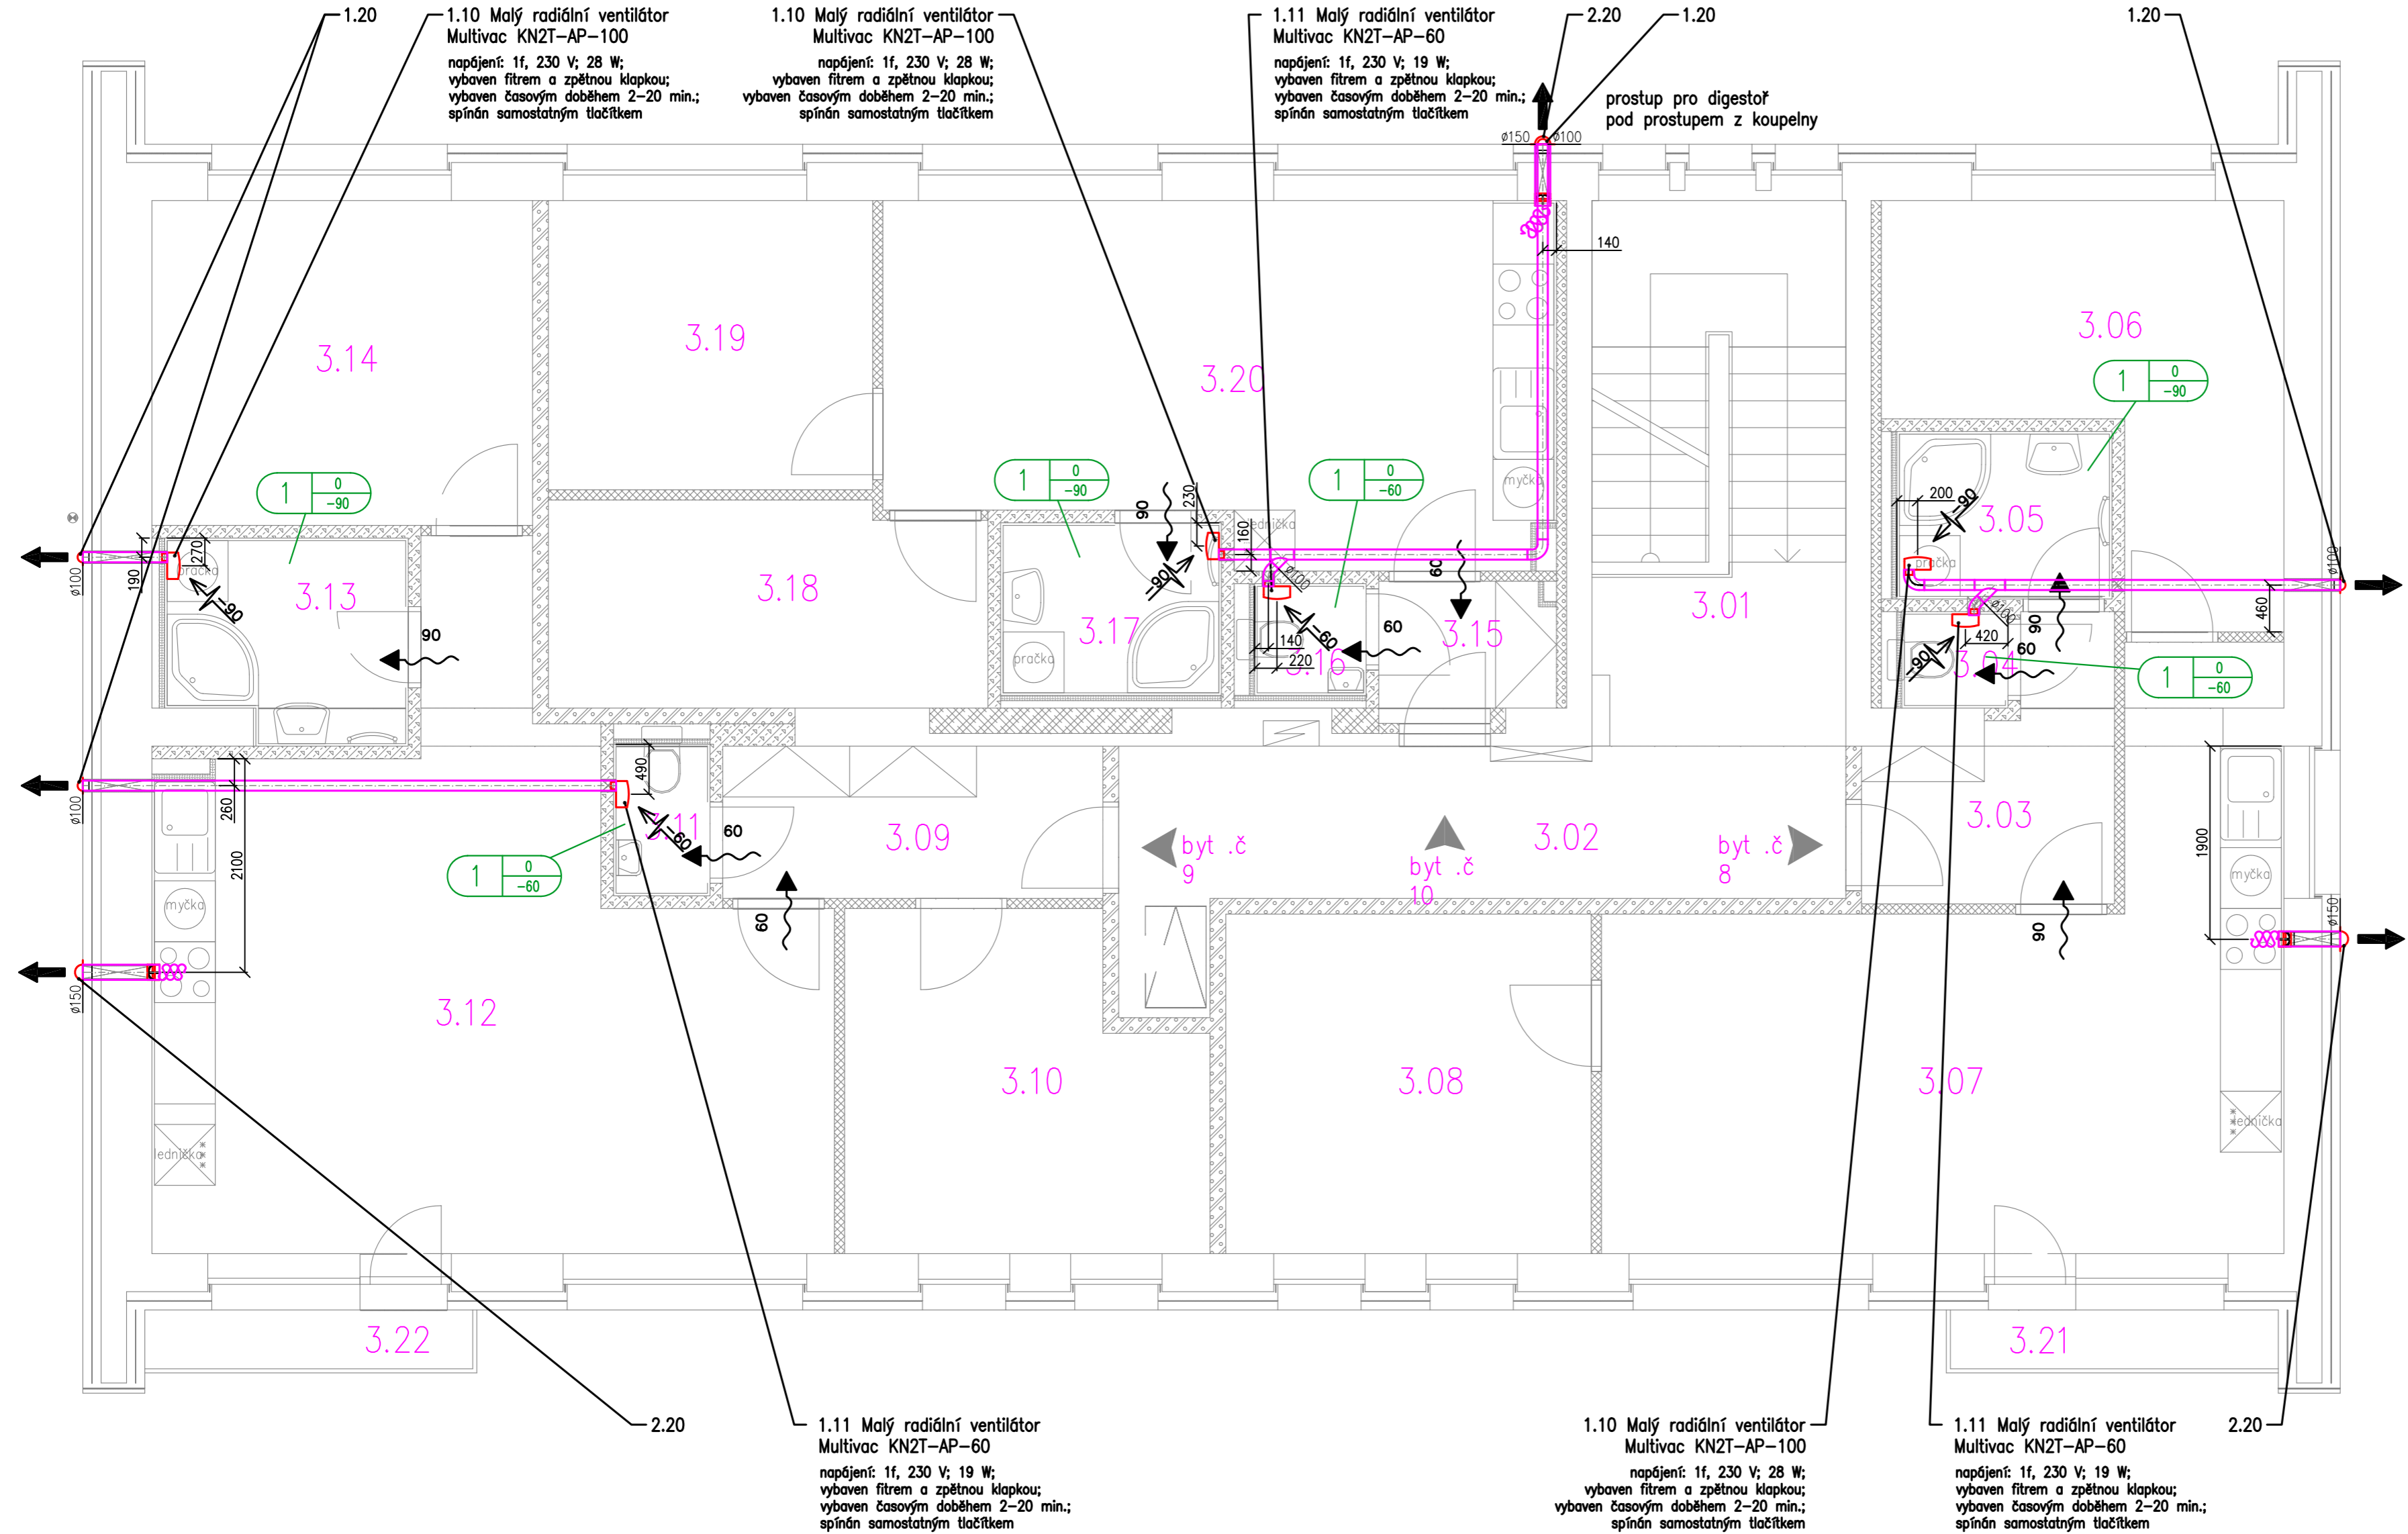

POZNÁMKA:

- Veškeré rozměry nutno ověřit na stavbě, příp. koordinovat s ostatními profesemi.
- Trasy přizpůsobit řešení statiky.
- Potřebné prostupy zhotoveny a následně začistěny, příp. zaizolovány Stavbou (prostup min. o 10 mm větší než potrubí).
- VZT potrubí kruhové ocelové z pozinkovaného plechu skupiny I (spiro), všechny spoje vodotěsně zatmeleny trvale pružným tmelem.
- Potrubí spádováno od ventilátorů a digestoří. Na fasádě osazeny mřížky s okapničkou.
- Ventilátory vybaveny filtry, zpětnou klapkou a nastavitelným časovým doběhem. Spínány se světlem.
- Digestoře nejsou součástí dodávky VZT. V rámci přípravy dodány zpětné klapky (např. Multivac KPK 150) a hliníkové hadice pro dopojení (min. délka 1 m).
- Všechna VZT zařízení musí splňovat platné normy a hygienické předpisy.
- Podmínkou správné funkce VZT je její pravidelný servis (především kontrola, čištění a výměna filtrů).

LEGENDA:

- malý radiální ventilátor
- zpětná klapka
- odvod vzduchu (m³/hod)
- přefuk vzduchu (m³/hod)
- výfuk odpadního vzduchu
- rozvody odvodu vzduchu
- flexibilní hadice

PROJEKTANT	Ing. Tomáš Dvořák e-mail: dvorak.vzt@email.cz tel: 728 578 838	DATUM	02/2025
		FORMÁT	A2
		MĚŘITKO	1:50
INVESTOR	Obec Těchonín Těchonín 80, 561 66 Těchonín	VÝKRES Č. <	