


POHLED BOČNÍ-SEVERNÍ

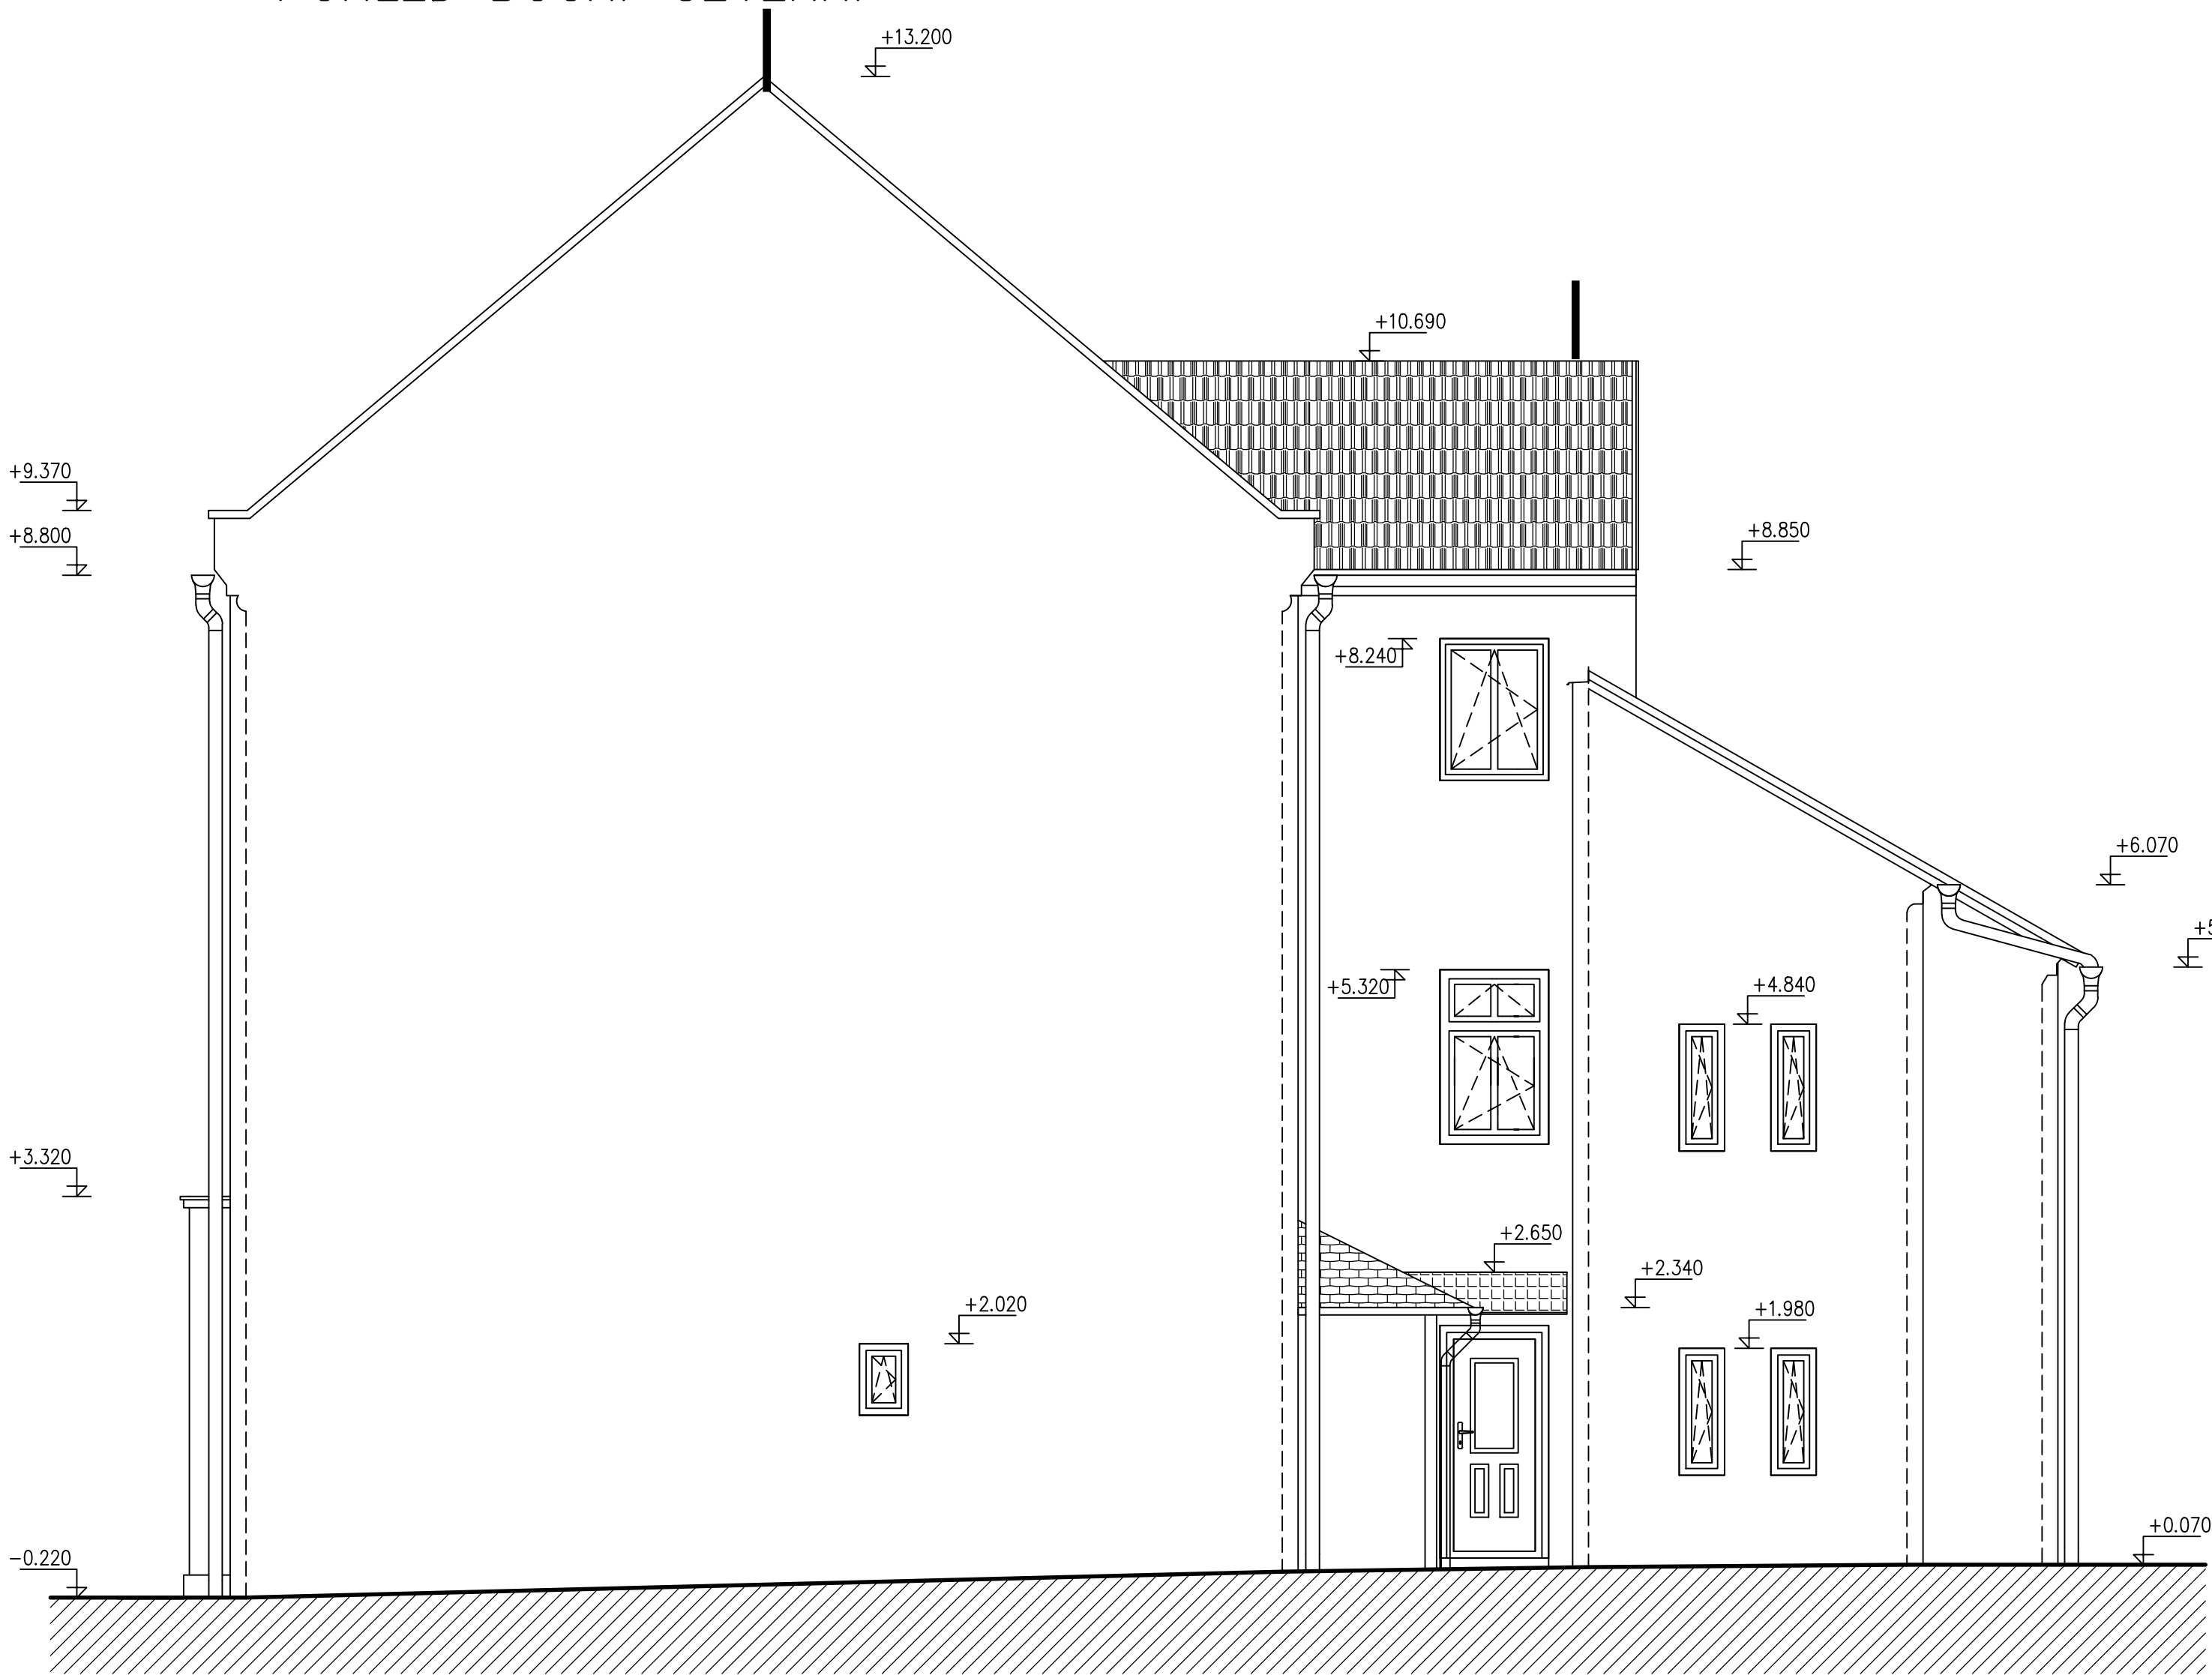

AKCE: VÝMĚNA STŘEŠNÍ KRYTINY OBECNÍHO ÚŘADU č.p. 57		ČÍSLO PARÉ:
MÍSTO: č.p. 57, 277 32 Liblice		
ZADAVATEL: obec Liblice č.p. 57 277 32 Liblice	ZHOTOVITEL: Ing. Petr Šohaj Na Kopaninách 1627/6 276 01 Mělník	ZAKÁZKA Č.:
		STUPEŇ: PROVÁDĚNÍ STAVBY
		DATUM: 02/2019
		FORMÁT-A4: 6
OBJEKT: OBECNÍ ÚŘAD	VYPRACOVAL: Markéta Řeháčková	MĚŘÍTKO: 1:50
ČÁST: STAVEBNÍ ČÁST	ZODP.PROJEKTANT: Ing. Petr Šohaj	POŘAD. ČÍSLO:
OBSAH: POHLED SEVERNÍ		D1.1b)–05