


POHLED ZADNÍ–ZÁPADNÍ

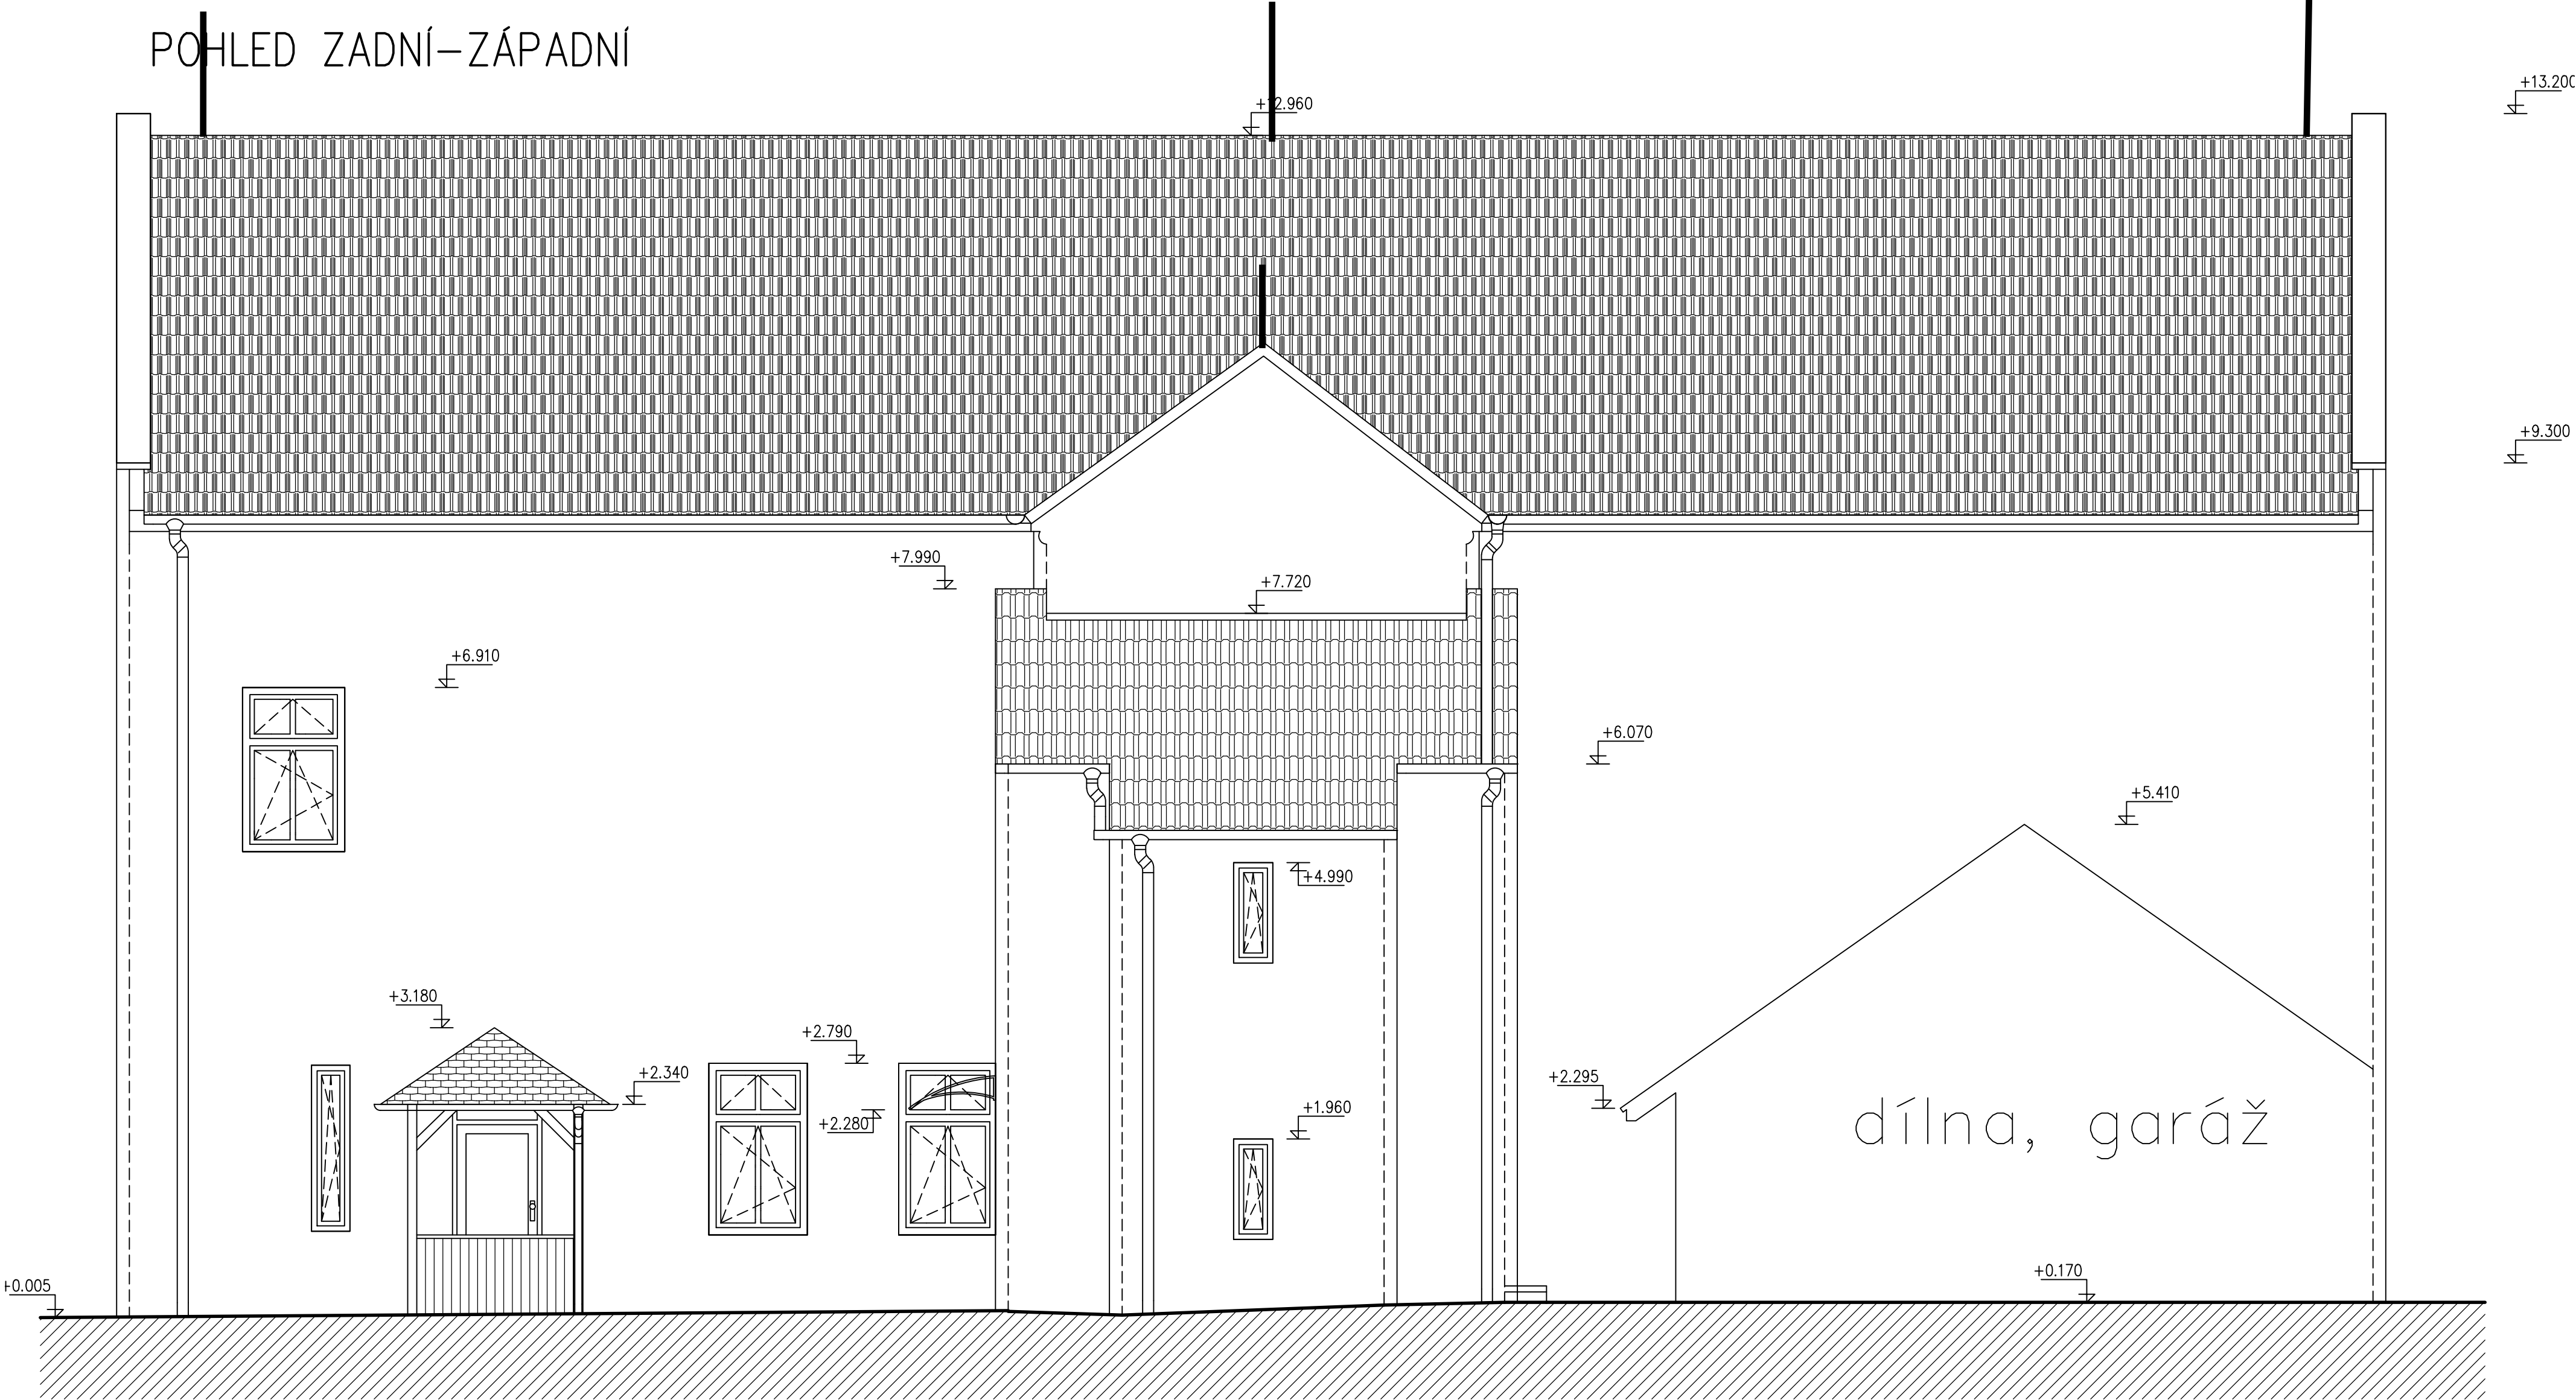

AKCE: VÝMĚNA STŘEŠNÍ KRYTINY OBECNÍHO ÚŘADU č.p. 57		ČÍSLO PARÉ:
MÍSTO: č.p. 57, 277 32 Liblice		ZAKÁZKA Č.:
ZADAVATEL: obec Liblice č.p. 57 277 32 Liblice	ZHOTOVITEL: Ing. Petr Šohaj Na Kopaninách 1627/6 276 01 Mělník	STUPĚŇ: PROVÁDĚNÍ STAVBY
		DATUM: 02/2019
OBJEKT: OBECNÍ ÚŘAD	VYPRACOVAL: Markéta Řeháčková	FORMÁT-A4: 6
ČÁST: STAVEBNÍ ČÁST	ZODP.PROJEKTANT: Ing. Petr Šohaj	MĚŘÍTKO: 1:50
OBSAH: POHLED ZÁPADNÍ		POŘAD. ČÍSLO: D1.1b)–06