


POHLED ČELNÍ–VÝCHODNÍ

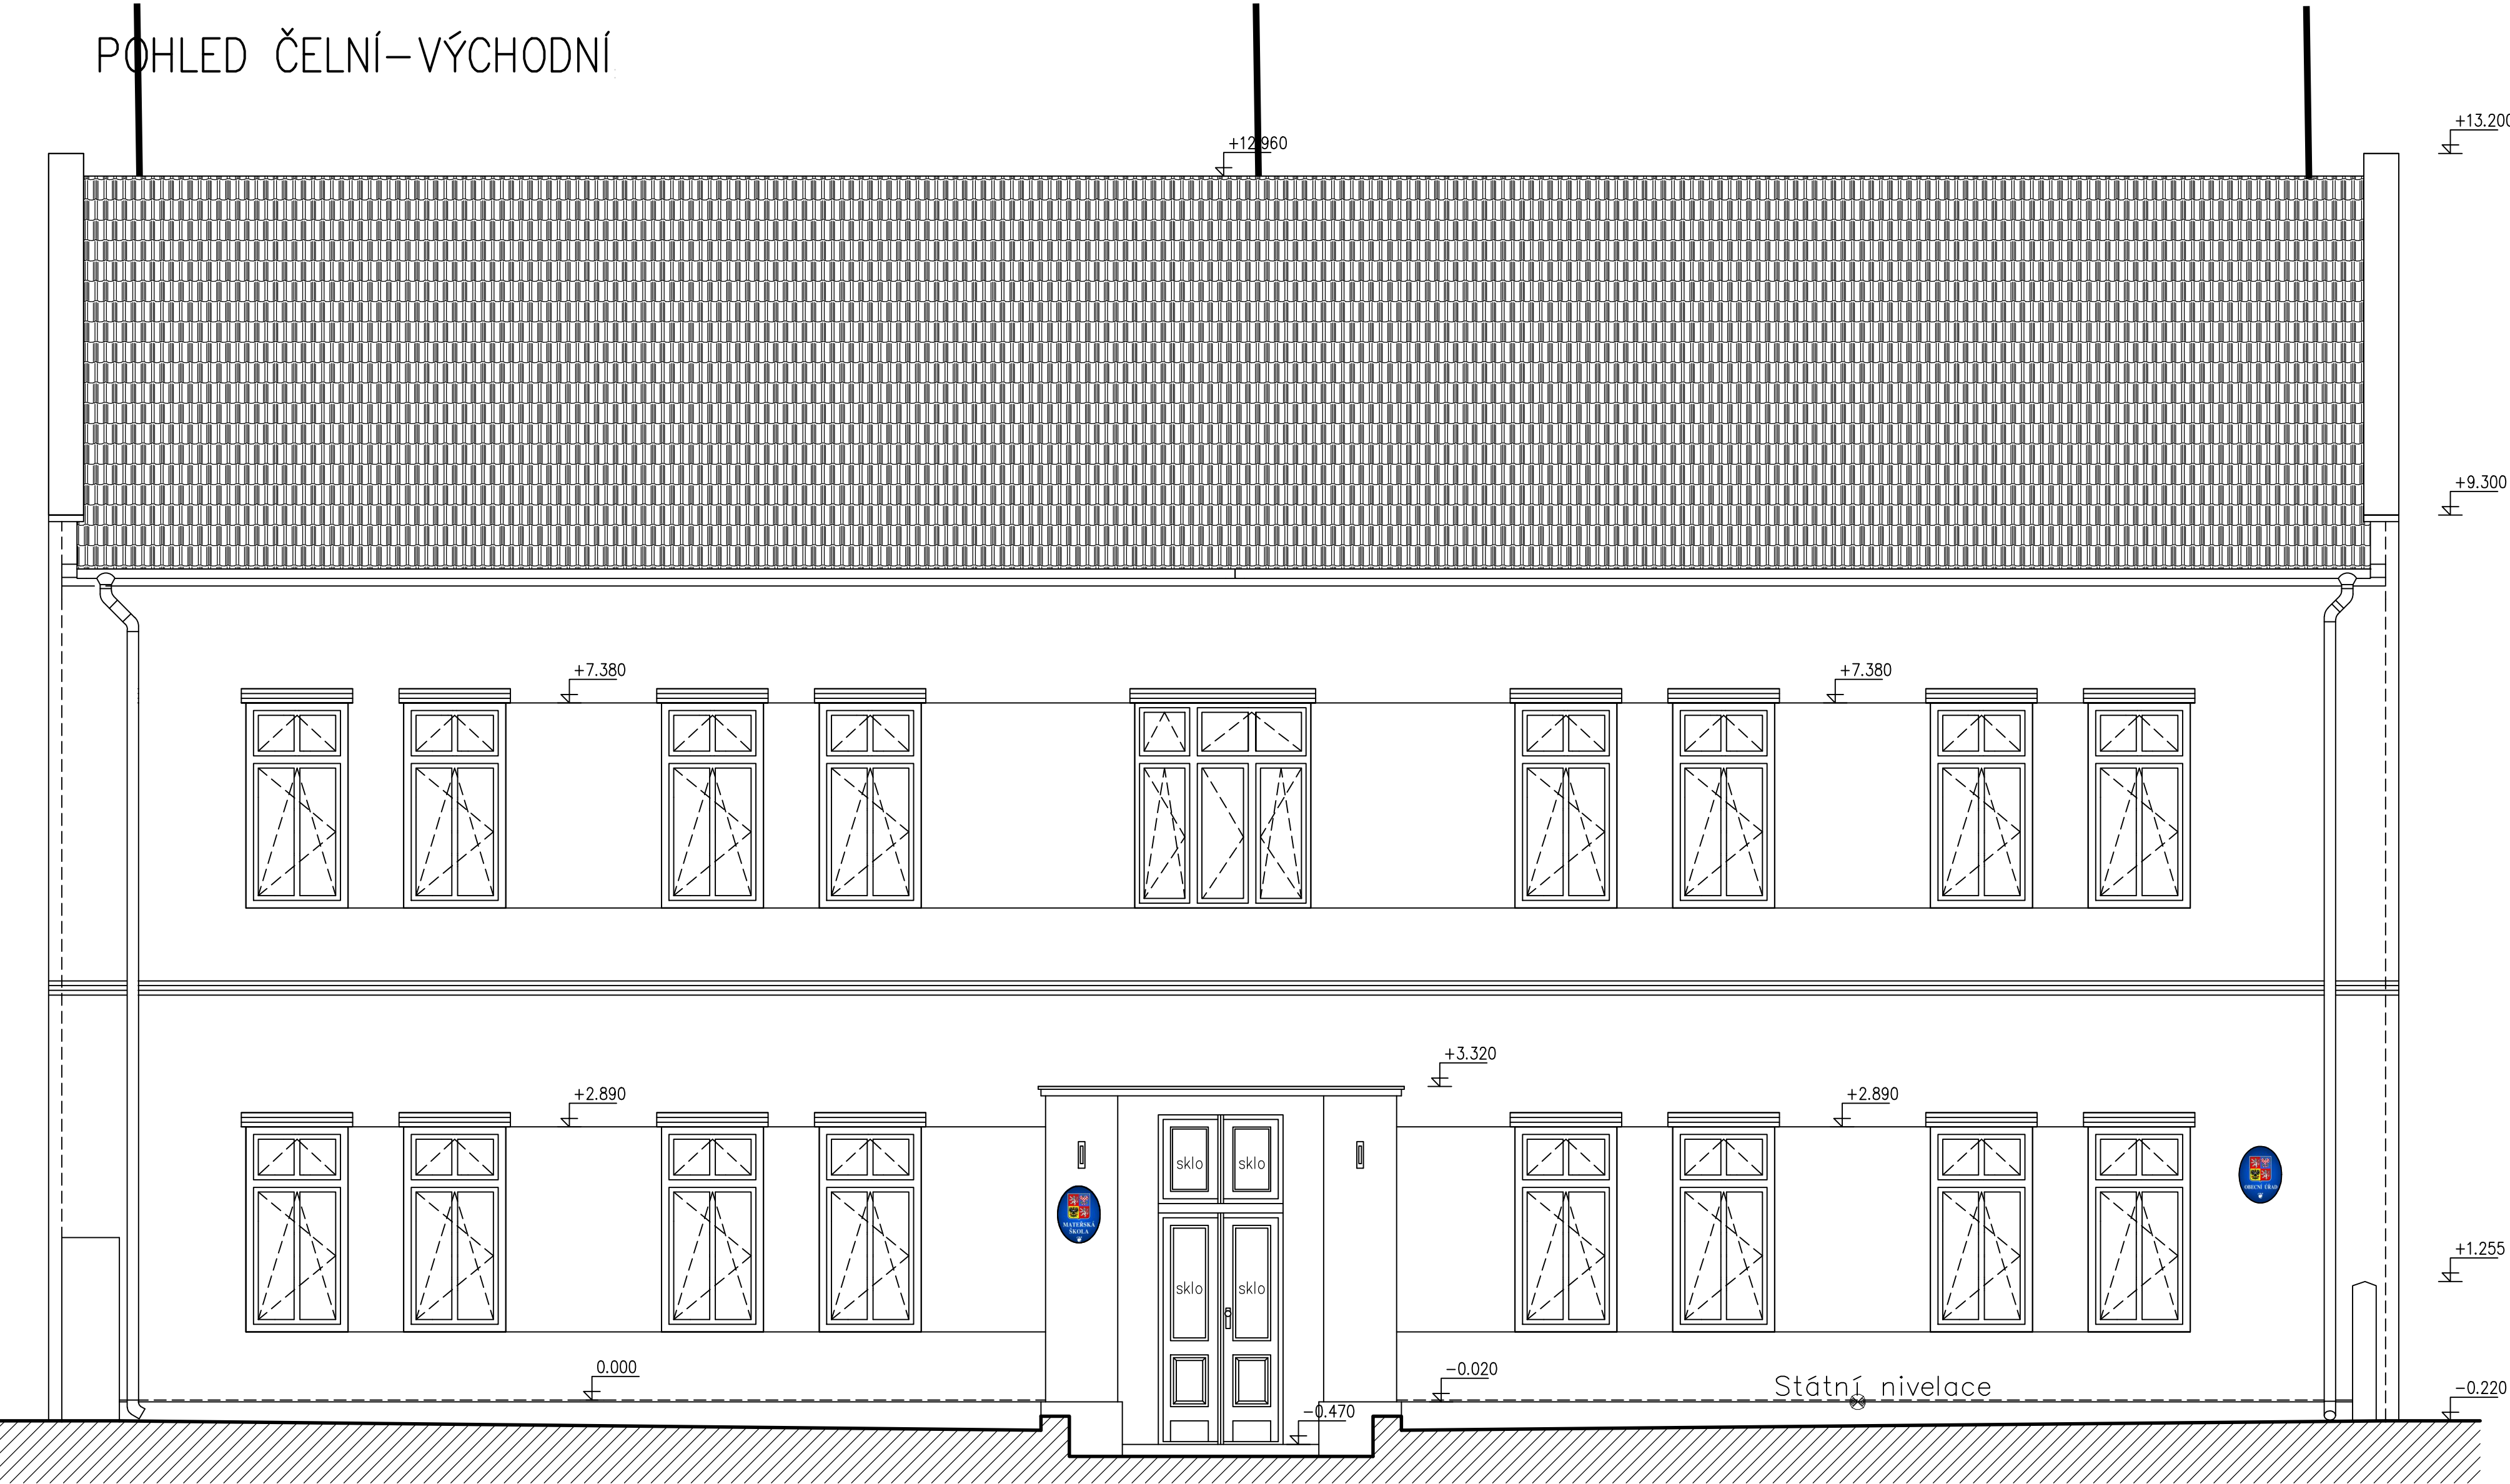

AKCE: VÝMĚNA STŘEŠNÍ KRYTINY OBECNÍHO ÚŘADU č.p. 57		ČÍSLO PARÉ:
MÍSTO: č.p. 57, 277 32 Liblice		ZAKÁZKA Č.:
ZADAVATEL: obec Liblice č.p. 57 277 32 Liblice	ZHOTOVITEL: Ing. Petr Šohaj Na Kopaninách 1627/6 276 01 Mělník	STUPĚŇ: PROVÁDĚNÍ STAVBY
OBJEKT: OBECNÍ ÚŘAD		DATUM: 02/2019
ČÁST: STAVEBNÍ ČÁST		FORMÁT-A4: 6
OBSAH:		MĚŘÍTKO: 1:50
POHLED VÝCHODNÍ		POŘAD. ČÍSLO:
		D1.1b)–07