


LEGENDA MÍSTNOSTÍ :


Čís.M.	Název místnosti	Čís.M.	Název místnosti	Čís.M.	Název místnosti
101	RECEPCE	131	POKOJ	161	POKOJ
102	ZIMNÍ ZAHŘADA	132	POKOJ	162	POKOJ
103	KUCHARNA	133	POKOJ	163	SANITÁRNÍ MÍSTNOST
104	PODTELNA	134	POKOJ	164	KOUPELNA
105	KANCELAR MZDY	135	POKOJ	165	WC INVALIDE
106	KANCELAR	136	POKOJ	166	WC
107	KANCELAR VED. SLUŽBY	137	POKOJ	167	WC ZAMĚSTNANCI
108	HOBBY DÍLNA	138	SKLAD	168	KUCHYŇKA + KULTURNÍ M.
109	X	139	TECHNICKÁ M. SLABOPROUD	169	SESTERNA
110	X	140	ÚNIKOVÉ SCHODIŠTĚ	170	SKLAD
111	SKLAD	141	X	171	SKLAD
112	KANCELAR SOC. PRAC.	142	SKLAD	172	WC ZAMĚSTNANCI
113	KUCHYŇKA + KULTURNÍ M.	143	POKOJ	173	SKLAD – VOZÍKY
114	WC ZAMĚSTNANCI	144	POKOJ	174	ROZVOZ JÍDLA
115	WC INVALIDE	145	POKOJ	175	SKLAD – ŠATNA
116	SANITÁRNÍ MÍSTNOST	146	POKOJ	176	WC
117	KOUPELNA	147	POKOJ	177	TELEFON
118	POKOJ	148	POKOJ	178	WC INVALIDE
119	POKOJ	149	POKOJ	179	KUCHYŇE – VSTUP DO CHODBY
120	POKOJ	150	POKOJ	180	KUCHYŇE
121	POKOJ	151	POKOJ	181	KUCHYŇE
122	POKOJ	152	POKOJ	182	KUCHYŇE – ZAZEMÍ
123	SKLAD	153	POKOJ	183	KUCHYŇE
124	ÚNIKOVÉ SCHODIŠTĚ	154	POKOJ	184	KUCHYŇE – CHODBA
125	SKLAD	155	WC INVALIDE	185	KUCHYŇE
126	POKOJ	156	ÚNIKOVÉ SCHODIŠTĚ	186	KUCHYŇE
127	POKOJ	157	CHODBA	187	KUCHYŇE – RAMPY
128	POKOJ	158	WC	188	KUCHYŇE – SKLAD
129	POKOJ	159	POKOJ	189	KUCHYŇE – KANCELAR
130	POKOJ	160	POKOJ	190	BUKET

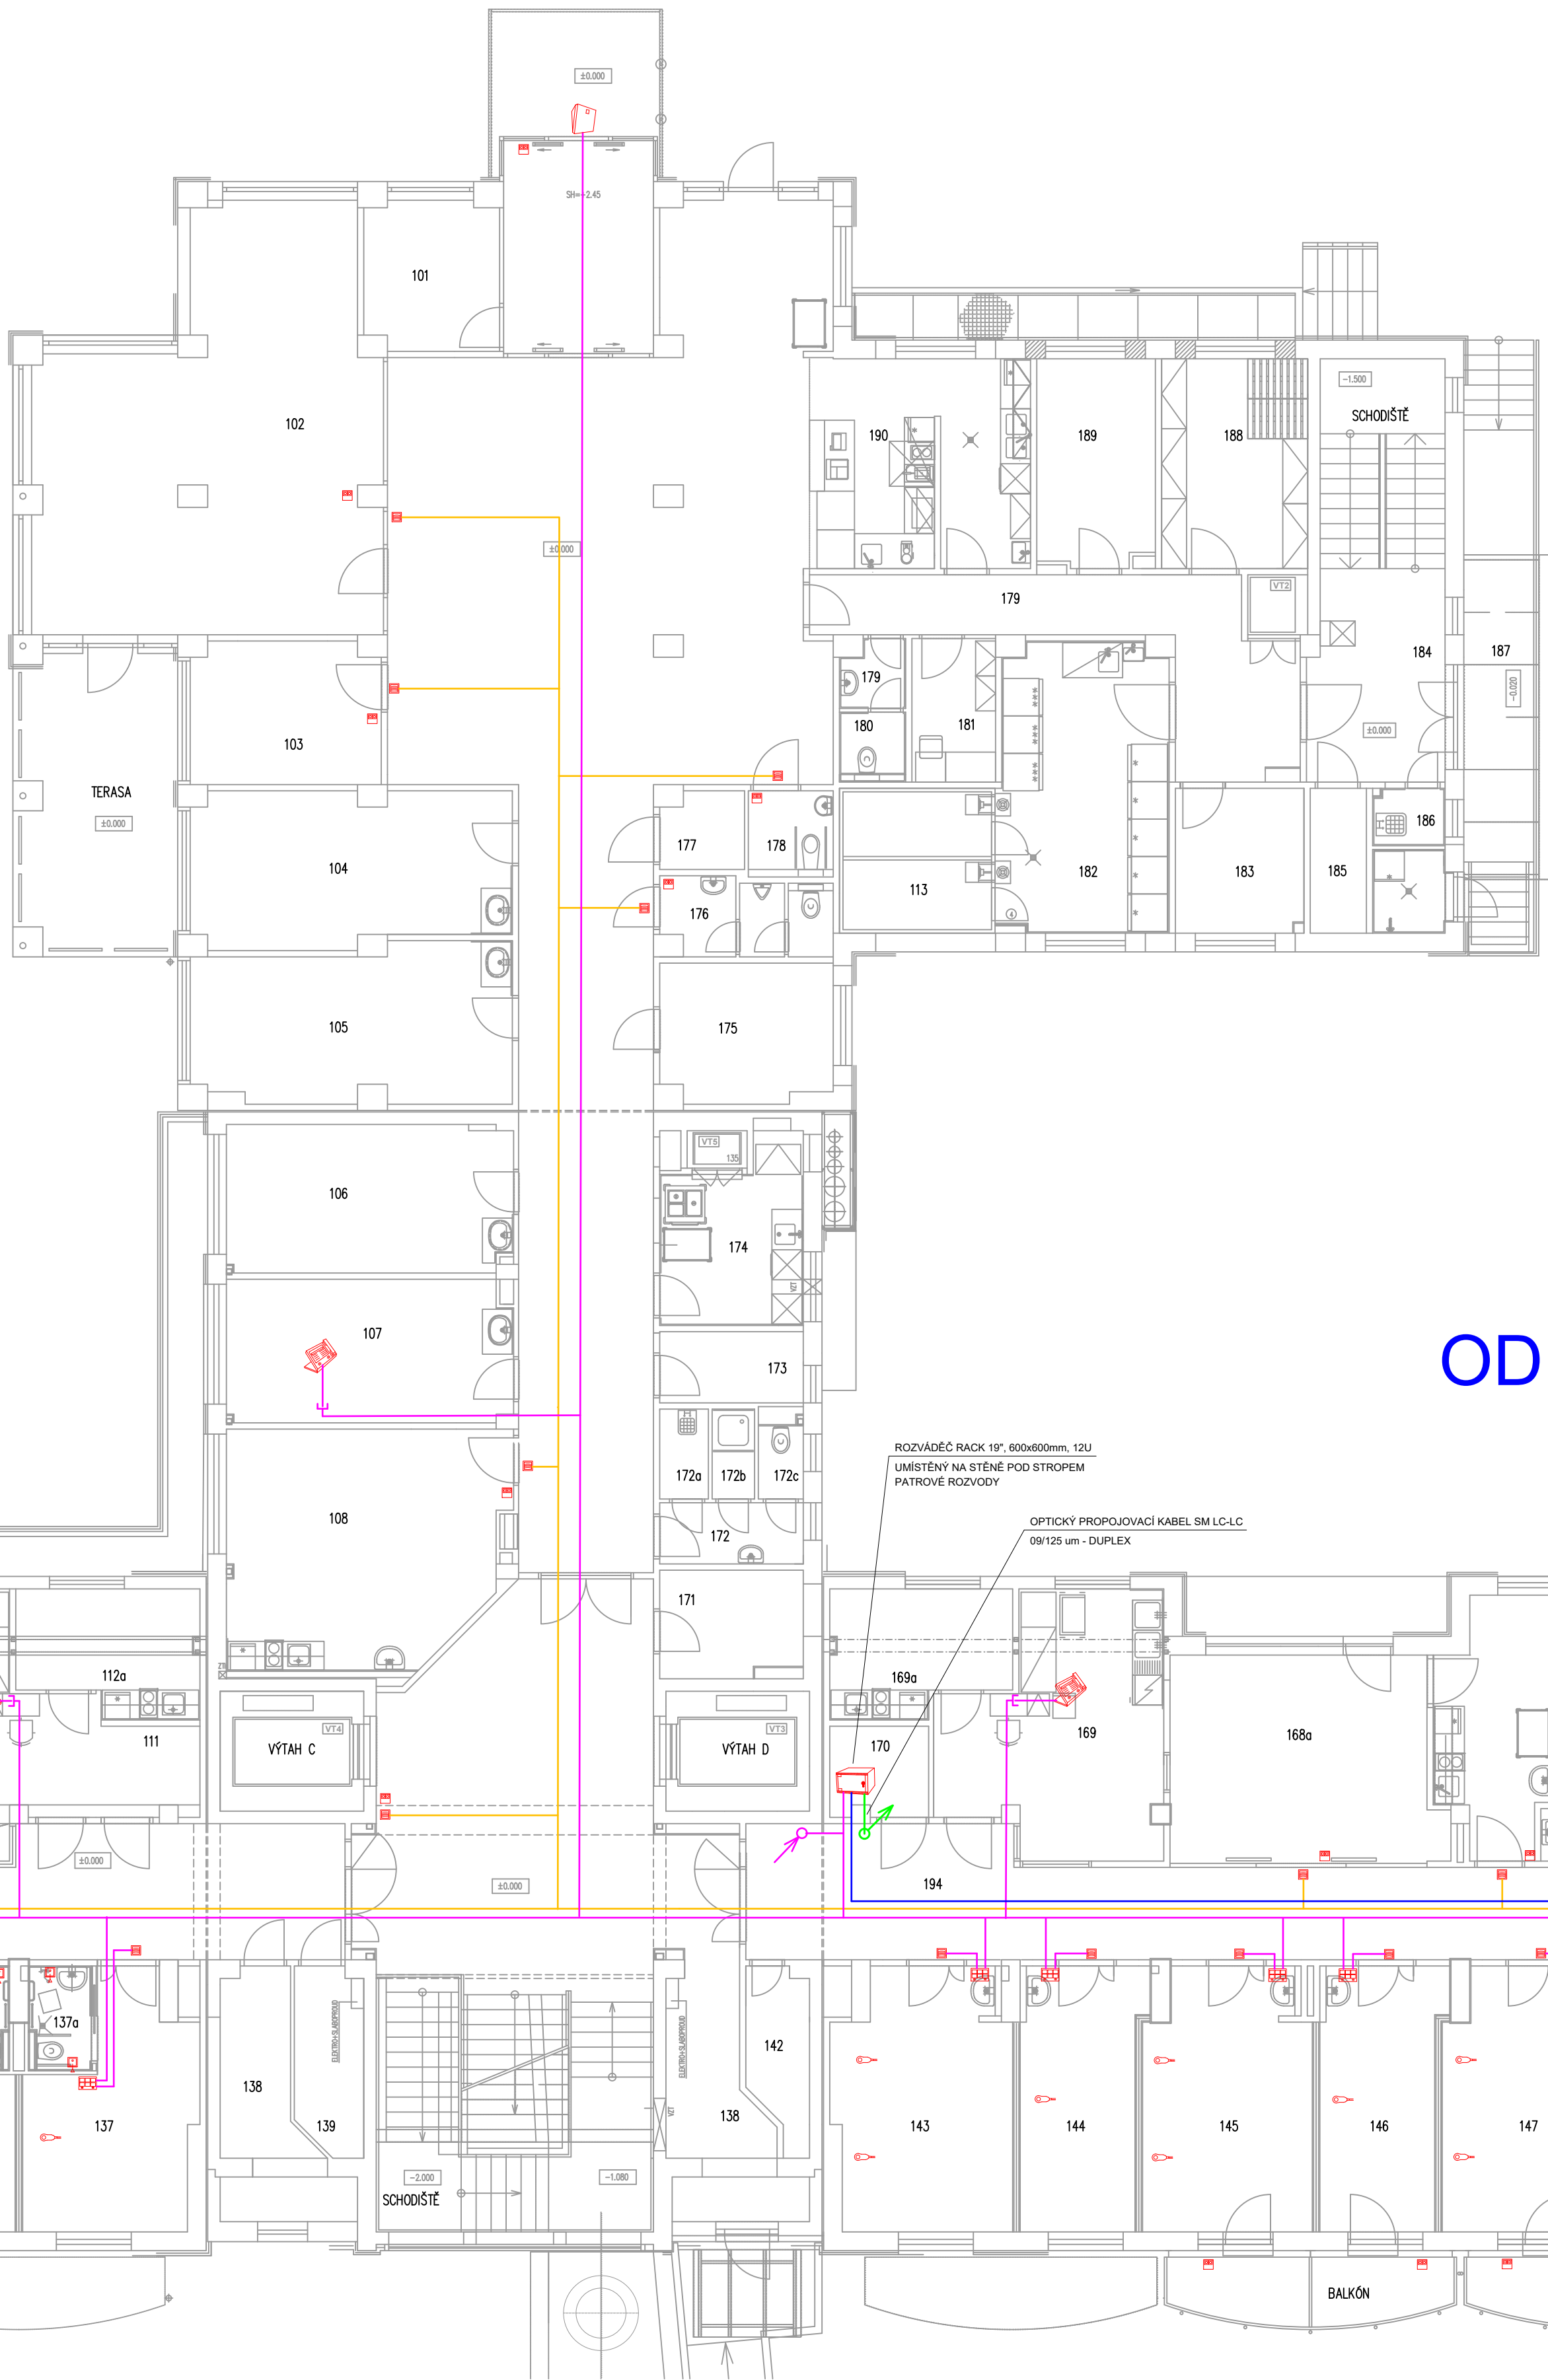

1.NP

ODDĚLENÍ C1

ODDĚLENÍ D1

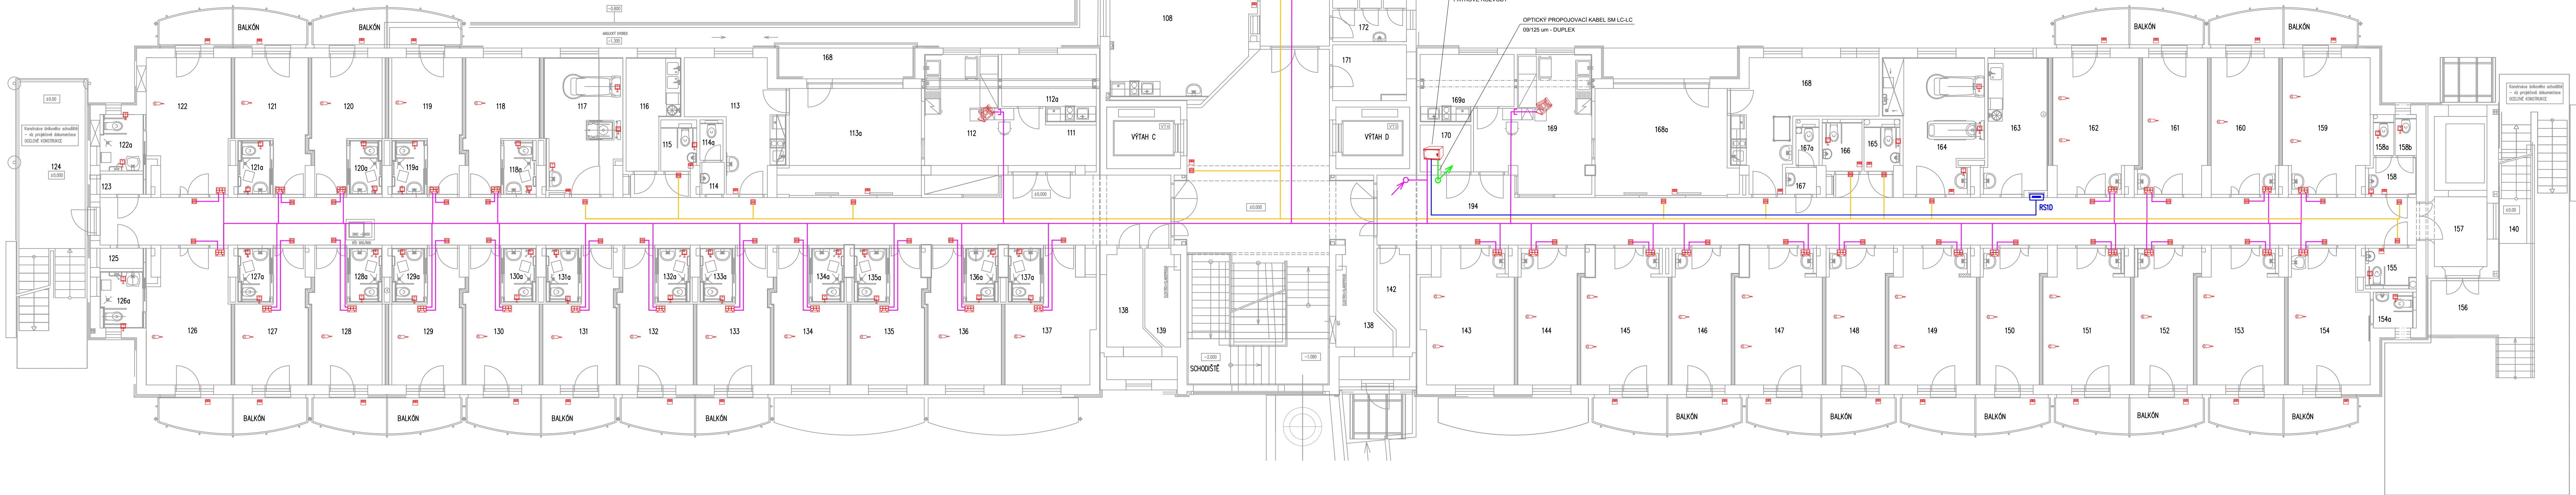

LEGENDA – SESTRA–KLIENT	
	sesterský tablet
	klientský tablet instalovaný do lážka ve zdi
	klientský prvek
	WC lážko
	sesterský prvek
	LED světlo
	dotykový rozvaděč
	kabel UTP
	drahota
	DECT telefonní brána
	Brána pro zachycení neoprávněného opuštění prostoru
	Dotyková zbraňka
	IP BTG prvek



± 0,00 = 259,360 (ÚROVEŇ ČISTÉ PODLAHY 1.N.P.)

VYPRACOVAL	ODP.PROJ.PROFESSE	KONTROLOVAL	ODP.PROJ.STAVBY	
LACINA	ING. VANK	ING. VANK		
OBEC:			OSTRAVA	
INVESTOR: Domov Slunečnice Ostrava, p.o. Opavská 4472/76, Ostrava				
IDČ: 60318829 DÍČ: CZ60318829				
Domov Slunečnice Ostrava kabelové rozvody pro systém SLP SESTRA - KLIENT				
FORMÁT: 12 A4 DATUM: 30.09.2023 STUPEŇ: DIZ MĚŘITKO: 1 : 100 ZNAČKA: 300438				
budova D1 - SITUACE 1.NP				
ARCHIVNI ČÍSLO 300438				
C.VYKRESU 04				