




LEGENDA MÍSTNOSTÍ :

Čís.M.	Název místnosti	Čís.M.	Název místnosti
002	SKLAD	041	HLAVNÍ OKLADOVÁ KOMORA
003	REHABILITACE	042	WC ZAMĚSTNANCŮ
004	ROZVOJNÁ NN	043	TELEFONNA
005	ŠATNA	045	ŠKOLNÍ
006	ŠATNA	046	SCHODIŠTĚ DO 2.PP
007	ŠATNA	047	SKLAD
008	STROJOVNA VZT	048	SUŠARNA
009	HV	049	VMĚNIK
010	KRYTÍ CO	050	SKLAD
011	ŠATNA	051	PIETNÍ MÍSTNOST
012	ŠATNA	052	PIETNÍ MÍSTNOST
013	ŠATNA	053	STROJOVNA VÝTAHU
014	REHABILITACE	054	CHODBA
015	REHABILITACE	056	WC
016	REHABILITACE	057	ŠATNA
017	REHABILITACE	058	ZALOŽNÍ ZDROJ
019	REHABILITACE	059	DILNA
021	SKLAD	060	WC

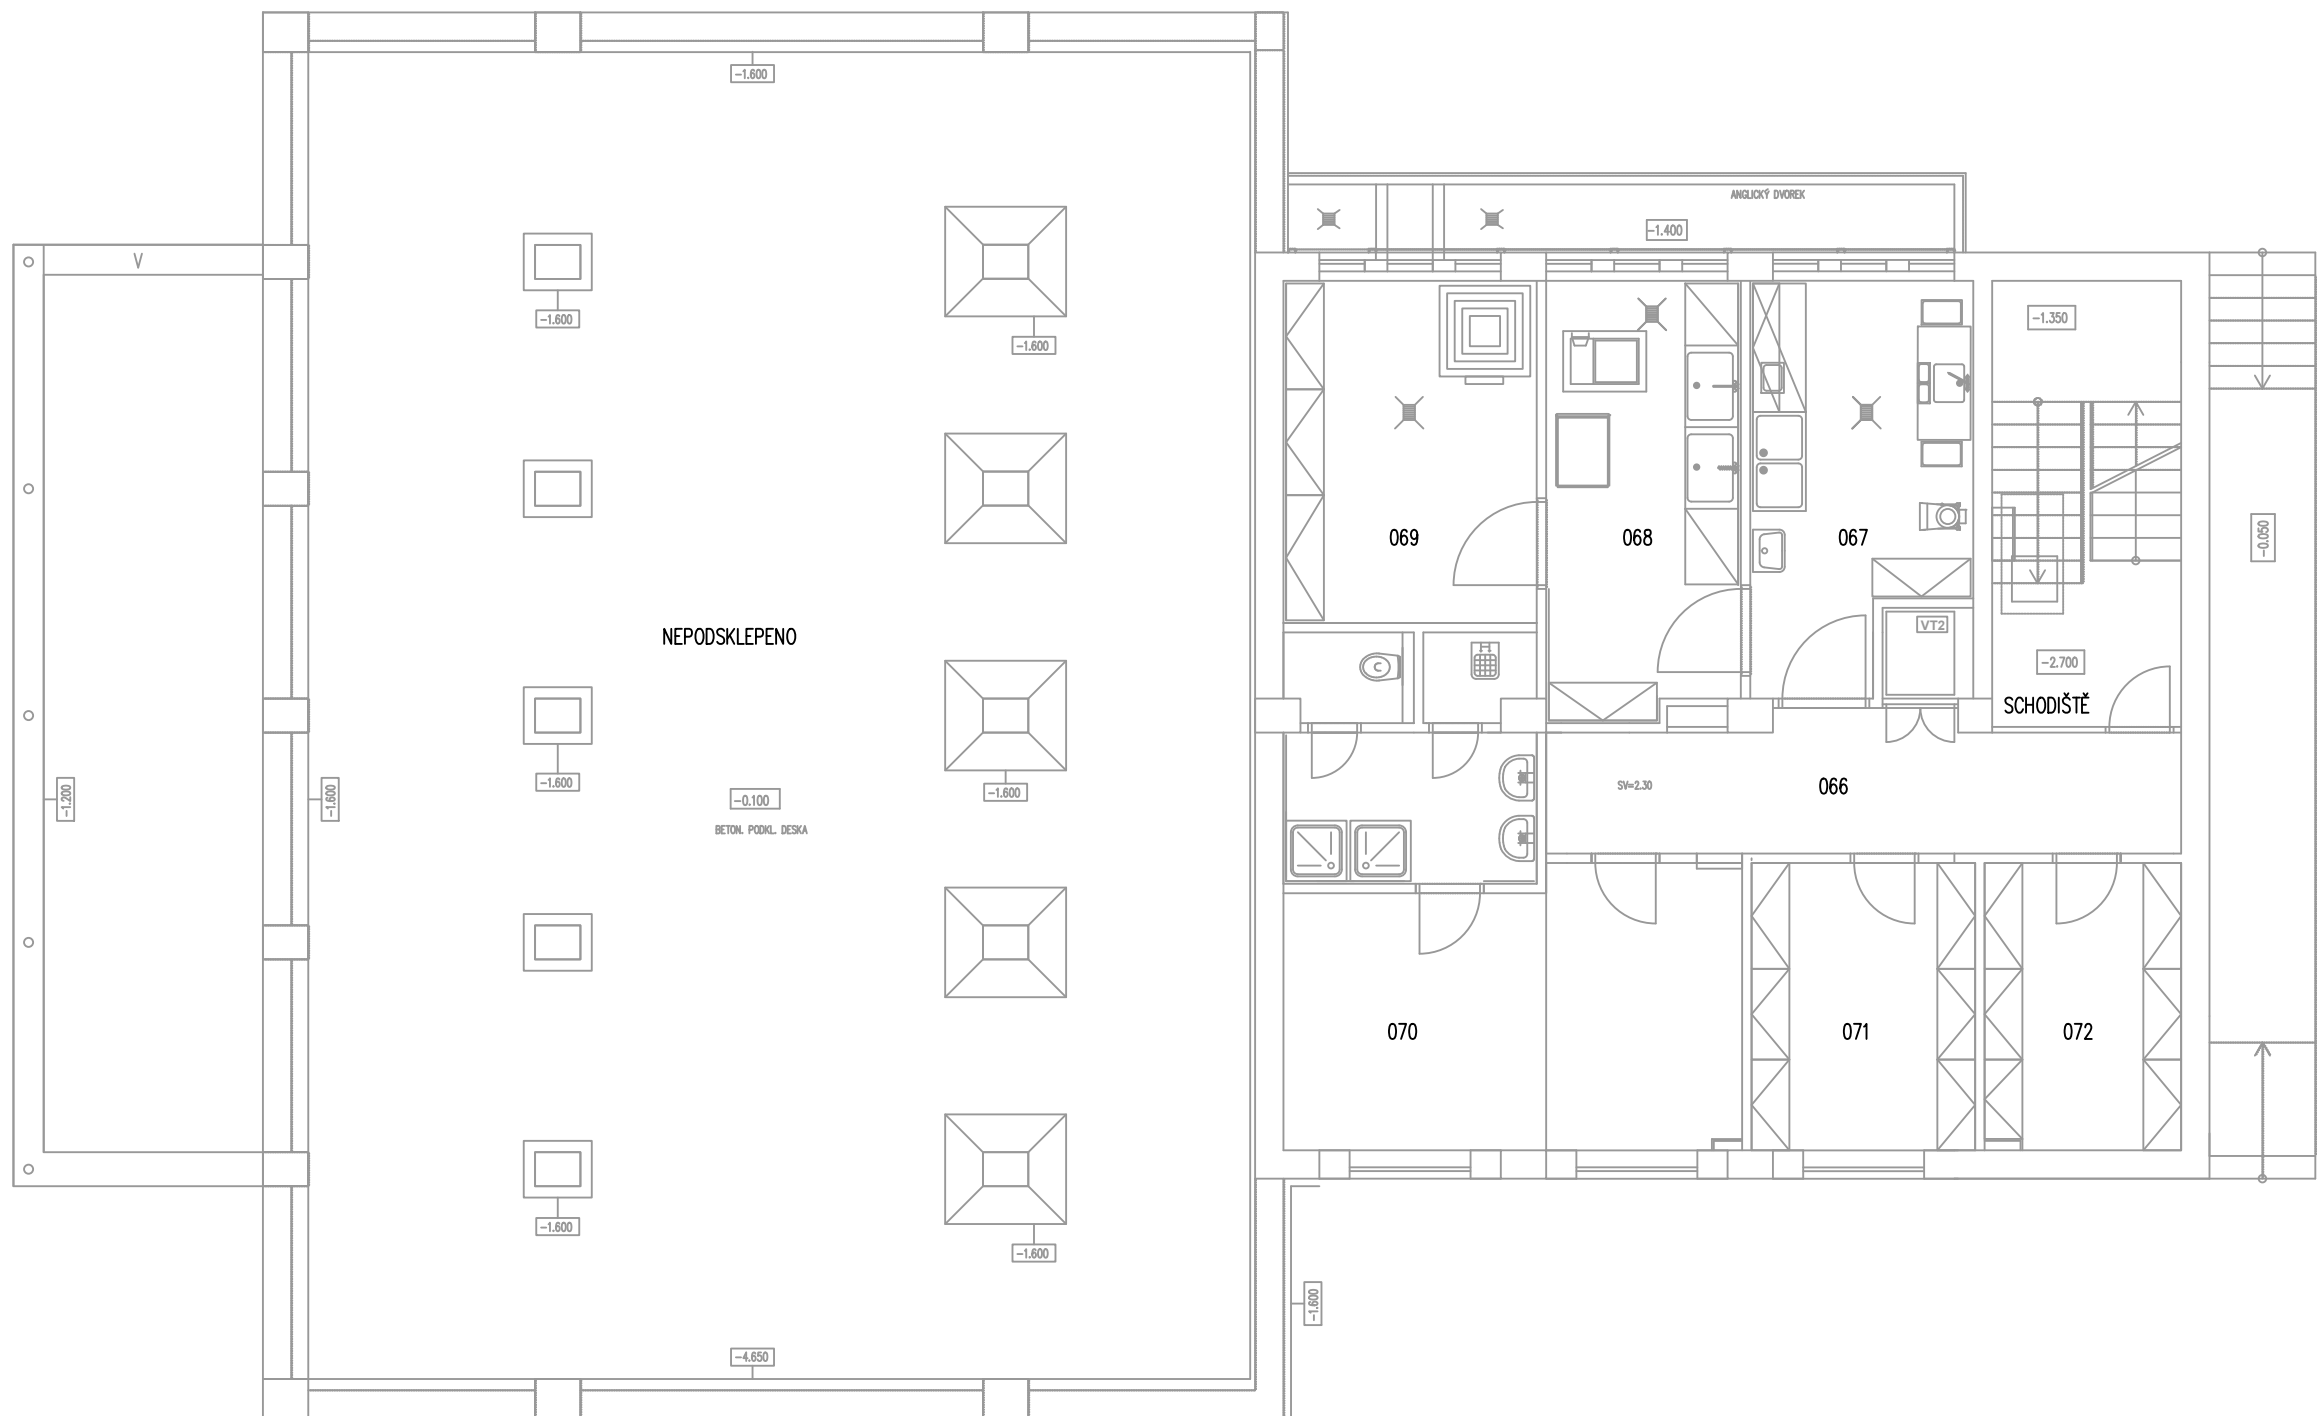

1. PP

LEGENDA – SESTRA–KLIENT	
	sesterák tablet
	klíčkový tablet instalovaný do 1000 v. z. d.
	klíčkový prvek
	WC tláko
	sesterák prvek
	LED světlo
	dotový rozvaděč
	kabel UTP
	dvojlinka
	DECT telefonní brána
	Brána pro zachycení neoprávněného opuštění prostoru
	Dotová zkuška
	IPBTG

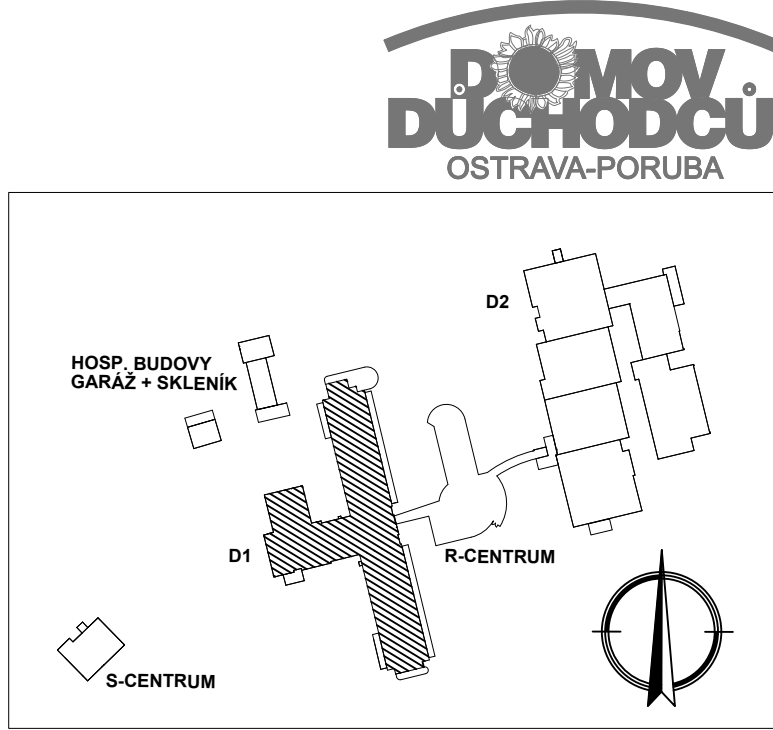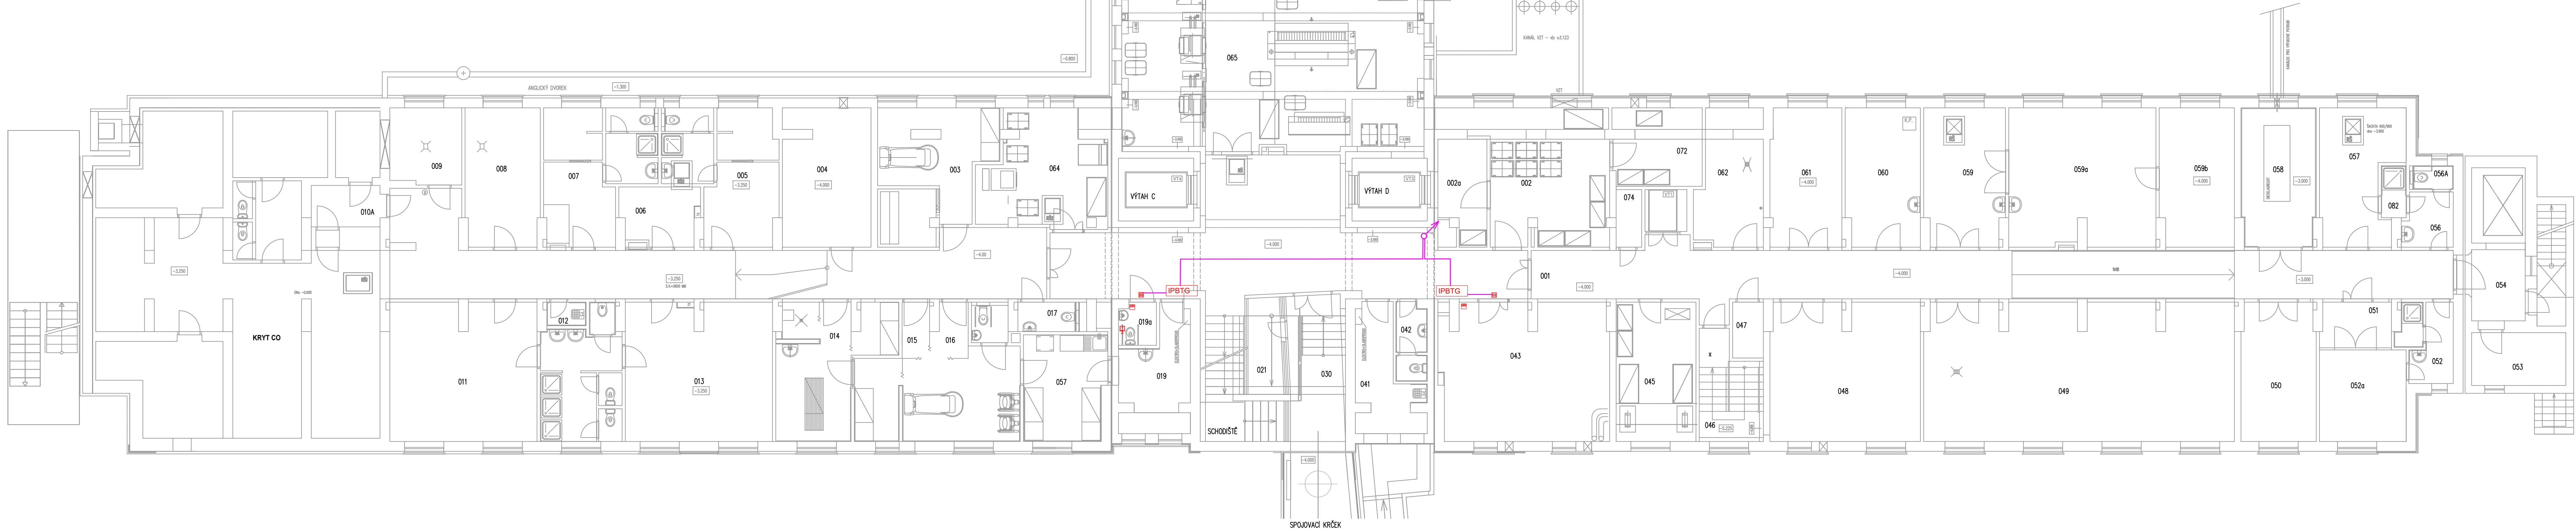

± 0,00 = 259,360 (ÚROVEŇ ČISTÉ PODLAHY 1.N.P.)

VYPRACOVAL LACINA	ODP.PROJ.PROFES ING. VANK	KONTROLOVAL ING. VANK	ODP.PROJ.STAVBY	
OBEC: OSTRAVA				
INVESTOR: Domov Slunečnice Ostrava, p.o., Opavská 447276, Ostrava				ČÍSLO: 60318929 DÍL: CZ60318929
Domov Slunečnice Ostrava kabelové rozvody pro systém SLP SESTRA - KLIENT				FORMÁT: 12 A4 DATUM: 3/2025 STUPEŇ: DIZ MĚŘITKO: 1:100 ZNAČKA: 300438
budova D1 - SITUACE 1.PP				300438 03