

LEGENDA MÍSTNOSTÍ :

Čís.M.	Název místnosti	Čís.M.	Název místnosti	Čís.M.	Název místnosti
401	CHODBA	431	LÉKAŘ AMBULANCE	461	POKOJ
402	SKLAD	432	LÉKAŘ ZUBNÍ	462	POKOJ
403	SKLAD	433	RETRO KUCHYNĚ	463	POKOJ
404	POKOJ	434	RETRO OBÝVAK	464	POKOJ
405	POKOJ	435	TERASA	465	POKOJ
406	POKOJ	436	ROZVOZ JÍDLA	466	POKOJ
407	POKOJ	437	KUŘARNA	467	SKLAD
408	POKOJ	438	SKLID	468	SKLAD
409	POKOJ	439	WC PERSONAL		
410	POKOJ	440	WC INVALIDÉ		
411	POKOJ	441	X		
412	POKOJ	442	SKLAD		
413	POKOJ	443	SESTERNA		
414	POKOJ	444	KUCHYŇKA + KULTURNÍ MÍSTNOST		
415	POKOJ	445	WC ZAMĚSTNANCI		
416	SKLAD	446	WC		
417	ÚNIKOVÉ SCHODIŠTĚ	447	WC INVALIDÉ		
418	SKLAD	448	KOUPELNA		
419	POKOJ	449	SANITÁRNÍ MÍSTNOST		
420	POKOJ	450	POKOJ		
421	POKOJ	451	POKOJ		
422	POKOJ	452	POKOJ		
423	POKOJ	453	POKOJ		
424	KOUPELNA	454	WC		
425	SANITÁRNÍ MÍSTNOST	455	CHODBA		
426	WC INVALIDÉ	456	ÚNIKOVÉ SCHODIŠTĚ		
427	WC ZAMĚSTNANCI	457	WC INVALIDÉ		
428	KUCHYŇKA + KULTURNÍ MÍSTNOST	458	POKOJ		
429	KANCELÁŘ SDC PRAC.	459	POKOJ		
430	SKLAD	460	POKOJ		



LEGENDA -- SESTRA--KLIENT

	sesterský tablet
	klientský tablet instalovaný do lážka ve zdi
	klientský prvek
	WC lážko
	sesterský prvek
	LED světlo
	dotový rozvaděč
	kabel UTP
	dvojlinka
	DECT telefonní brána
	Brána pro zachycení neoprávněného opuštění prostoru
	Dotová zbraňka
	IP BTG prvek

4.NP

ODDĚLENÍ C4

ODDĚLENÍ D4

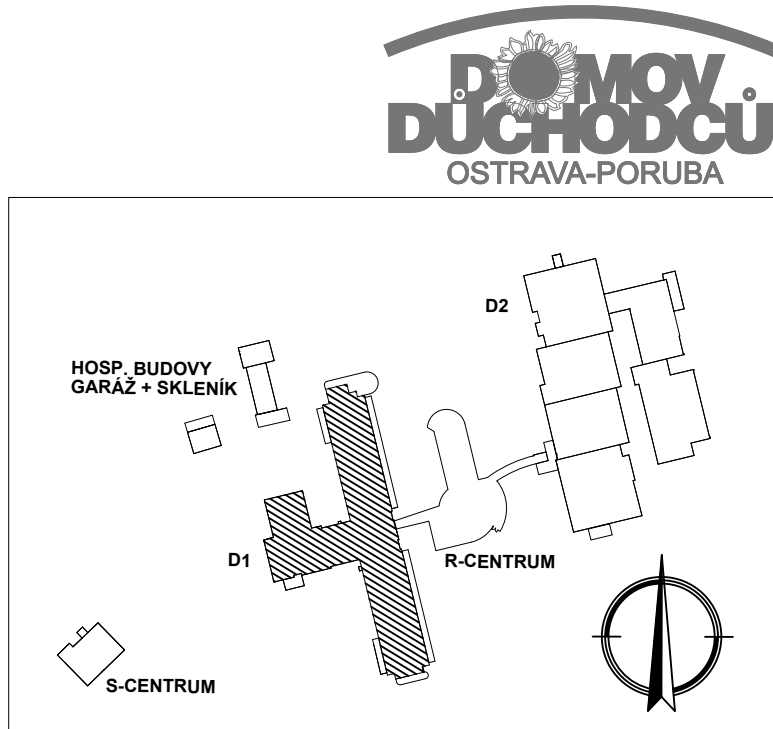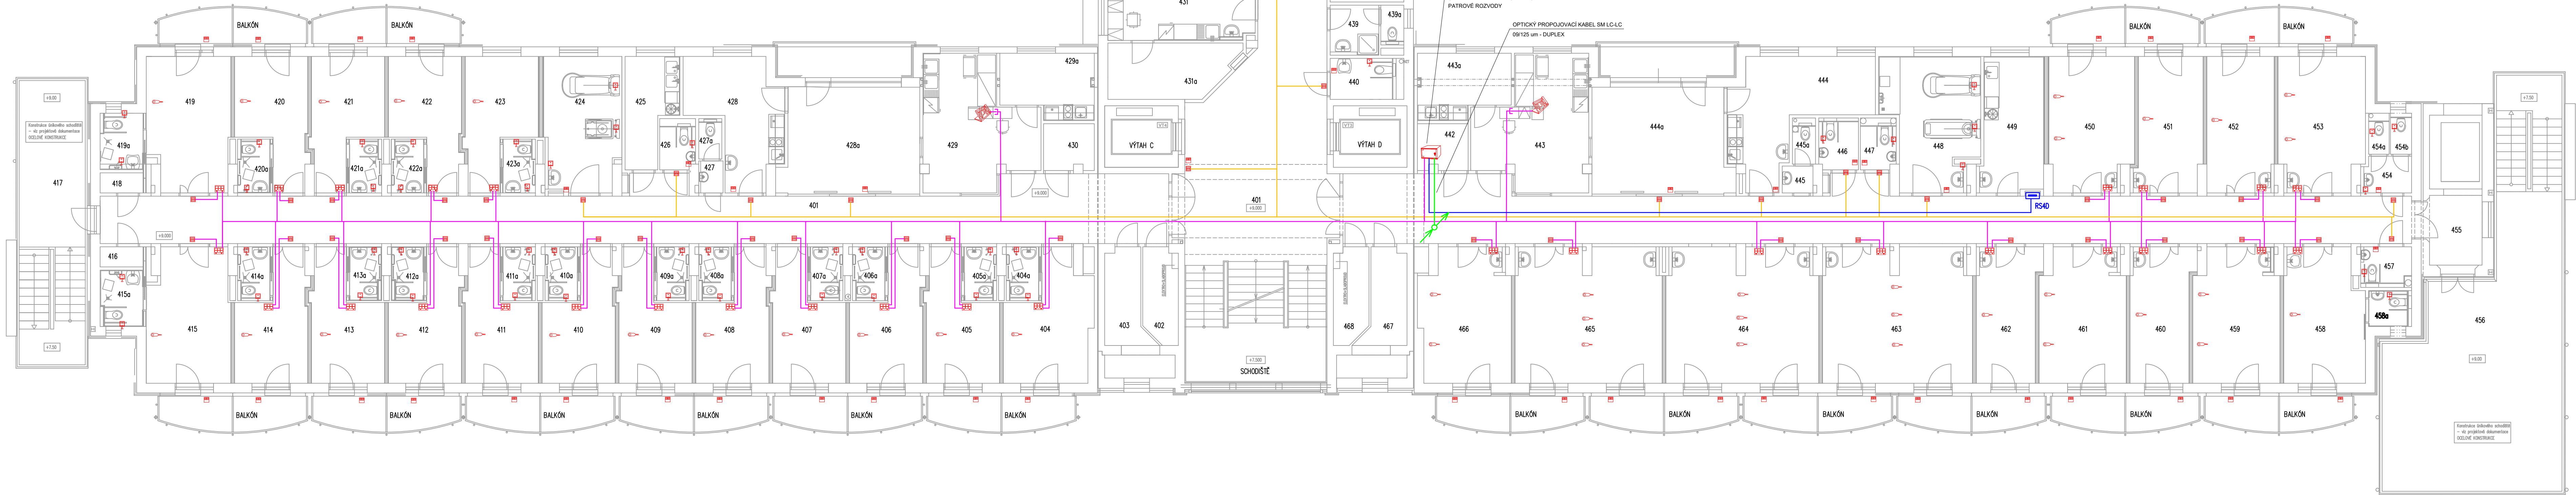

± 0,00 = 259,360 (ÚROVEŇ ČISTÉ PODLAHY 1.N.P.)

VYPRACOVAL	ODP.PROJ.PROFESSE	KONTROLOVAL	ODP.PROJ.STAVBY	
LACINA	ING. VANK	ING. VANK		
			OBEC: OSTRAVA	
INVESTOR: Domov Slunečnice Ostrava, p.o., Opavská 447276, Ostrava				IDČ: 60318929
				DÍČ: CZ60318929
Domov Slunečnice Ostrava kabelové rozvody pro systém SLP SESTRA - KLIENT				FORMAT: 12 A4 DATUM: 30.09.2023 STUPEŇ: DIZ MĚŘITKO: 1 : 100 ZAK.ČÍSLO: 300438
budova D1 - SITUACE 4.NP				ARCHIVNÍ ČÍSLO: 300438 C.VYKRESU: 07