


LEGENDA MÍSTNOSTÍ :



Čís.M.	Název místnosti	Čís.M.	Název místnosti	Čís.M.	Název místnosti
101	RECEPCE	131	POKOJ	161	POKOJ
102	ZIMNÍ ZAHŘADÁ	132	POKOJ	162	POKOJ
103	KUŘARNA	133	POKOJ	163	SANITÁRNÍ MÍSTNOST
104	PODTELNA	134	POKOJ	164	KOUPELNA
105	KANCELÁŘ MZDY	135	POKOJ	165	WC INVALIDE
106	KANCELÁŘ	136	POKOJ	166	WC
107	KANCELÁŘ VED. SLUŽBY	137	POKOJ	167	WC ZAMĚSTNANCI
108	HOBBY DÍLNA	138	SKLAD	168	KUCHYŇKA + KULTURNÍ M.
109	X	139	TECHNICKÁ M. SLABOPROUD	169	SESTERNA
110	X	140	ÚNIKOVÉ SCHODIŠTĚ	170	SKLAD
111	SKLAD	141	X	171	SKLAD
112	KANCELÁŘ SOC. PRAC.	142	SKLAD	172	WC ZAMĚSTNANCI
113	KUCHYŇKA + KULTURNÍ M.	143	POKOJ	173	SKLAD – VOZÍKY
114	WC ZAMĚSTNANCI	144	POKOJ	174	ROZVOZ JÍDLA
115	WC INVALIDE	145	POKOJ	175	SKLAD – ŠATNA
116	SANITÁRNÍ MÍSTNOST	146	POKOJ	176	WC
117	KOUPELNA	147	POKOJ	177	TELEFON
118	POKOJ	148	POKOJ	178	WC INVALIDE
119	POKOJ	149	POKOJ	179	KUCHYŇE – VSTUP DO CHODBY
120	POKOJ	150	POKOJ	180	KUCHYŇE
121	POKOJ	151	POKOJ	181	KUCHYŇE
122	POKOJ	152	POKOJ	182	KUCHYŇE – ZAZEMÍ
123	SKLAD	153	POKOJ	183	KUCHYŇE
124	ÚNIKOVÉ SCHODIŠTĚ	154	POKOJ	184	KUCHYŇE – CHODBA
125	SKLAD	155	WC INVALIDE	185	KUCHYŇE
126	POKOJ	156	ÚNIKOVÉ SCHODIŠTĚ	186	KUCHYŇE
127	POKOJ	157	CHODBA	187	KUCHYŇE – RAMPÁ
128	POKOJ	158	WC	188	KUCHYŇE – SKLAD
129	POKOJ	159	POKOJ	189	KUCHYŇE – KANCELÁŘ
130	POKOJ	160	POKOJ	190	BUFET

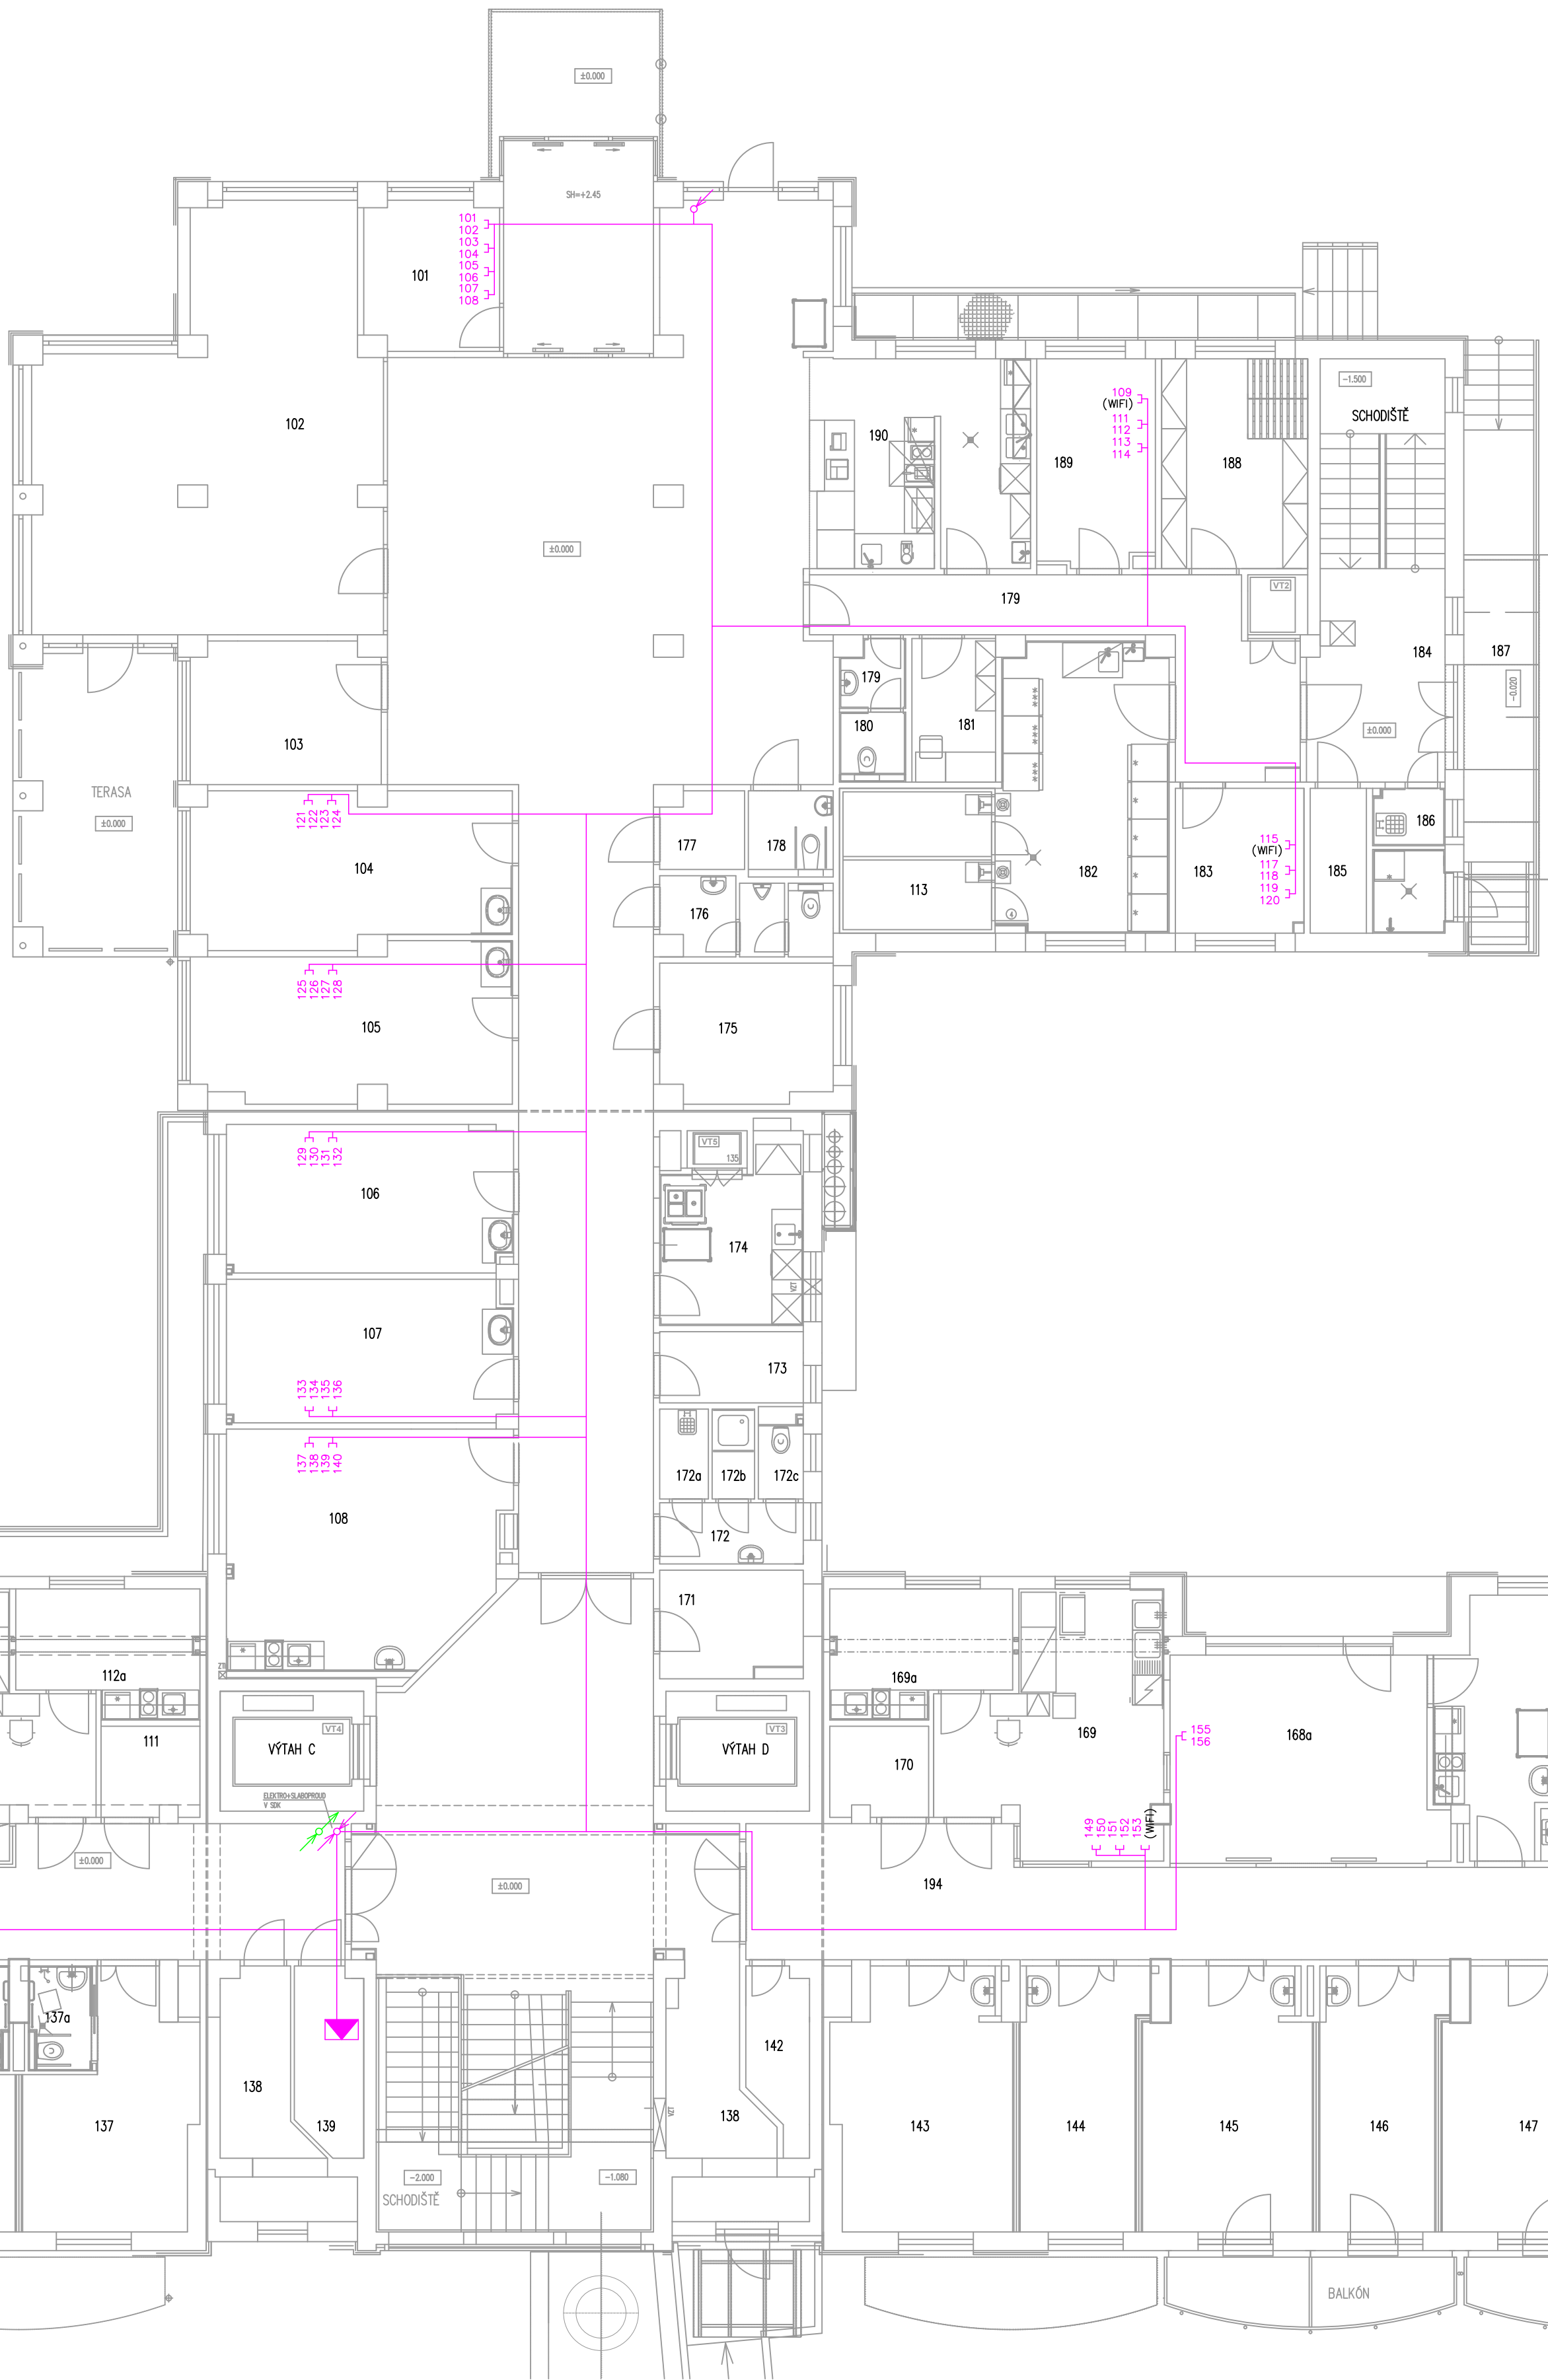

1.NP

LEGENDA

- SK - slaboproudý rozváděč RACK - STÁVAJÍCÍ
- SK - zásuvka dvouvývodová
- SK - jednovývodí zakončený RJ45 - příprava pro WiFi
- SK - kabel UTP cat 6 LSZH B2ca-s1-d1-a1
- SK - optický kabel SvL SM OM3 125 um - propoj mezi RACK
- Stoupací vedení

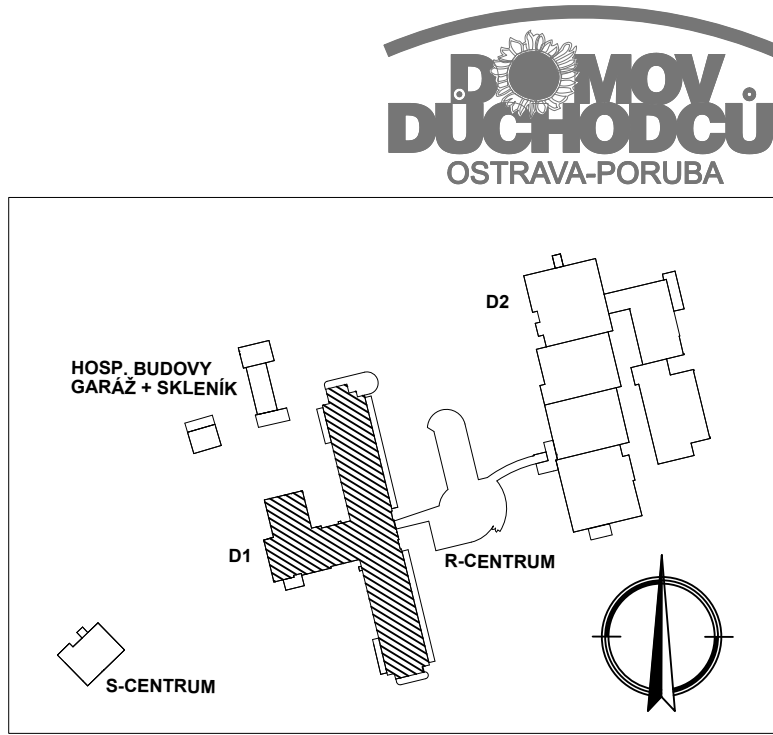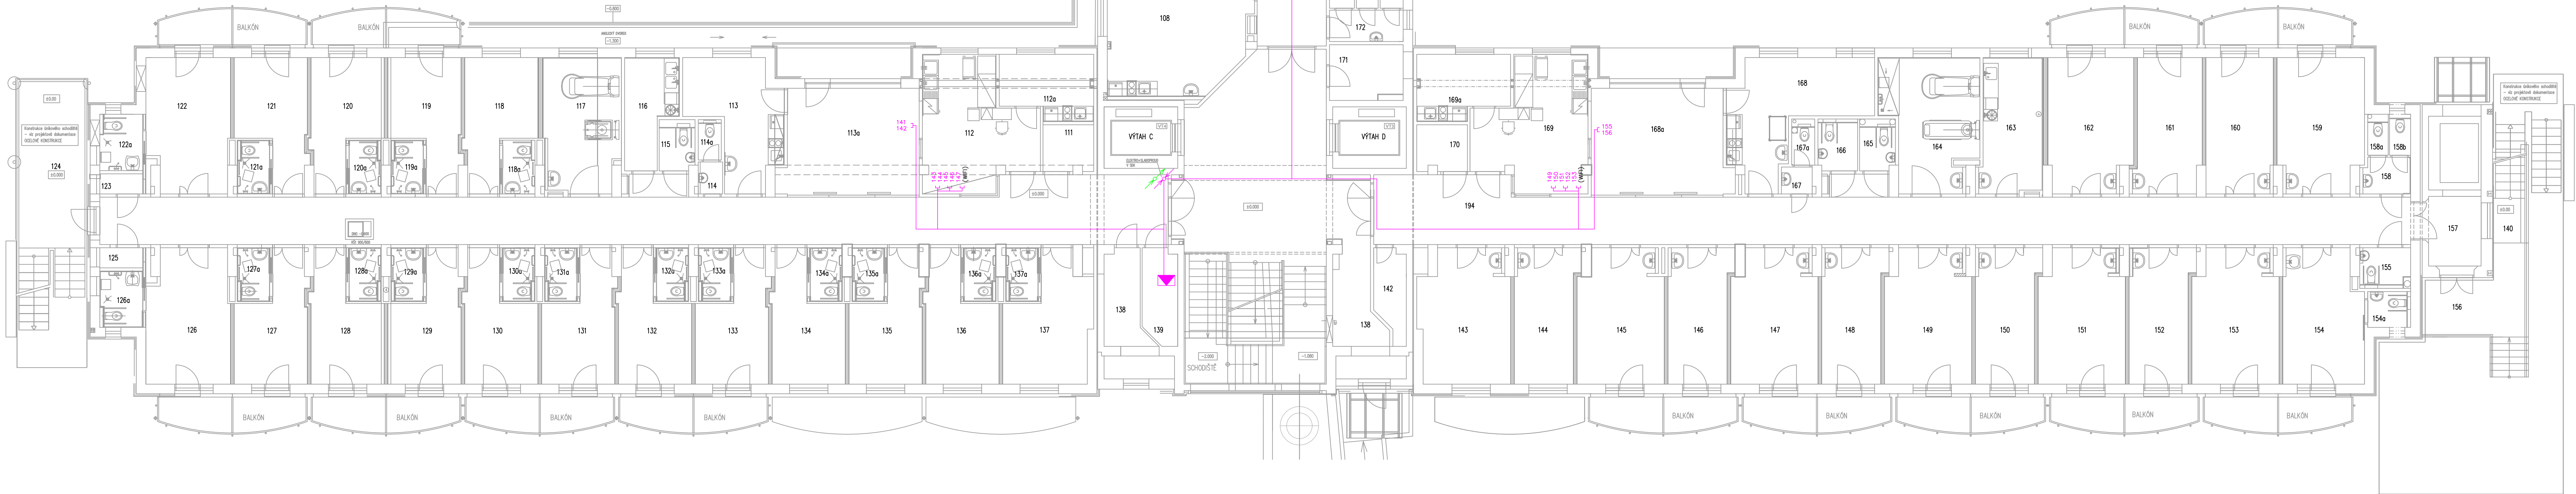

± 0,00 = 259,360 (ÚROVEŇ ČISTÉ PODLAHY 1.N.P.)

VYPRACOVAL LACINA	ODP.PROJ.PROFESSE ING. VANK	KONTROLOVAL ING. VANK	ODP.PROJ.STAVBY	TEMAR s.r.o.
OBEC: OSTRAVA				
INVESTOR: Domov Slunečnice Ostrava, p.o., Opavská 447276, Ostrava				
IČO: 60318929 DIČ: CZ60318929				
Domov Slunečnice Ostrava				FORMÁT: 12 A4
STRUKTUROVANÁ KABELÁŽ				DATAUM: 4/2025
budova D1 - SITUACE 1.NP				STUPEŇ: DVZ
				MĚŘITVO: 1:100
				POS. ČÍSLO: 300438
				ARCHIVNÍ ČÍSLO: 300438
				Č. VÝPISU: 104