




LEGENDA MÍSTNOSTÍ :

Čís.M.	Název místnosti	Čís.M.	Název místnosti
002	SKLAD	041	HLAVNÍ OKUDOVÁ KOMORA
003	REHABILITACE	042	WC ZAMĚSTNANCŮ
004	ROZVODNA NN	043	TELEFONNA
005	ŠATNA	045	ŠKOLNĚNA
006	ŠATNA	046	SCHODIŠTĚ DO 2.PP
007	ŠATNA	047	SKLAD
008	STROJOVNA VZT	048	SUŠARNA
009	HV	049	VYMĚNIK
010	KRYTÍ CO	050	SKLAD
011	ŠATNA	051	PIETNÍ MÍSTNOST
013	ŠATNA	052	PIETNÍ MÍSTNOST
014	REHABILITACE	053	STROJOVNA VÝTAHU
015	REHABILITACE	054	CHODBA
016	REHABILITACE	056	WC
017	REHABILITACE	057	ŠATNA
019	REHABILITACE	058	ZALOŽNÍ ZDROJ
021	SKLAD	059	DILNA
		056	WC
		060	HOBBY DILNA
		061	SKLAD
		062	STROJOVNA VZT
		063	SKLAD PRADELNY
		065	PRADELNA
		066	CHODBA KUCHYNĚ
		067	SKLAD KUCHYNĚ
		068	SKLAD KUCHYNĚ
		069	SKLAD KUCHYNĚ
		070	ŠATNA KUCHYNĚ
		071	SKLAD KUCHYNĚ
		072	SKLAD KUCHYNĚ

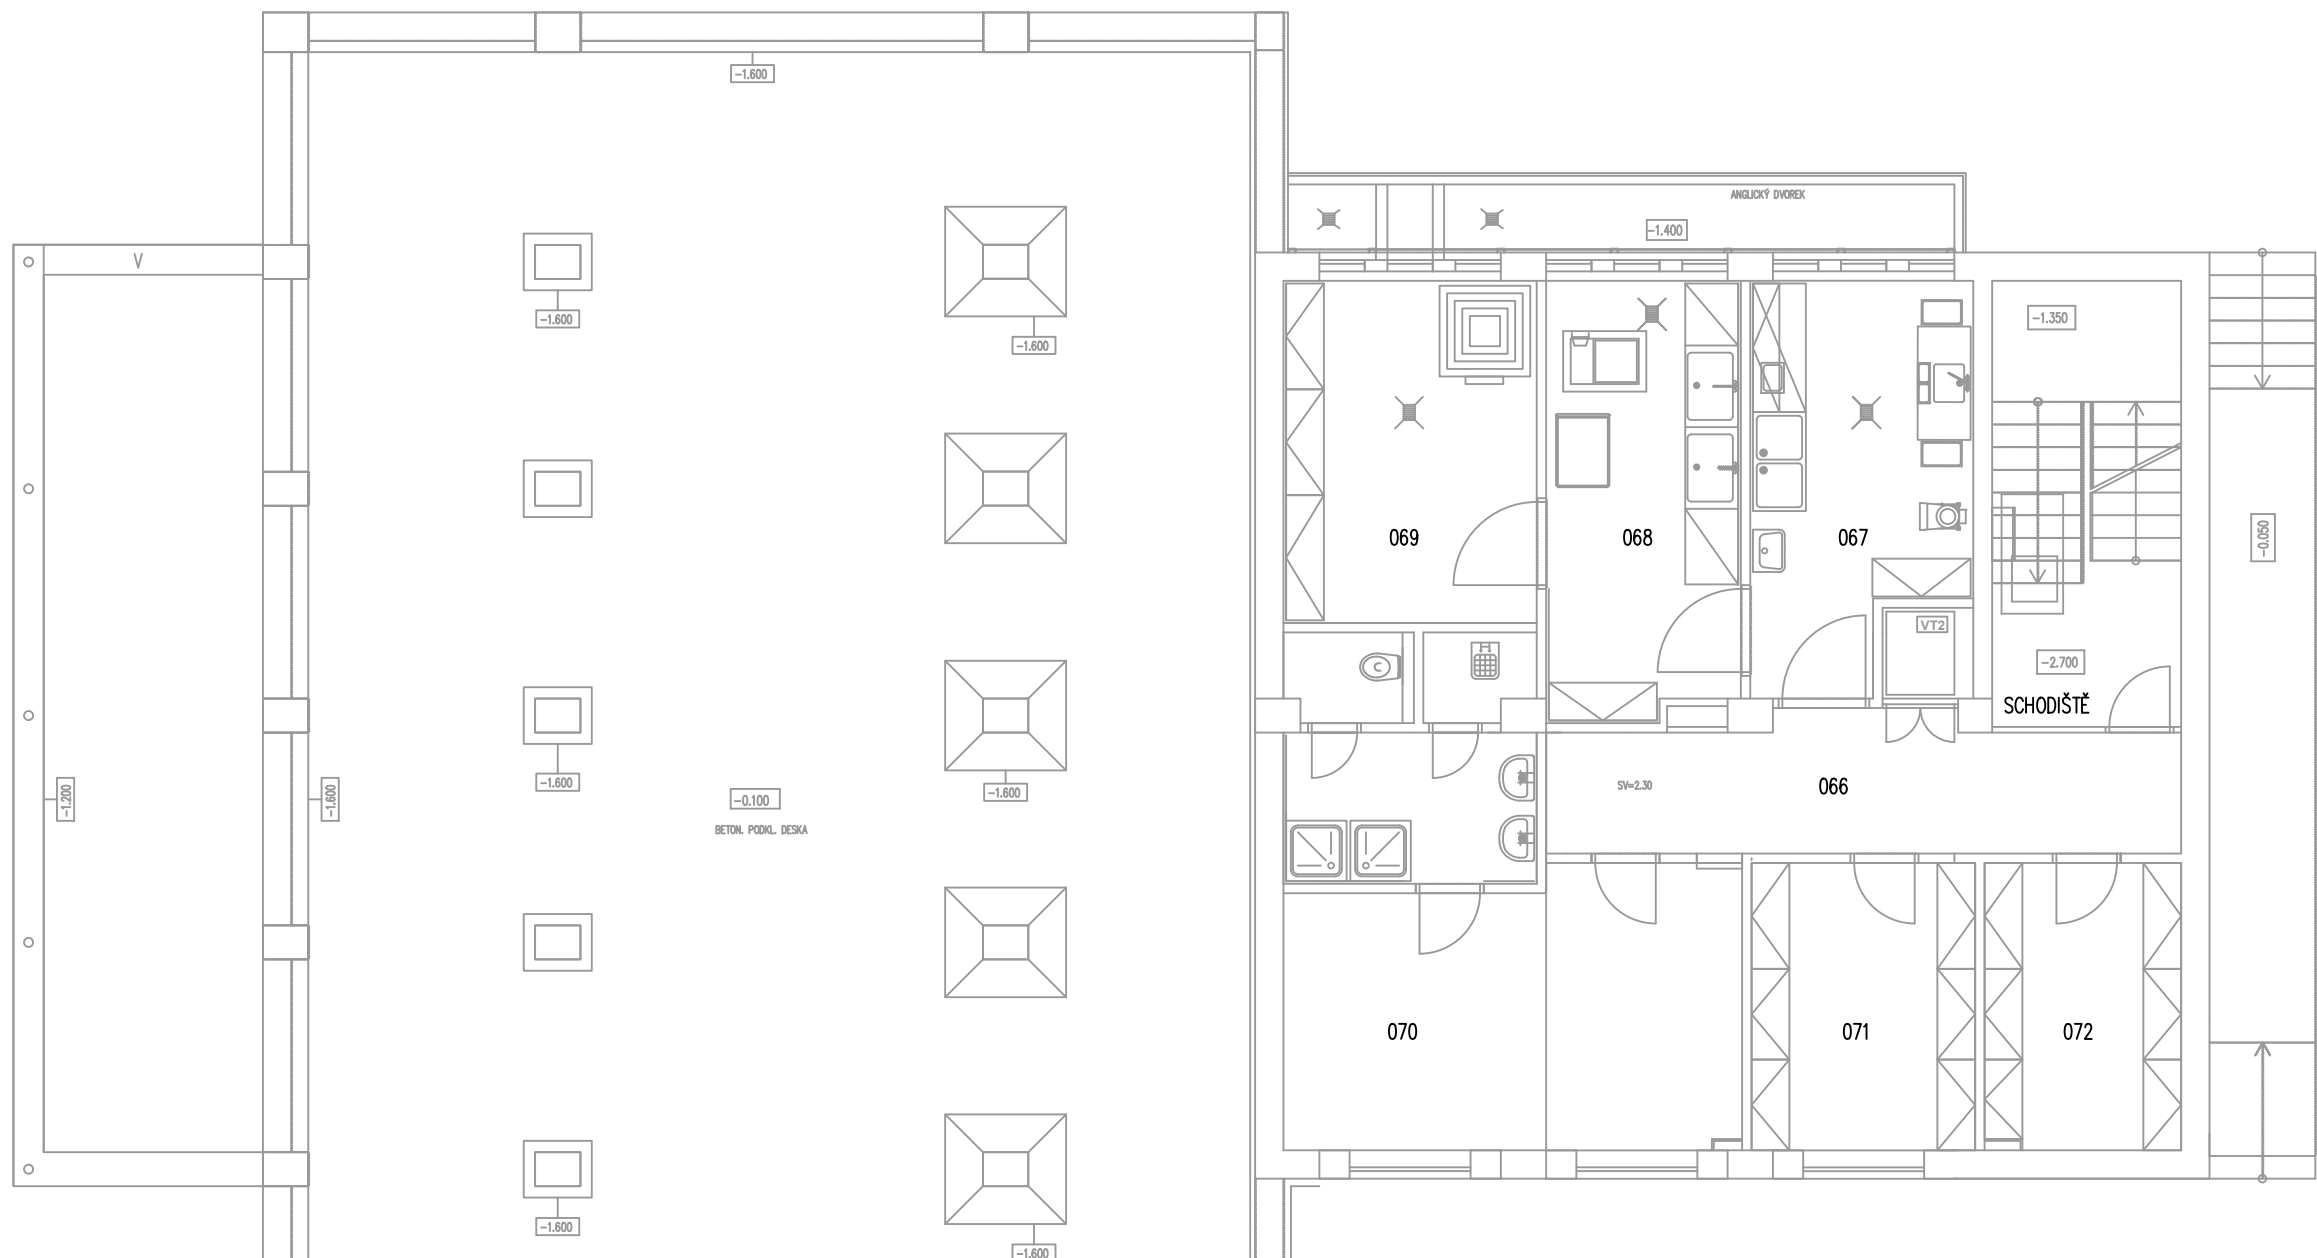

1. PP

- LEGENDA
- SK - slaboproudý rozváděč RACK - STÁVAJÍCÍ
 - SK - zásuvka dvouúrovňová
 - SK - jednotový zakončený RJ45 - příprava pro WIFI
 - SK - kabel UTP cat 6 LSZH B2ca-s1+1+1+1
 - SK - optický kabel SvL SM 09123 um - propoj mezi RACK
 - Stoupací vedení

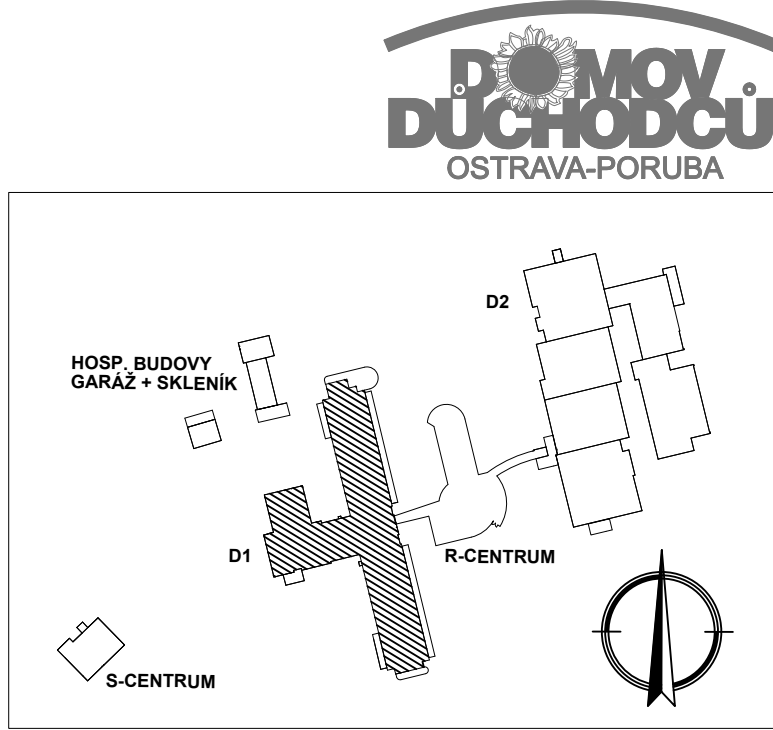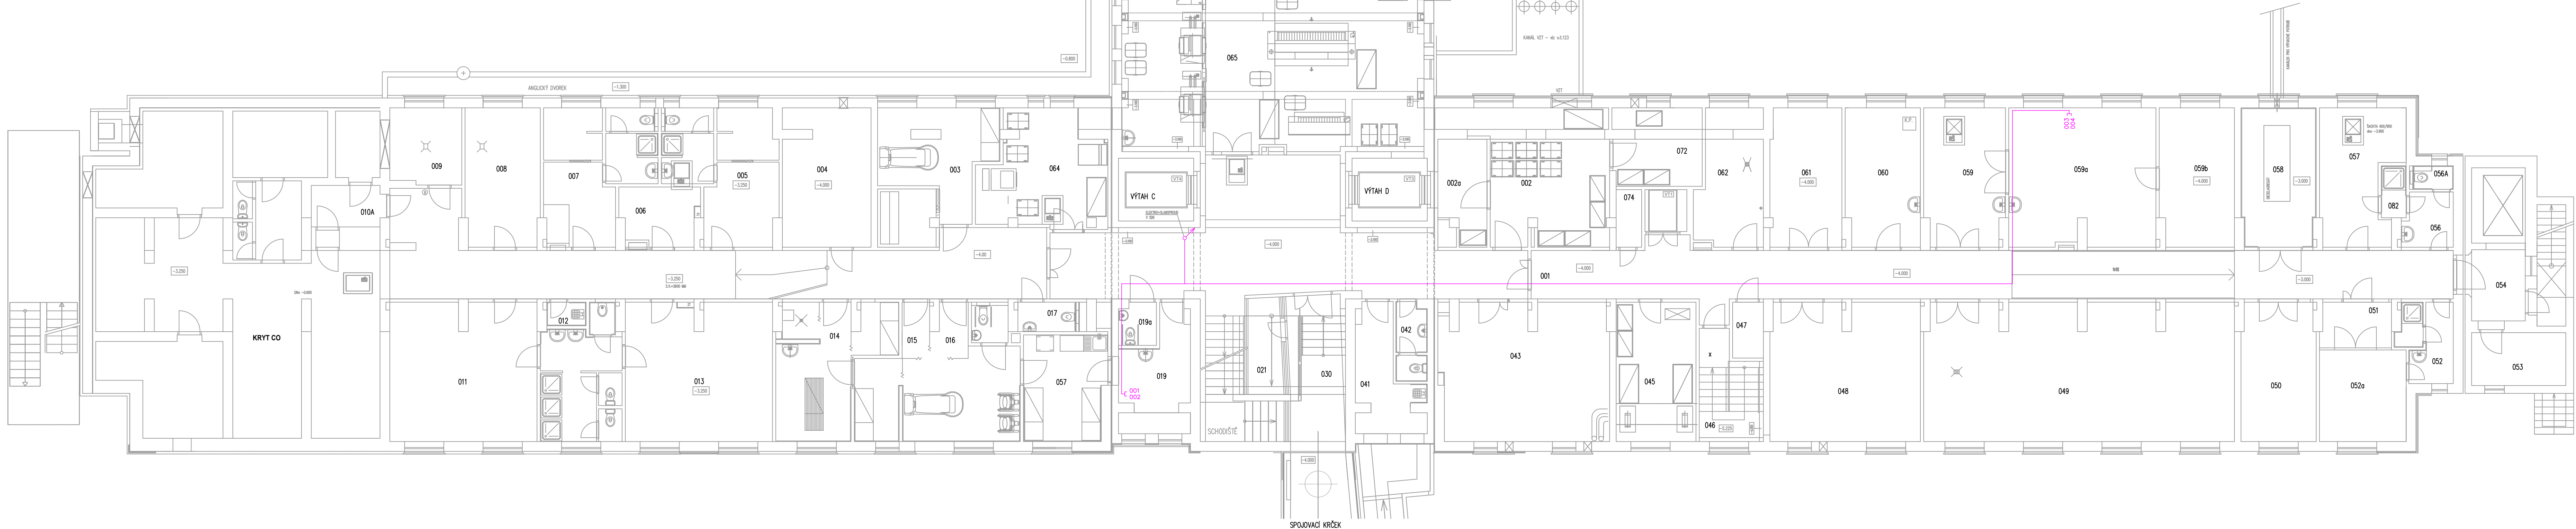

± 0,00 = 259,360 (ÚROVEŇ ČISTÉ PODLAHY 1.N.P.)

VYPRACOVAL	ODP.PROJ.PROFES	KONTROLOVAL	ODP.PROJ.STAVBY	TEMAR s.r.o.
LACINA	ING. VANK	ING. VANK		
OBEC: OSTRAVA				ČÍSLO: 60318929
INVESTOR: Domov Slunečnice Ostrava, p.o., Opavská 447276, Ostrava				DIC: CZ60318929
Domov Slunečnice Ostrava				FORMAT: 12 A4
STRUKTUROVANÁ KABELÁŽ				DATA: 4/2025
budova D1 - SITUACE 1.PP				STUPNĚ: DVZ
				MĚŘITVO: 1:100
				POS. ČÍSLO: 300438
				ČÍSLO: 103