




LEGENDA MÍSTNOSTÍ :

Čís.M.	Název místnosti	Čís.M.	Název místnosti	Čís.M.	Název místnosti
201	CHODBA	231	HOBBY DÍLNA	261	POKOJ
202	SKLAD	232	JEDLNA	262	POKOJ
203	SKLAD	233	KUCHYŇE	263	POKOJ
204	POKOJ	234	KUCHYŇE	264	POKOJ
205	POKOJ	235	KUCHYŇE – FINANČNÍ	265	POKOJ
206	POKOJ	236	WC INVALIDE	266	SKLAD
207	POKOJ	237	SKLID	267	SKLAD
208	POKOJ	238	WC ZAMĚSTNANCI		
209	POKOJ	239	WC		
210	POKOJ	240	X		
211	POKOJ	241	SKLAD		
212	POKOJ	242	SESTERNA		
213	POKOJ	243	KUCHYŇKA + KULTURNÍ MÍSTNOST		
214	POKOJ	244	WC ZAMĚSTNANCI		
215	POKOJ	245	WC		
216	SKLAD	246	WC INVALIDE		
217	ÚNIKOVÉ SCHODIŠTĚ	247	KOUPELNA		
218	SKLAD	248	SANITÁRNÍ MÍSTNOST		
219	POKOJ	249	POKOJ		
220	POKOJ	250	POKOJ		
221	POKOJ	251	POKOJ		
222	POKOJ	252	POKOJ		
223	POKOJ	253	WC		
224	KOUPELNA	254	CHODBA		
225	SANITÁRNÍ MÍSTNOST	255	ÚNIKOVÉ SCHODIŠTĚ		
226	WC INVALIDE	256	WC INVALIDE		
227	WC ZAMĚSTNANCI	257	POKOJ		
228	KUCHYŇKA + KULTURNÍ MÍSTNOST	258	POKOJ		
229	KANCELÁŘ SDC PRAC.	259	POKOJ		
230	SKLAD	260	POKOJ		

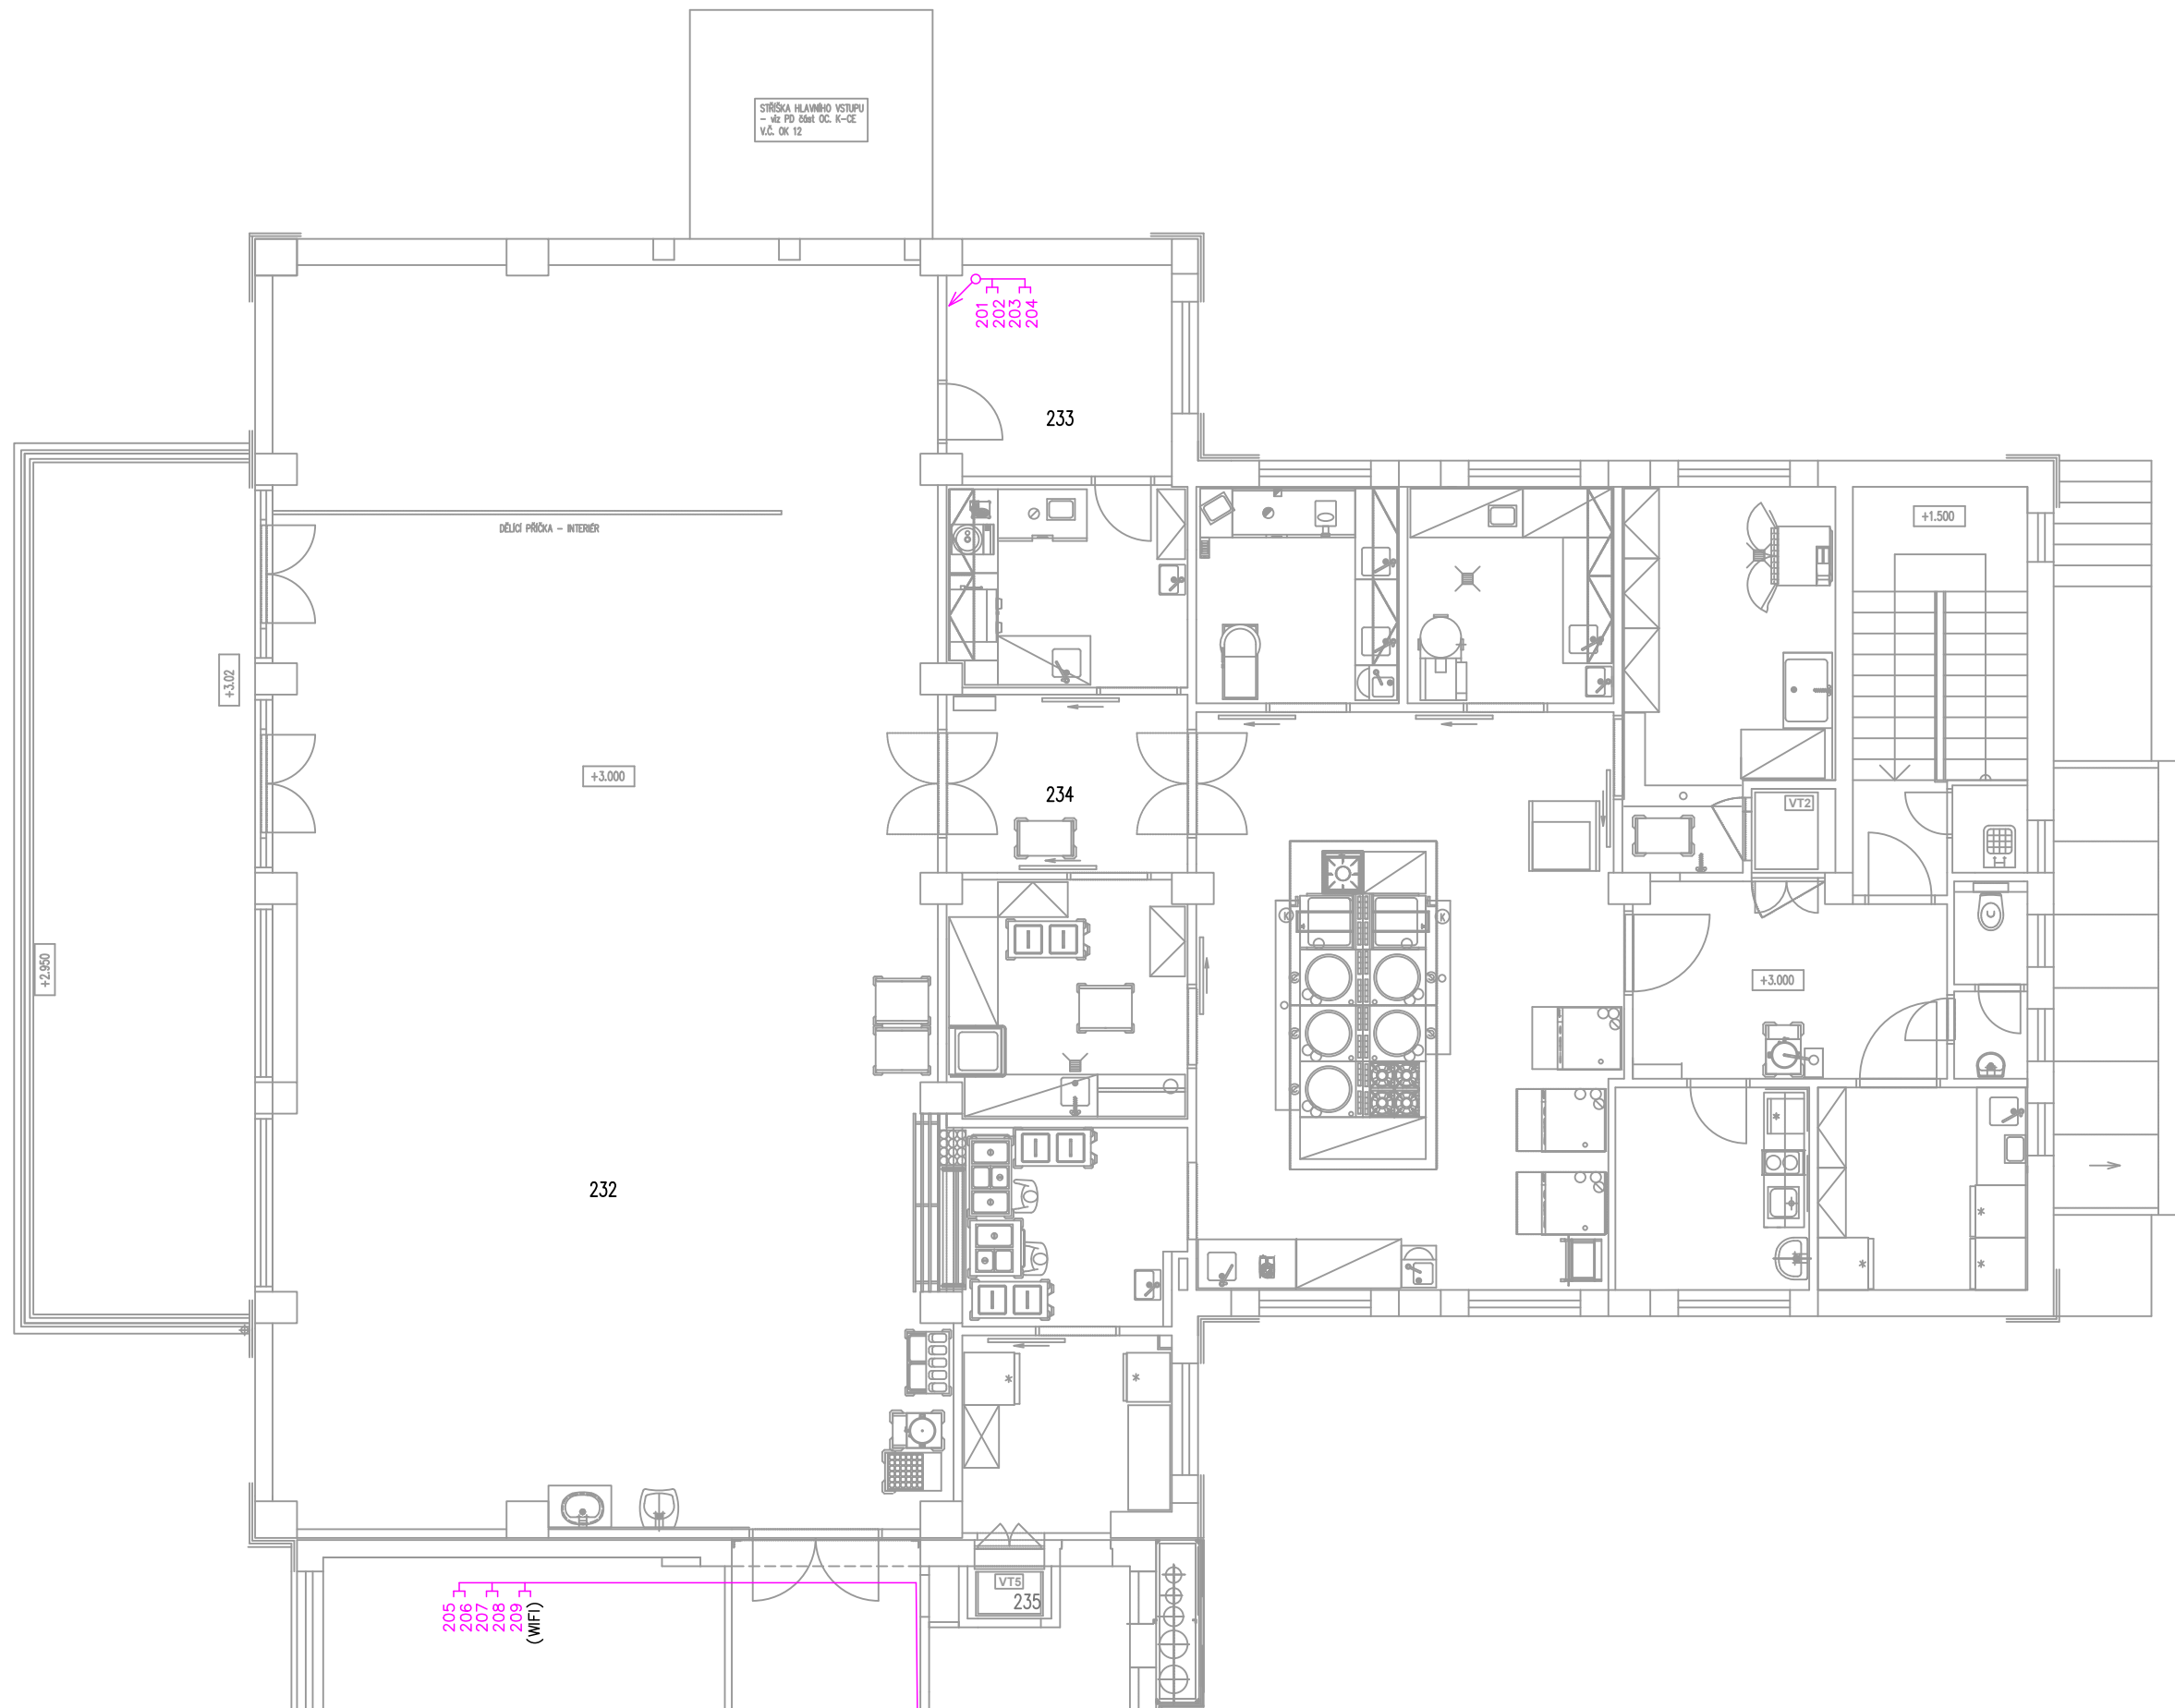

2.NP

- LEGENDA
- SK - slaboproudý rozváděč RACK - STÁVAJÍCÍ
 - SK - slabovodná dvouvývodová
 - SK - jednotnovodí zakončený RJ45 - příprava pro WIFI
 - SK - kabel UTP cat 6 LSQH B2ca-s1-d1-a1
 - SK - optický kabel SvL SM OM3 125 um - propojí mezi RACK
 - Stoupací vedení

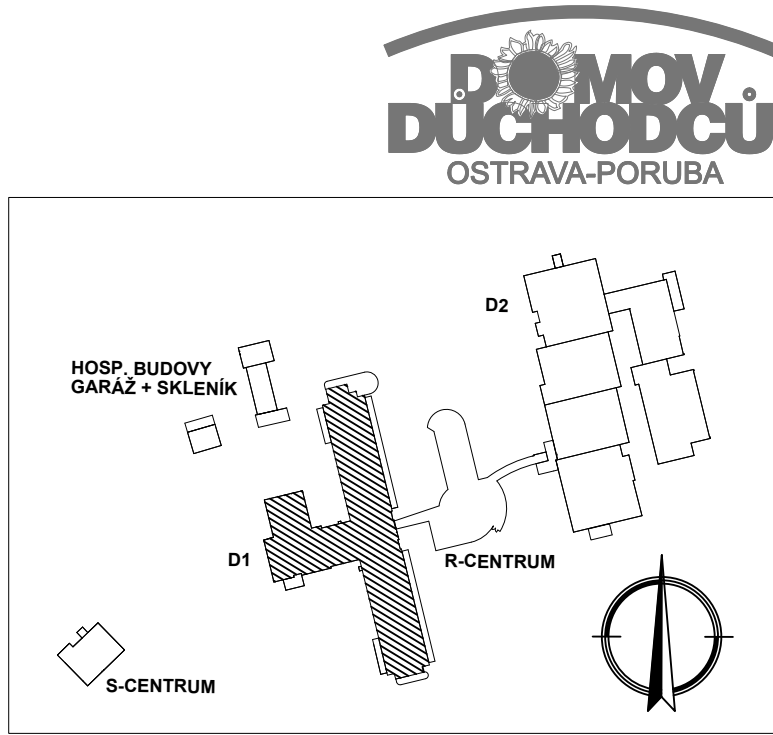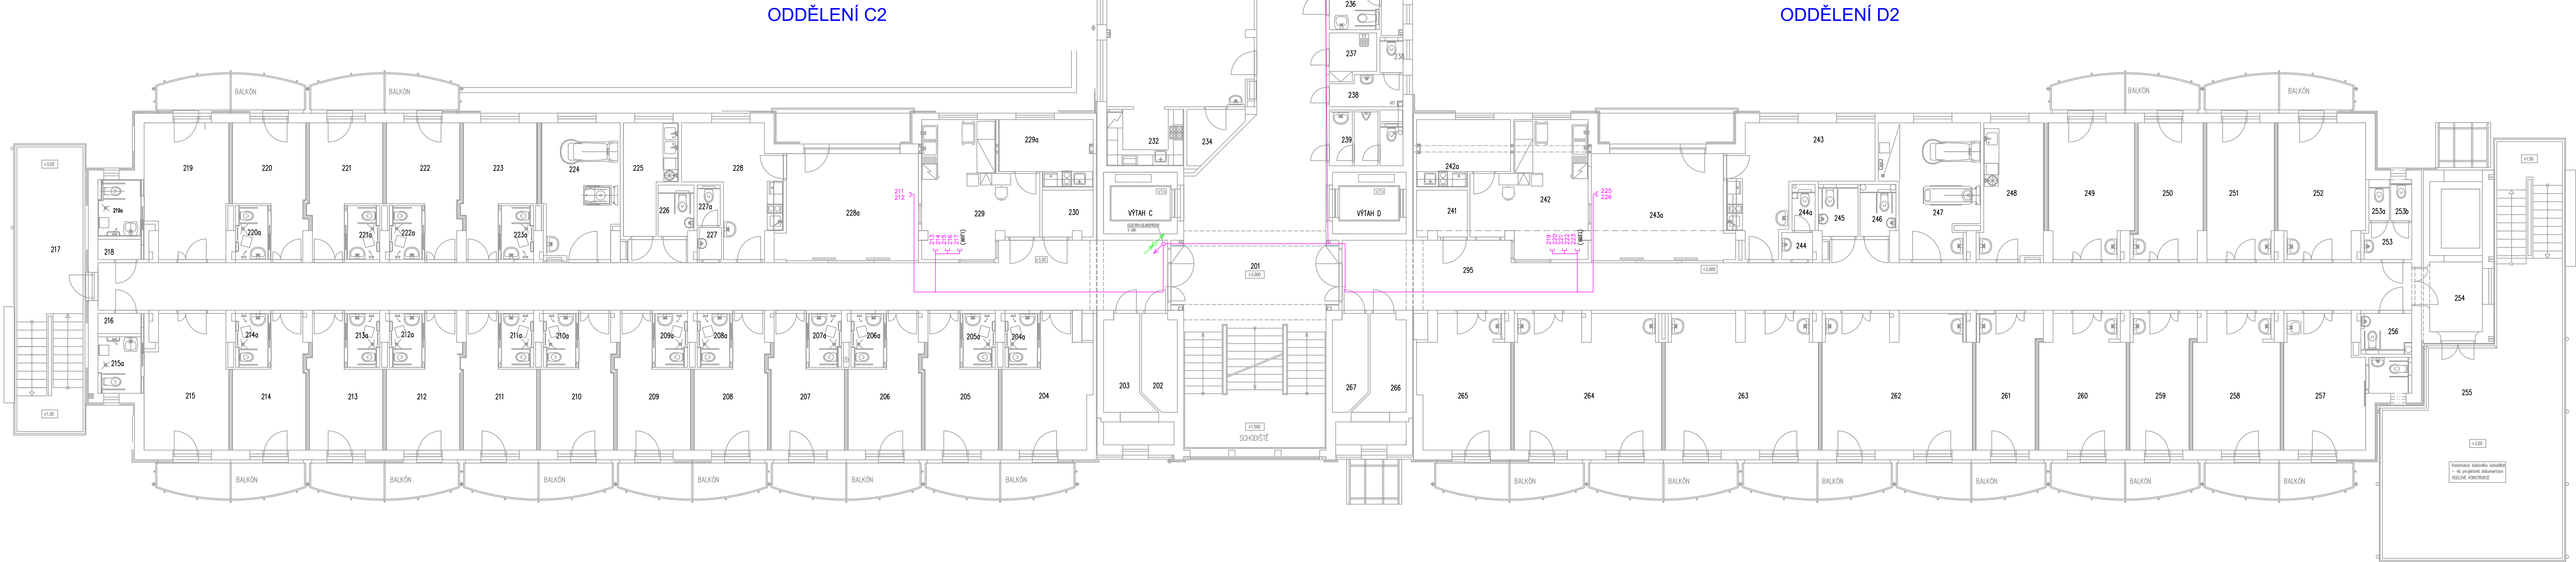

± 0,00 = 259,360 (ÚROVEŇ ČISTÉ PODLAHY 1.N.P.)

VYPRACOVAL LACINA	ODP.PROJ.PROFESSE ING. VANK	KONTROLOVAL ING. VANK	ODP.PROJ.STAVBY
OBEC: OSTRAVA			
INVESTOR: Domov Slunečnice Ostrava, p.o., Opavská 447276, Ostrava			
IČO: 60318929 DIČ: CZ60318929			
Domov Slunečnice Ostrava STRUKTUROVANÁ KABELÁŽ			
budova D1 - SITUACE 2.NP			
FORMÁT: 12 A4		DATUM: 4.10.2023	
STUPĚŇ: DVZ		MĚŘITVO: 1:100	
ZNAČKA: 300438		ČÍSLO: 105	