




LEGENDA MÍSTNOSTÍ :

Čís.M.	Název místnosti	Čís.M.	Název místnosti	Čís.M.	Název místnosti
301	CHODBA	331	CHODBA	361	POKOJ
302	SKLAD	332	HOSTOVSKÝ POKOJ	362	POKOJ
303	SKLAD	333	HOSTOVSKÝ POKOJ	363	POKOJ
304	POKOJ	334	KANCELAR VED. ODDP. ZP.	364	POKOJ
305	POKOJ	335	CHODBA	365	POKOJ
306	POKOJ	336	SPISOVNA	366	POKOJ
307	POKOJ	337	SKLAD + STROJOVNA VZT	367	POKOJ
308	POKOJ	338	SKLAD	368	POKOJ
309	POKOJ	339	ROZVOZ JÍDLA	369	POKOJ
310	POKOJ	340	KADERŇICTVÍ	370	POKOJ
311	POKOJ	341	WC INVALIDE	371	SKLAD
312	POKOJ	342	K	372	SKLAD
313	POKOJ	343	SKLAD		
314	POKOJ	344	SESTERNA		
315	POKOJ	345	KUCHYŇKA + KULTURNÍ M.		
316	SKLAD	346	WC ZAMĚŠTNANCI		
317	UNIKOVÉ SCHODIŠTĚ	347	WC		
318	SKLAD	348	WC INVALIDE		
319	POKOJ	349	KOUPELNA		
320	POKOJ	350	SANITÁRNÍ MÍSTNOST		
321	POKOJ	351	POKOJ		
322	POKOJ	352	POKOJ		
323	POKOJ	353	POKOJ		
324	KOUPELNA	354	POKOJ		
325	SANITÁRNÍ MÍSTNOST	355	WC		
326	WC INVALIDE	356	CHODBA		
327	WC ZAMĚŠTNANCI	357	UNIKOVÉ SCHODIŠTĚ		
328	KUCHYŇKA + KULTURNÍ MÍSTNOST	358	WC INVALIDE		
329	KANCELAR SDC. PRAC.	359	POKOJ		
330	SKLAD	360	POKOJ		

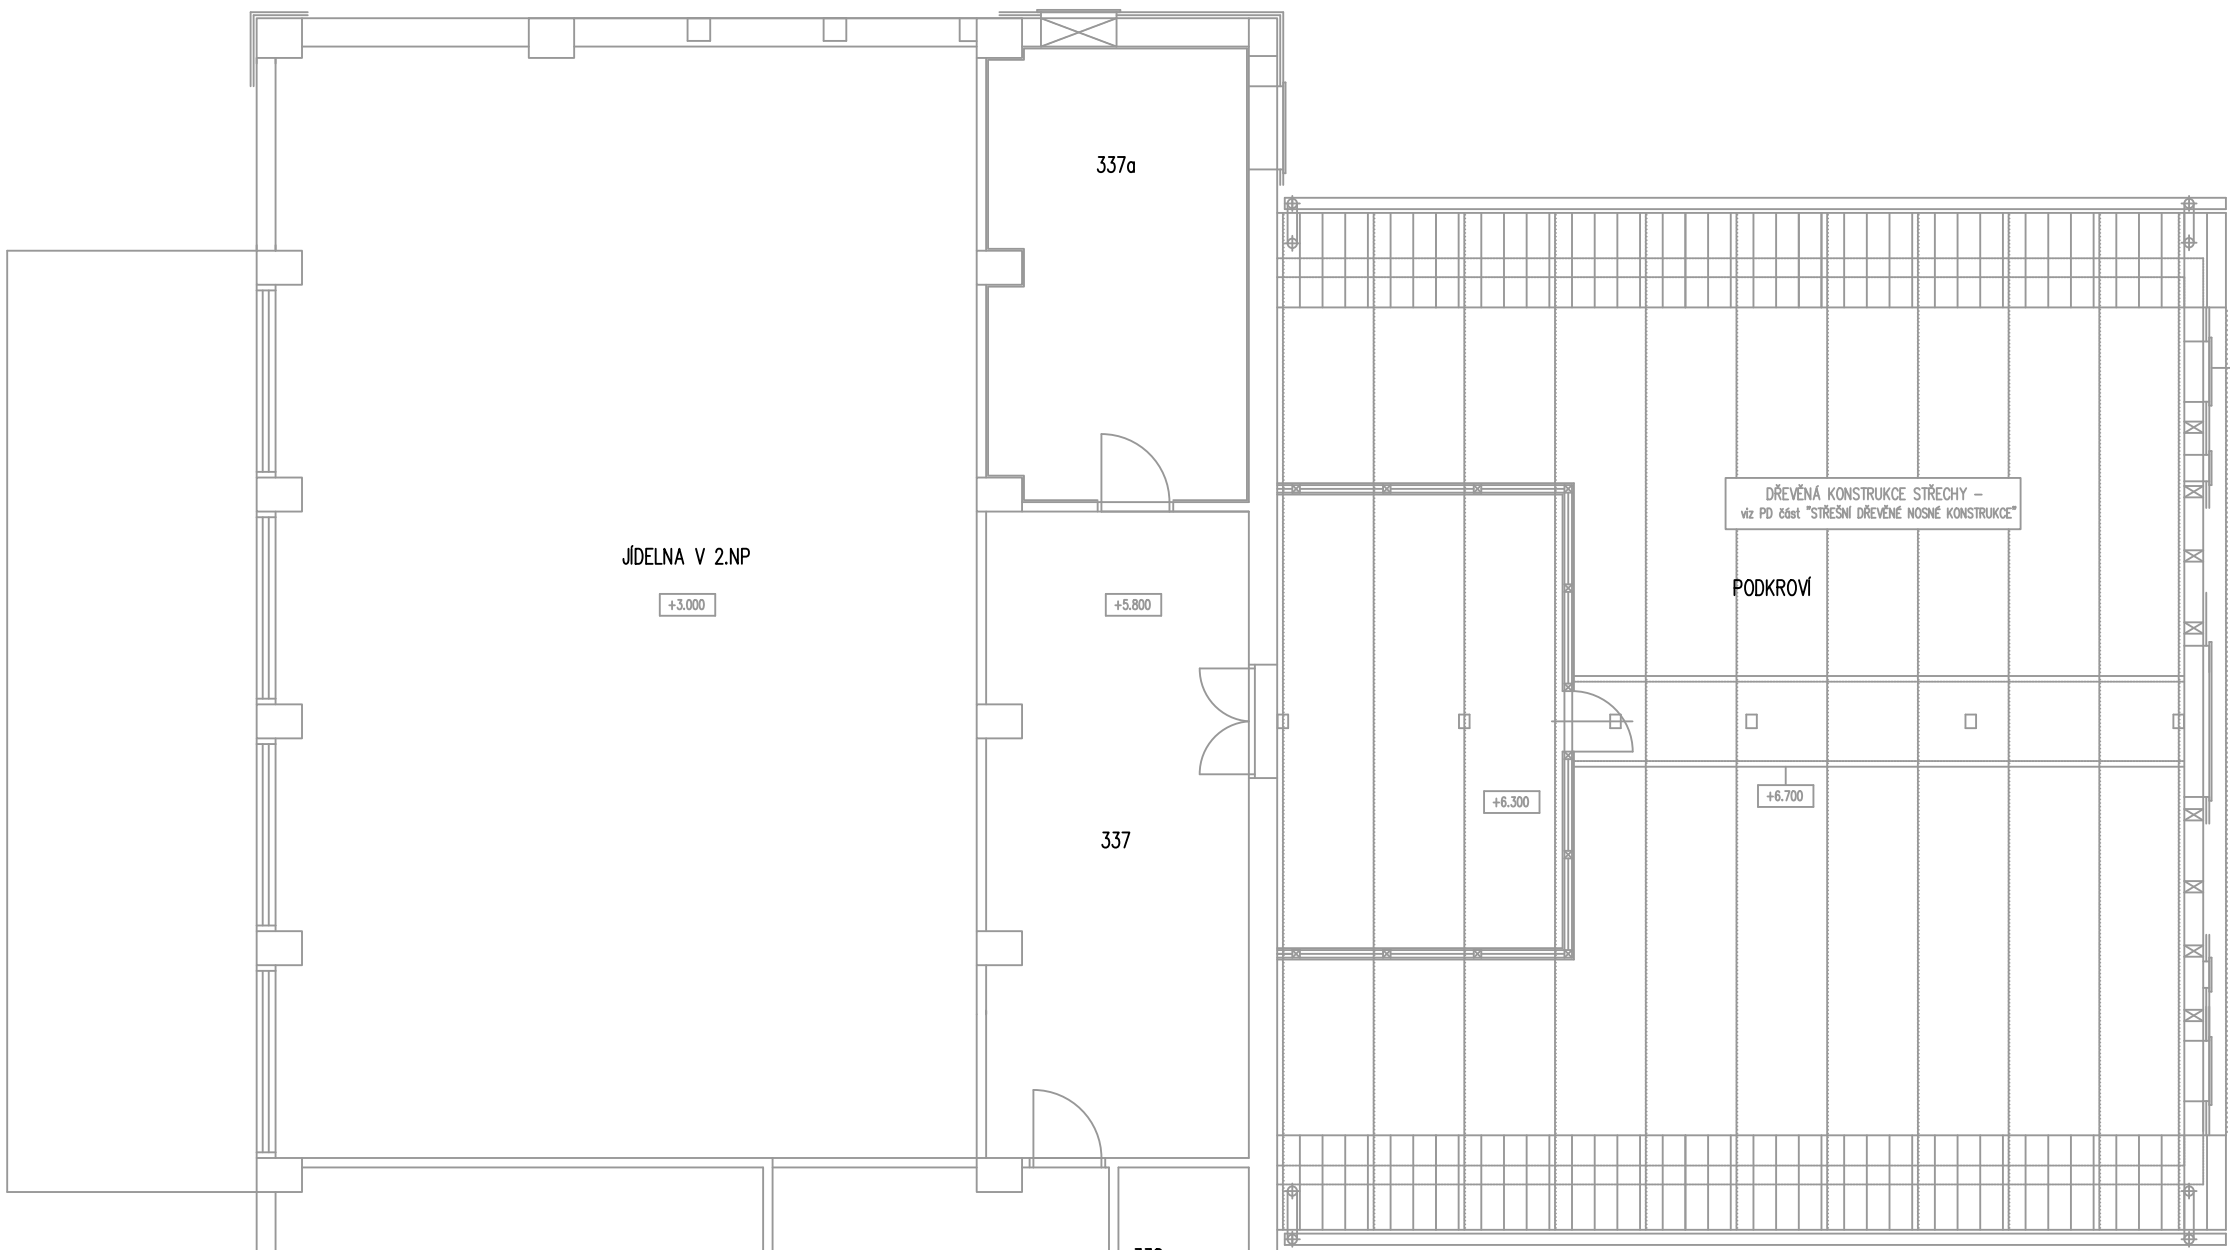

3.NP

- LEGENDA
- SK - slaboproudý rozváděč RACK - STÁVAJÍCÍ
 - SK - zásuvka dvouvývodová
 - SK - jednotkový zakončený RJ45 - příprava pro WIFI
 - SK - kabel UTP cat 6 LSZH B2ca-s1-d1-a1
 - SK - optický kabel SvL SM OM3 125 um - propoj mezi RACK
 - Stoupací vedení

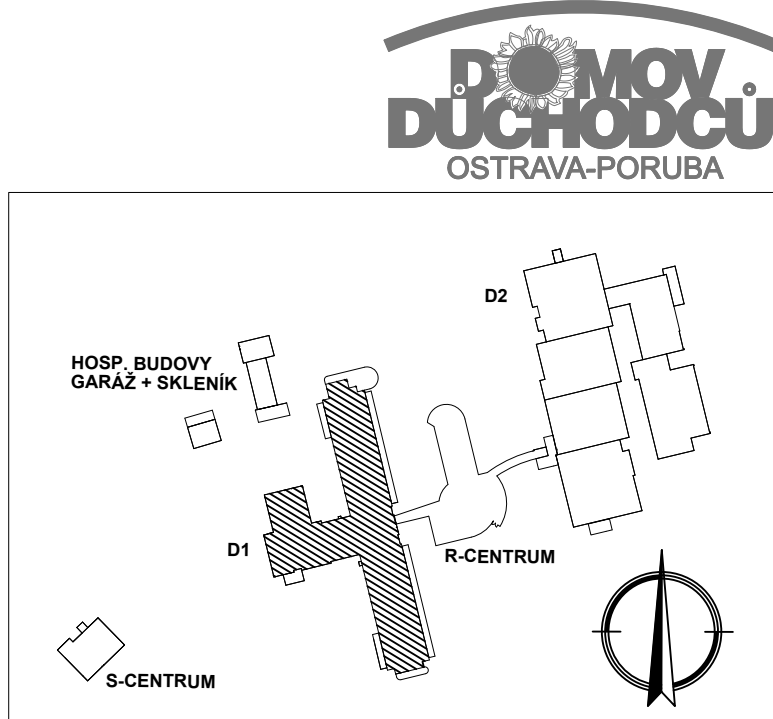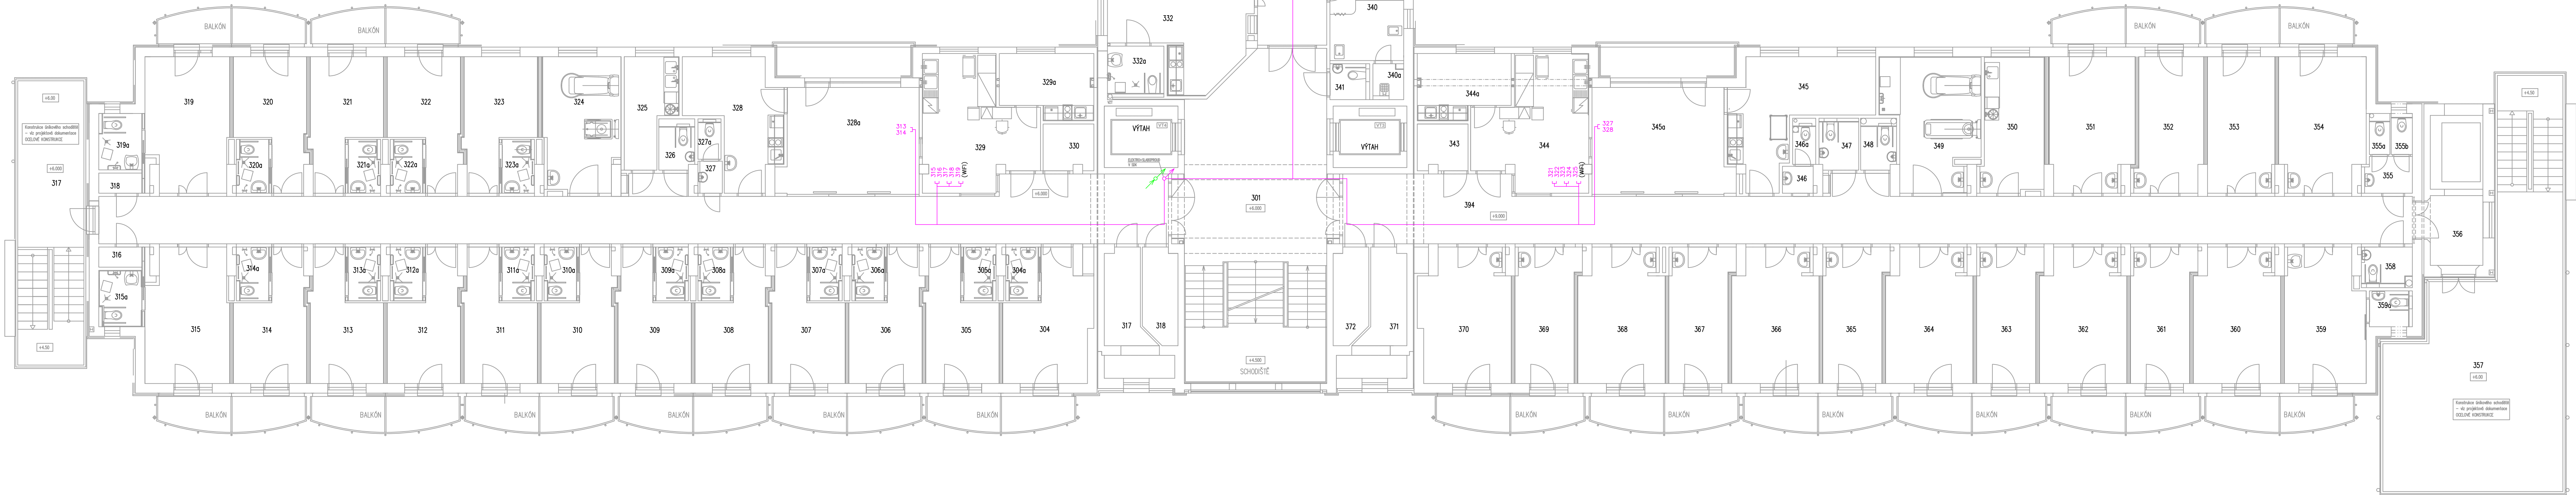

± 0,00 = 259,360 (ÚROVEŇ ČISTÉ PODLAHY 1.N.P.)

VYPRACOVAL	ODP.PROJ.PROFES	KONTROLOVAL	ODP.PROJ.STAVBY	TEMAR s.r.o.
LACINA	ING. VANK	ING. VANK		
OBEC: OSTRAVA				ČÍSLO: 60318929
INVESTOR: Domov Slunečnice Ostrava, p.o., Opavská 447276, Ostrava				DÍČ: CZ60318929
Domov Slunečnice Ostrava				FORMAT: A4
STRUKTUROVANÁ KABELÁŽ				STUPNĚ: 1/2
budova D1 - SITUACE 3.NP				ARCHIVNÍ ČÍSLO: 300438
				ČÍSLO: 106