


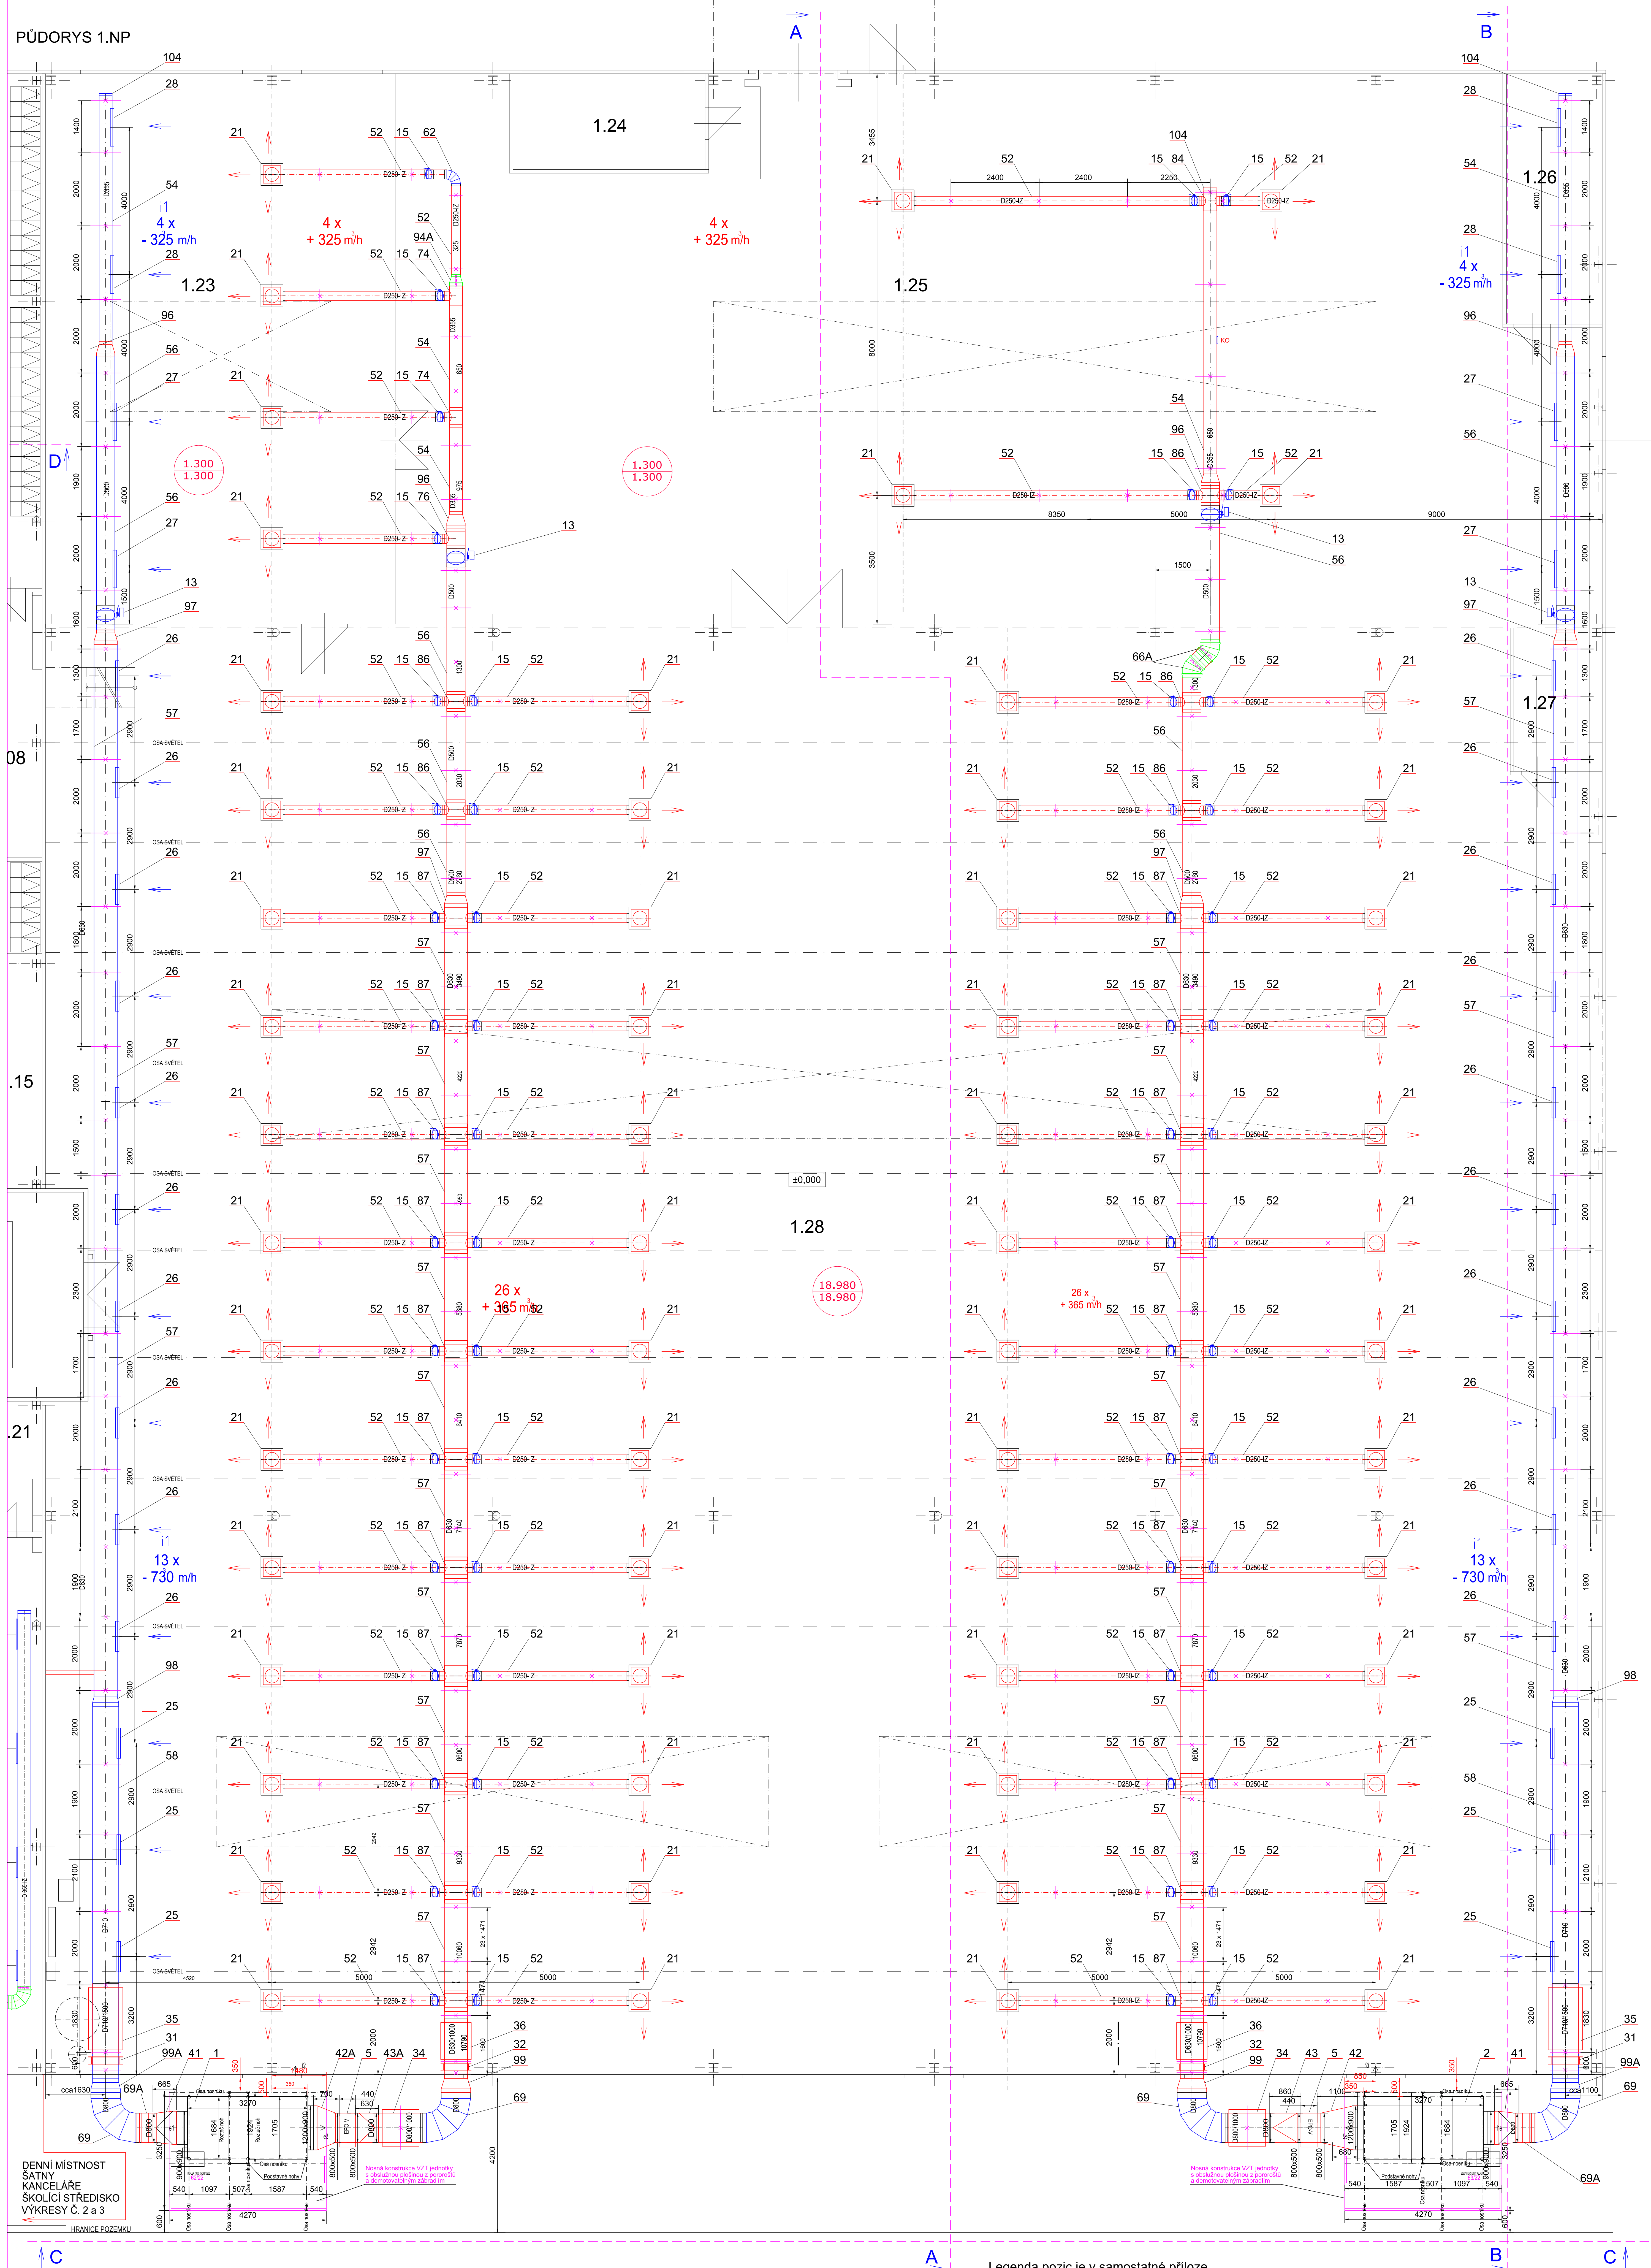

1.22	DENNÍ MÍSTNOST	186,87	PVC
1.23	VÝSTUPNÍ KONTROLA	142,07	BETONOVÁ MAZANINA
1.24	SKLADNÍČÍ	13,57	PVC
1.25	SKLAD + EXPEDICE	455,76	BETONOVÁ MAZANINA
1.26	PŘÍRŮČNÍ SKLAD	17,68	BETONOVÁ MAZANINA
1.27	ELEKTROOZVODNA	9,36	DIELEKTRICKÝ KOBEC + BETONOVÁ MAZANINA
1.28	VÝROBNÍ HALA	1652,60	BETONOVÁ MAZANINA


e2	e2 - VÝSTUP ČERSTVÉHO VZDUCHU Z JEDNOTKY DO MÍSTNOSTI
e1	e1 - VSTUP ČERSTVÉHO VENKOVNÍHO VZDUCHU DO JEDNOTKY
i1	i1 - VSTUP ODPADNÍHO VZDUCHU DO JEDNOTKY
i2	i2 - VÝSTUP ODPADNÍHO VZDUCHU Z JEDNOTKY

**PŘIPOJENÍ VĚTRACÍCH JEDNOTEK NA ZDROJ
CHLADU JE ŘEŠENO V ČÁSTI CHLAZENÍ**

Kondenzát z jednotek VZT odvést plastovým potrubím
D 32 přes sifon do nejbližší kanalizace

K JEDNOTKÁM VZT ZAJISTIT PŘÍSTUP PRO ÚDRŽBU

**TVAROVKY poz. 41, 42, 42A, 43, 43A,
ZHOTOVIT PO OSAZENÍ VZT JEDNOTEK
A INSTALACI ROZVODŮ**

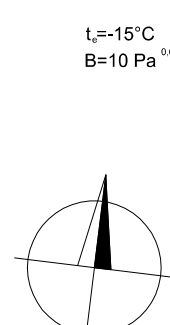

Zodpovedný projektant Petr TAFRUL	Kontrola Petr TAFRUL	 PETR TAFRUL Projektová kancelária Ing. Petr Tafdul, s.r.o. Štefánikova 103, Bratislava IČO: 47322020 DIČ: SK2020202020	
Investor Firma	Košická s.r.o., Hrubcová Dvory 118, CZ-586 01 Jihlava		Datum 09/2016 Značka 2564 Predávateľský projekt 16-17 Zadávací kód 1.14.1-1 - VZDUCHOTECHNIKA Aukčný súhrn PÚDORYS 1.NP - VYROBNÝ HALA Mätková 1: 1:50 Číslo výkresu 1
Uzatvorené	Táto výkresová dokumentácia bola vytváraná spoločnosťou Petr Tafdul s.r.o. ako zverenie na základe písomnej zmluvy o poskytnutí služieb.		