

PŮDORYS 1.NP


LEGENDA

- e2 - VÝSTUP ČERSTVÉHO VZDUCHU Z JEDNOTKY DO MÍSTNOSTI
e1 - VSTUP ČERSTVÉHO VENKOVNÍHO VZDUCHU DO JEDNOTKY
i1 - VSTUP ODPADNÍHO VZDUCHU DO JEDNOTKY
i2 - VÝSTUP ODPADNÍHO VZDUCHU Z JEDNOTKY

Legenda pozic je v samostatné příloze
KO těsné kontrolní-(revizní) otvory do potrubí

POZNÁMKA

PŘIPOJENÍ VĚTRACÍCH JEDNOTEK NA ZDROJ
CHLAZU JE ŘEŠENO V ČÁSTI CHLAZENÍ
Kondenzát z jednotek VZT odvádět plastovým potrubím
Ø 32 přes síť do nejblíže kanalizace
K JEDNOTKÁM VZT ZAJISTIT PŘÍSTUP PRO ÚDRŽBU

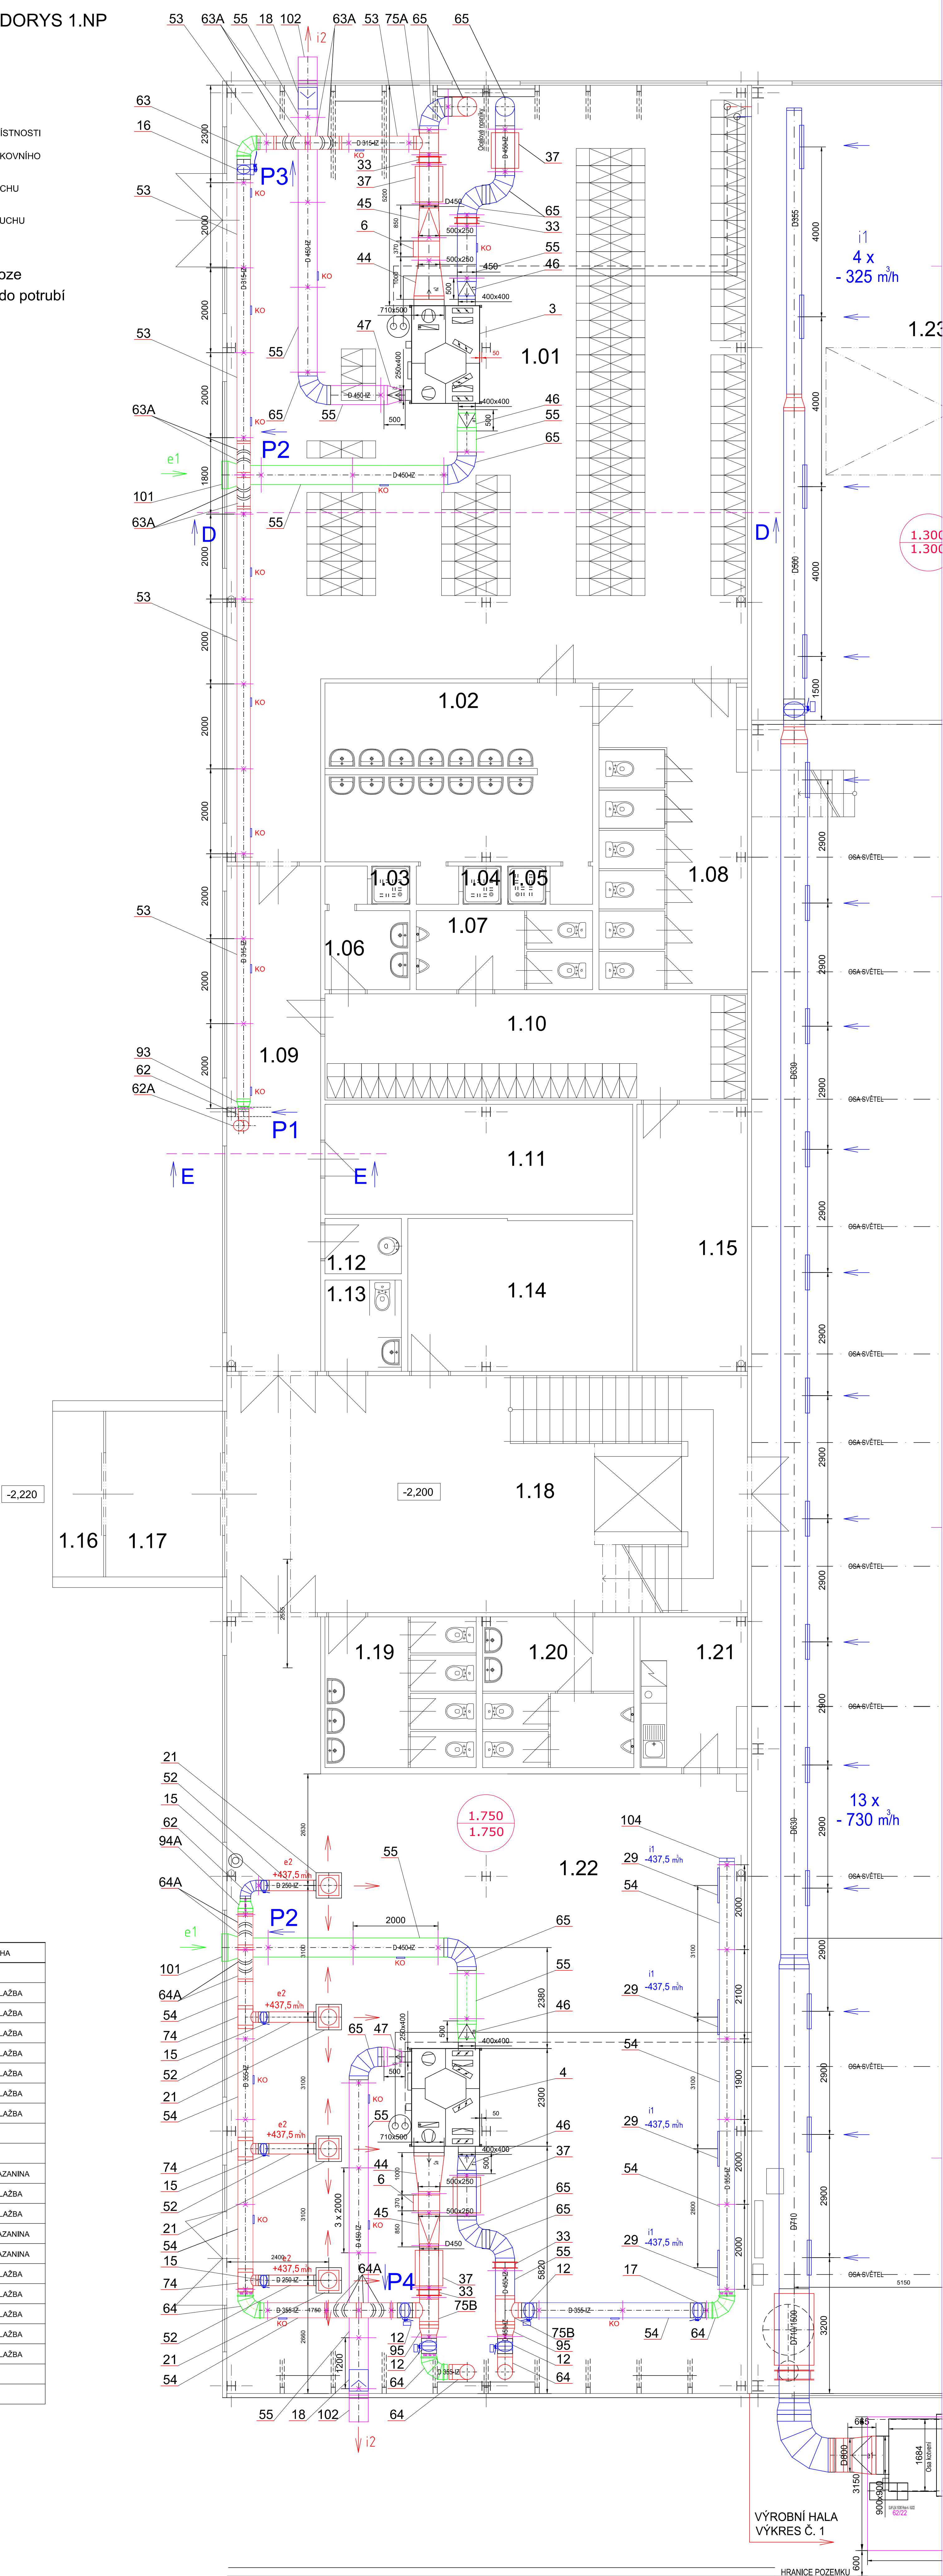

LEGENDA MÍSTNOSTÍ:

Č.M.	ÚČEL	PLOCHA (M²)	PODLAHA
1.01	ŠATNA ŽENY	180,85	PVC
1.02	UMÝVÁRNA ŽENY	26,52	KERAMICKÁ DLAŽBA
1.03	SPRCHA MUŽI	1,77	KERAMICKÁ DLAŽBA
1.04	SPRCHA ŽENY	1,77	KERAMICKÁ DLAŽBA
1.05	SPRCHA ŽENY	1,77	KERAMICKÁ DLAŽBA
1.06	UMÝVÁRNA MUŽI	3,72	KERAMICKÁ DLAŽBA
1.07	WC MUŽI	7,72	KERAMICKÁ DLAŽBA
1.08	WC ŽENY	24,69	KERAMICKÁ DLAŽBA
1.09	CHODBA	26,30	PVC
1.10	ŠATNA MUŽI	24,86	PVC
1.11	ARCHIV	18,76	BETONOVÁ MAZANINA
1.12	UKLIDOVÁ MÍSTNOST	2,34	KERAMICKÁ DLAŽBA
1.13	WC PRO BEZBARIÉROVÉ UŽÍVÁNÍ	3,87	KERAMICKÁ DLAŽBA
1.14	ARCHIV	18,91	BETONOVÁ MAZANINA
1.15	SKLAD KANCELÁŘSKÝCH POTŘEB	16,35	BETONOVÁ MAZANINA
1.16	ZAVĚTRÍ	4,68	KERAMICKÁ DLAŽBA
1.17	ZÁDVEŘÍ	10,73	KERAMICKÁ DLAŽBA
1.18	VSTUP + SCHODIŠTĚ + VÝTAH	68,38	KERAMICKÁ DLAŽBA
1.19	WC S PŘEDSÍŇÍ ŽENY	12,64	KERAMICKÁ DLAŽBA
1.20	WC S PŘEDSÍŇÍ MUŽI	12,64	KERAMICKÁ DLAŽBA
1.21	ČAJOVÁ KUCHYŇE	8,59	PVC
1.22	DENNÍ MÍSTNOST	188,87	PVC

t=18°C
B=10 Pa

Dispozice projektant	Posledí	Kontrola	
Petr TAFLIR	Petr TAFLIR	Petr TAFLIR	
Investor	Kosyka, s.r.o., Husákově Dvory 118, CZ-586 01 Jihlava		
Projekční	ZLEPŠENÍ HOSPODÁŘENÍ S ENERGIEMI V KOSYKA s.r.o.		
Objekt	Větrání s rekuperací tepla, chlazení a dohřev vzduchu		
Datum	09/2016		
Strana	15/41		
Zpracoval	Provedl projekt		
Zpracoval	16-17		
Zpracoval	16-17-PŮDORYSY		
Výkres	PŮDORYS 1.NP-DENNÍ MÍSTNOST, ŠATNY		
Velikost	1:50		
Číslo verze	2		

Tento výkres je součástí dokumentace projektu Petr Taflir - projektování a realizace s.r.o. a není-li opatřen náležitou pečeti nebo podpisem, není právně závazný.