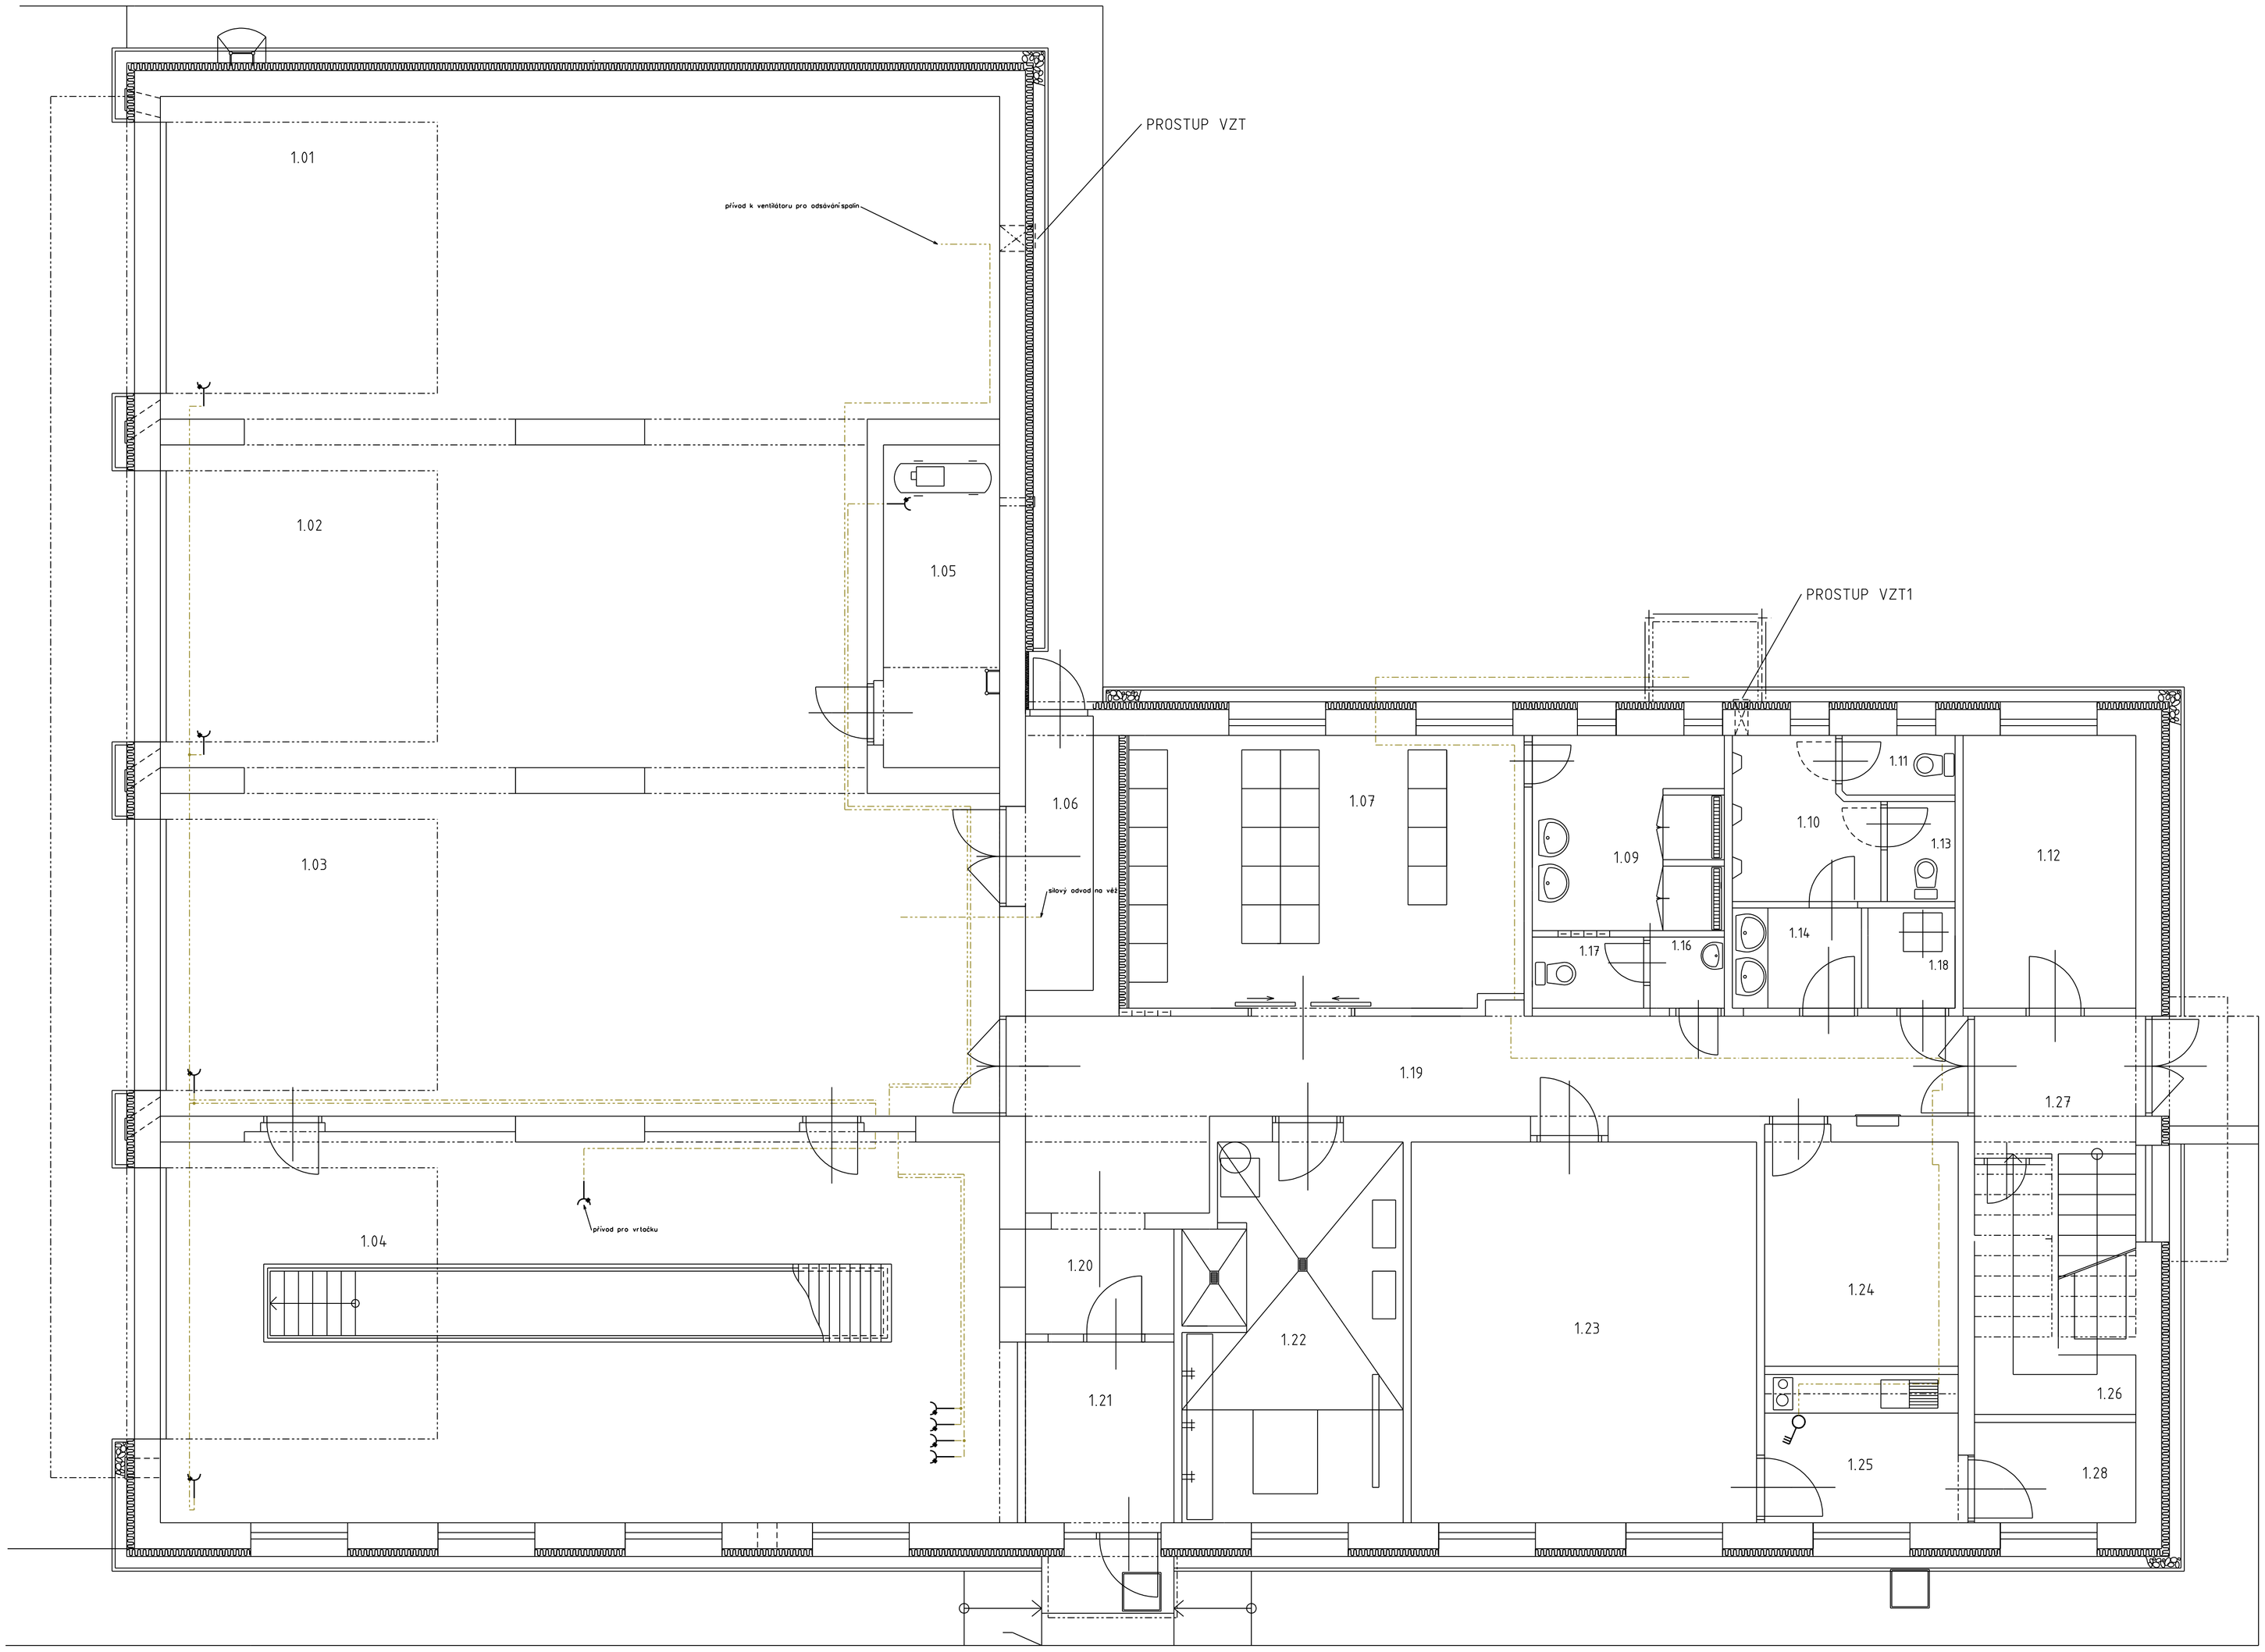

Kreslil :	Petr Dubina	Zodp. technik :	Luděk Kešner	FIERA AKCIOVÁ SPOLEČNOST IČO: 25166361 MLÁDEŽNICKÁ 146/IV, 377 01 JINDŘICHŮV HRADEC tel: 384344811 WWW.FIERA.CZ
Katastrální území :	Žirovnice	Okres:	Pelhřimov	
Místo stavby :	Žirovnice	Kraj:	Vysočina	
Investor : Město Žirovnice: Cholunská 665, Žirovnice 394 68				
Název stavby : ZVÝŠENÍ ODOLNOSTI HASIČSKÉ ZBROJNICE				Číslo stavby : 01
				Název souboru : tisk_vse.dgn
				Datum : 11/2016
				Formát výkresu : 8xA4
Druh přílohy : MOTOROVÝ ROZVOD 1.NP				Měřítko : 1:50
				Číslo výkresu : D2_1NP