


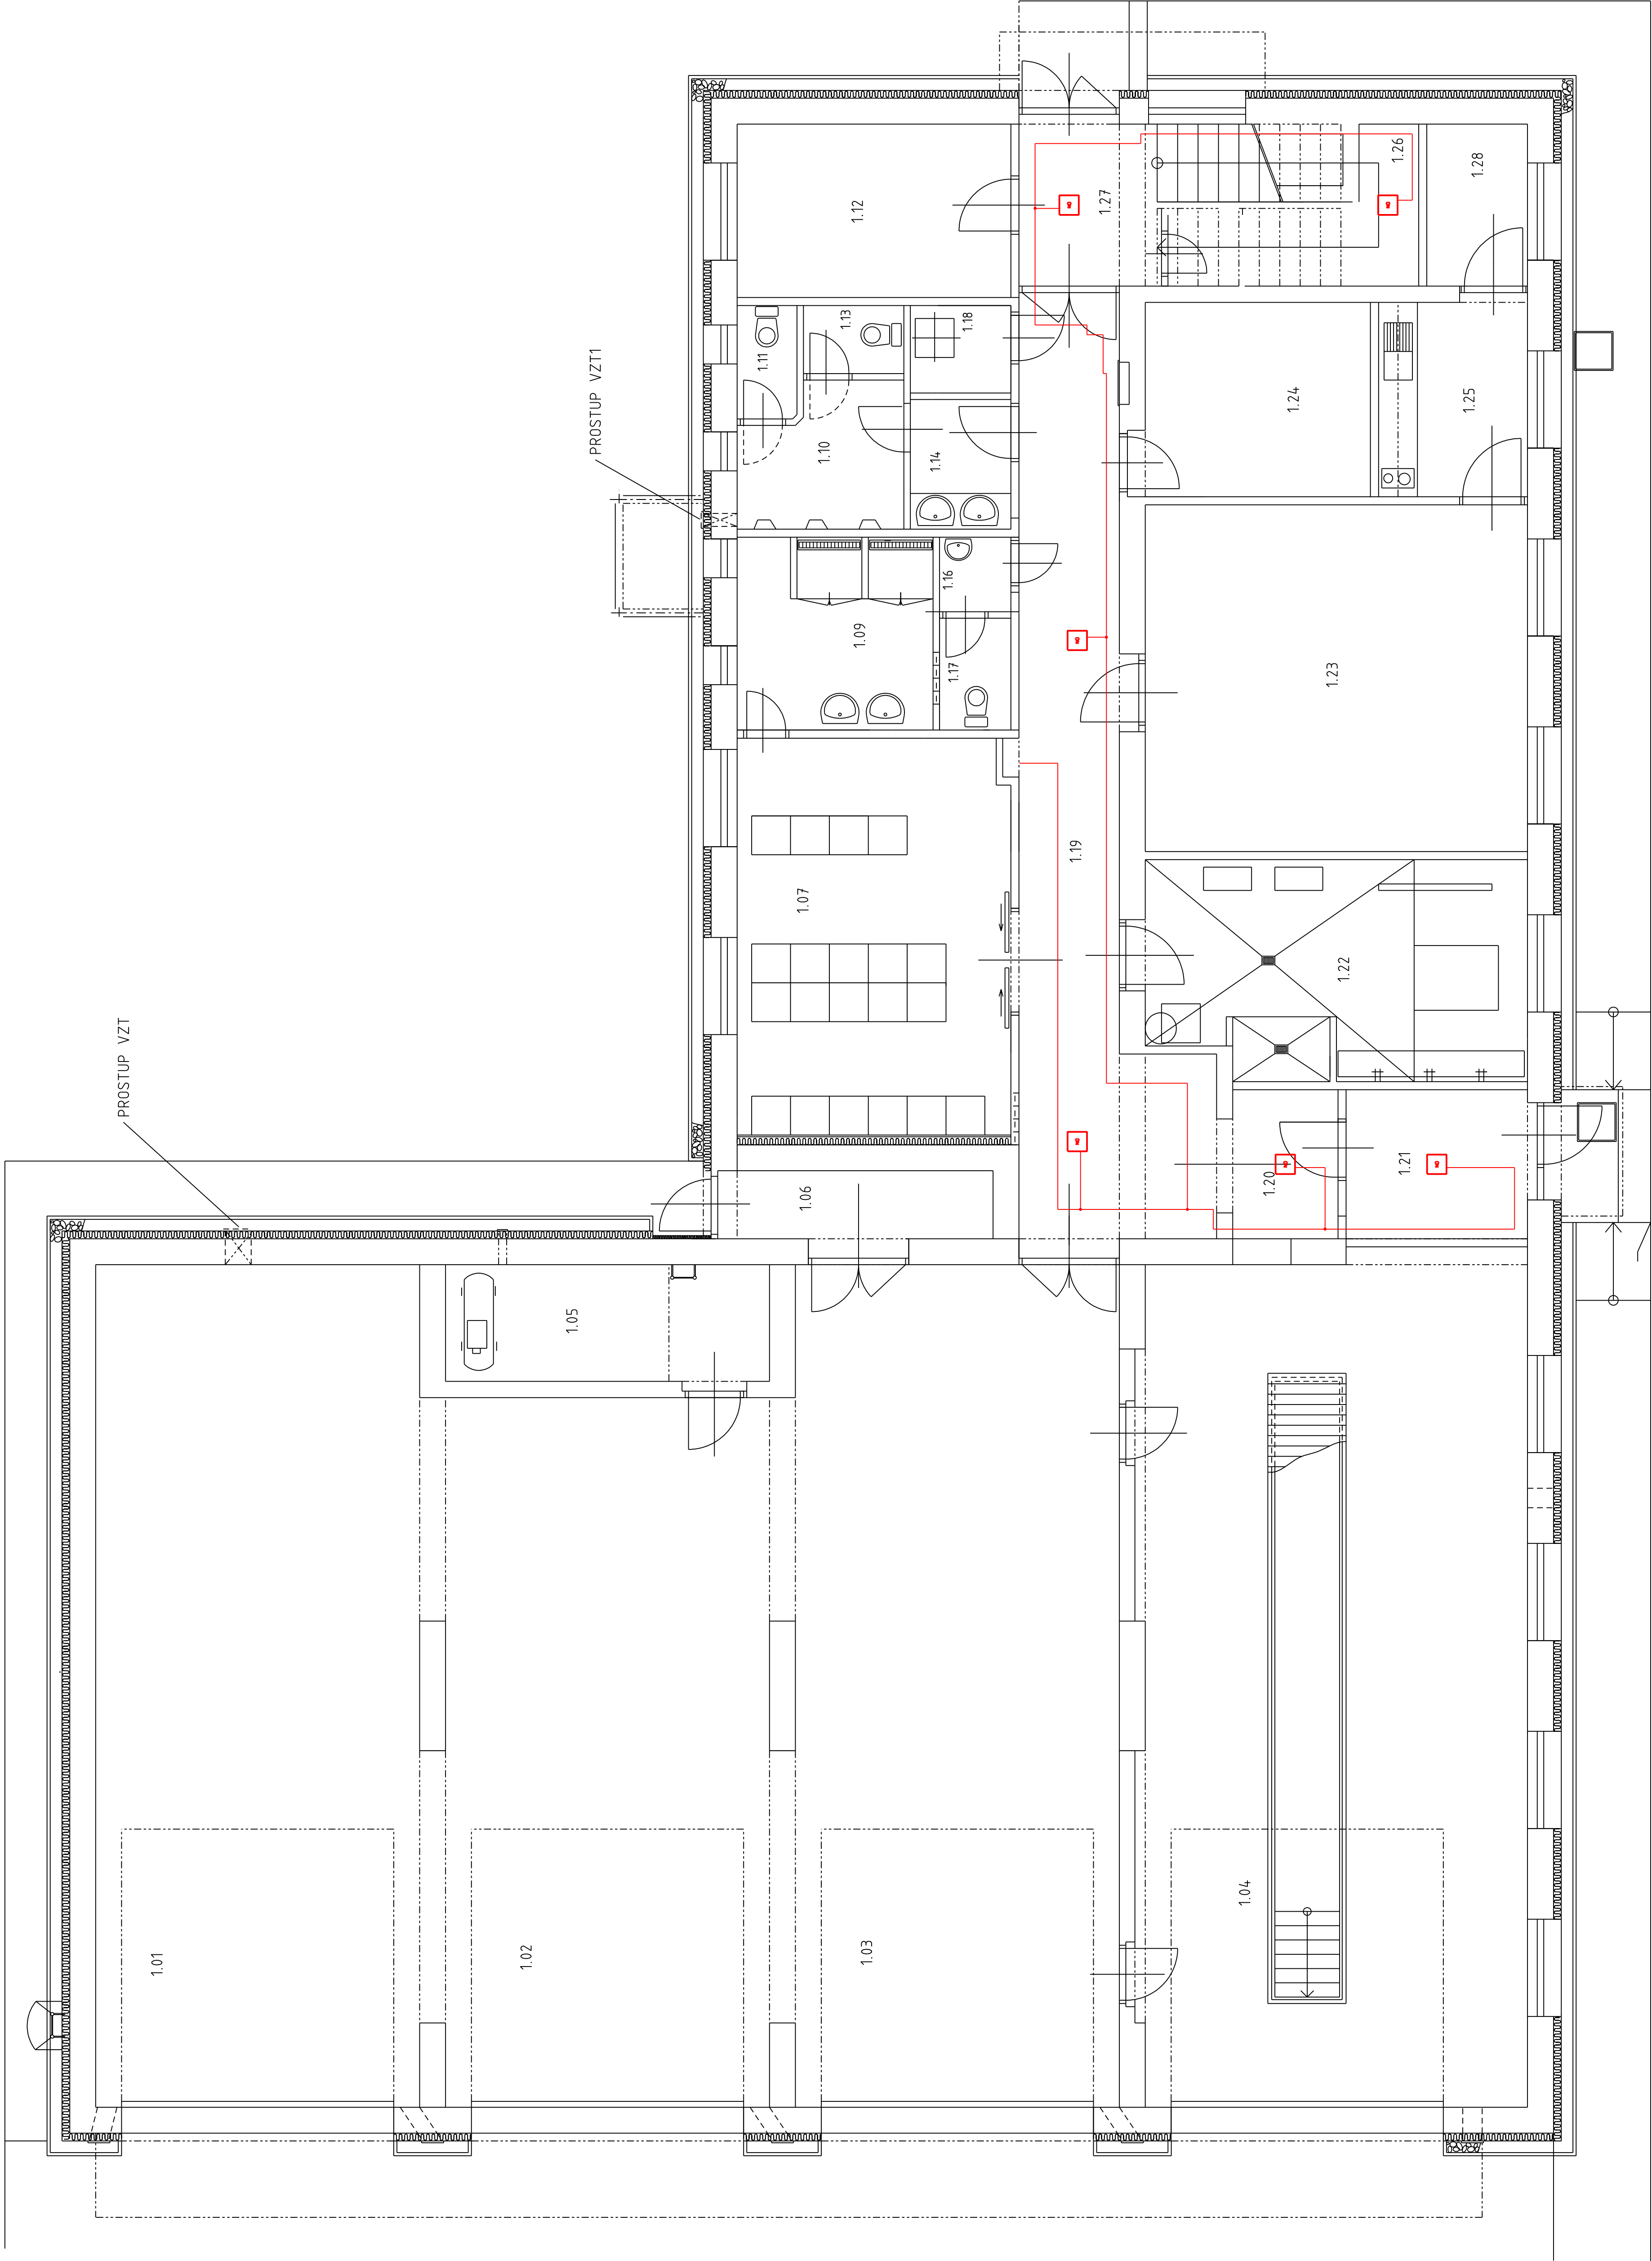

Kreslí:	Petr Dubina	Zodp. technik :	Luděk Kešner
Katodní území :	Zronice	Okres :	Příbram
Místo stavby :	Zronice	Kraj :	Vysočina
Investor :	Město Zronice, Chajnská 665, Zronice 394 68		
Název stavby :		Číslo stavby :	01
		Název souboru :	Isk_osa.dgn
		Datum :	11/2016
		Formát výkresu :	A4
Druh přílohy :		Měřítko :	Číslo výkresu : 1:50 D2_INP
ZVÝŠENÍ ODOLNOSTI HASIČSKÉ ZBRANICE			
NOUZOVÉ OSVĚTLENÍ 1.NP			