

LEGENDA

EL. VEDENÍ

ROZVOD PŘÍVODNÍ SILOVÝ	---
SVĚTELNÝ ROZVOD	—
OVLÁDACÍ VEDENÍ	- - -
ROZVOD 24V	- - - -
ZÁSUVKOVÝ ROZVOD 230V	- - - - -
MOTOROVÝ ROZVOD	- - - - - -
NOUZOVÉ OSVĚTLENÍ	—

EL. VEDENÍ

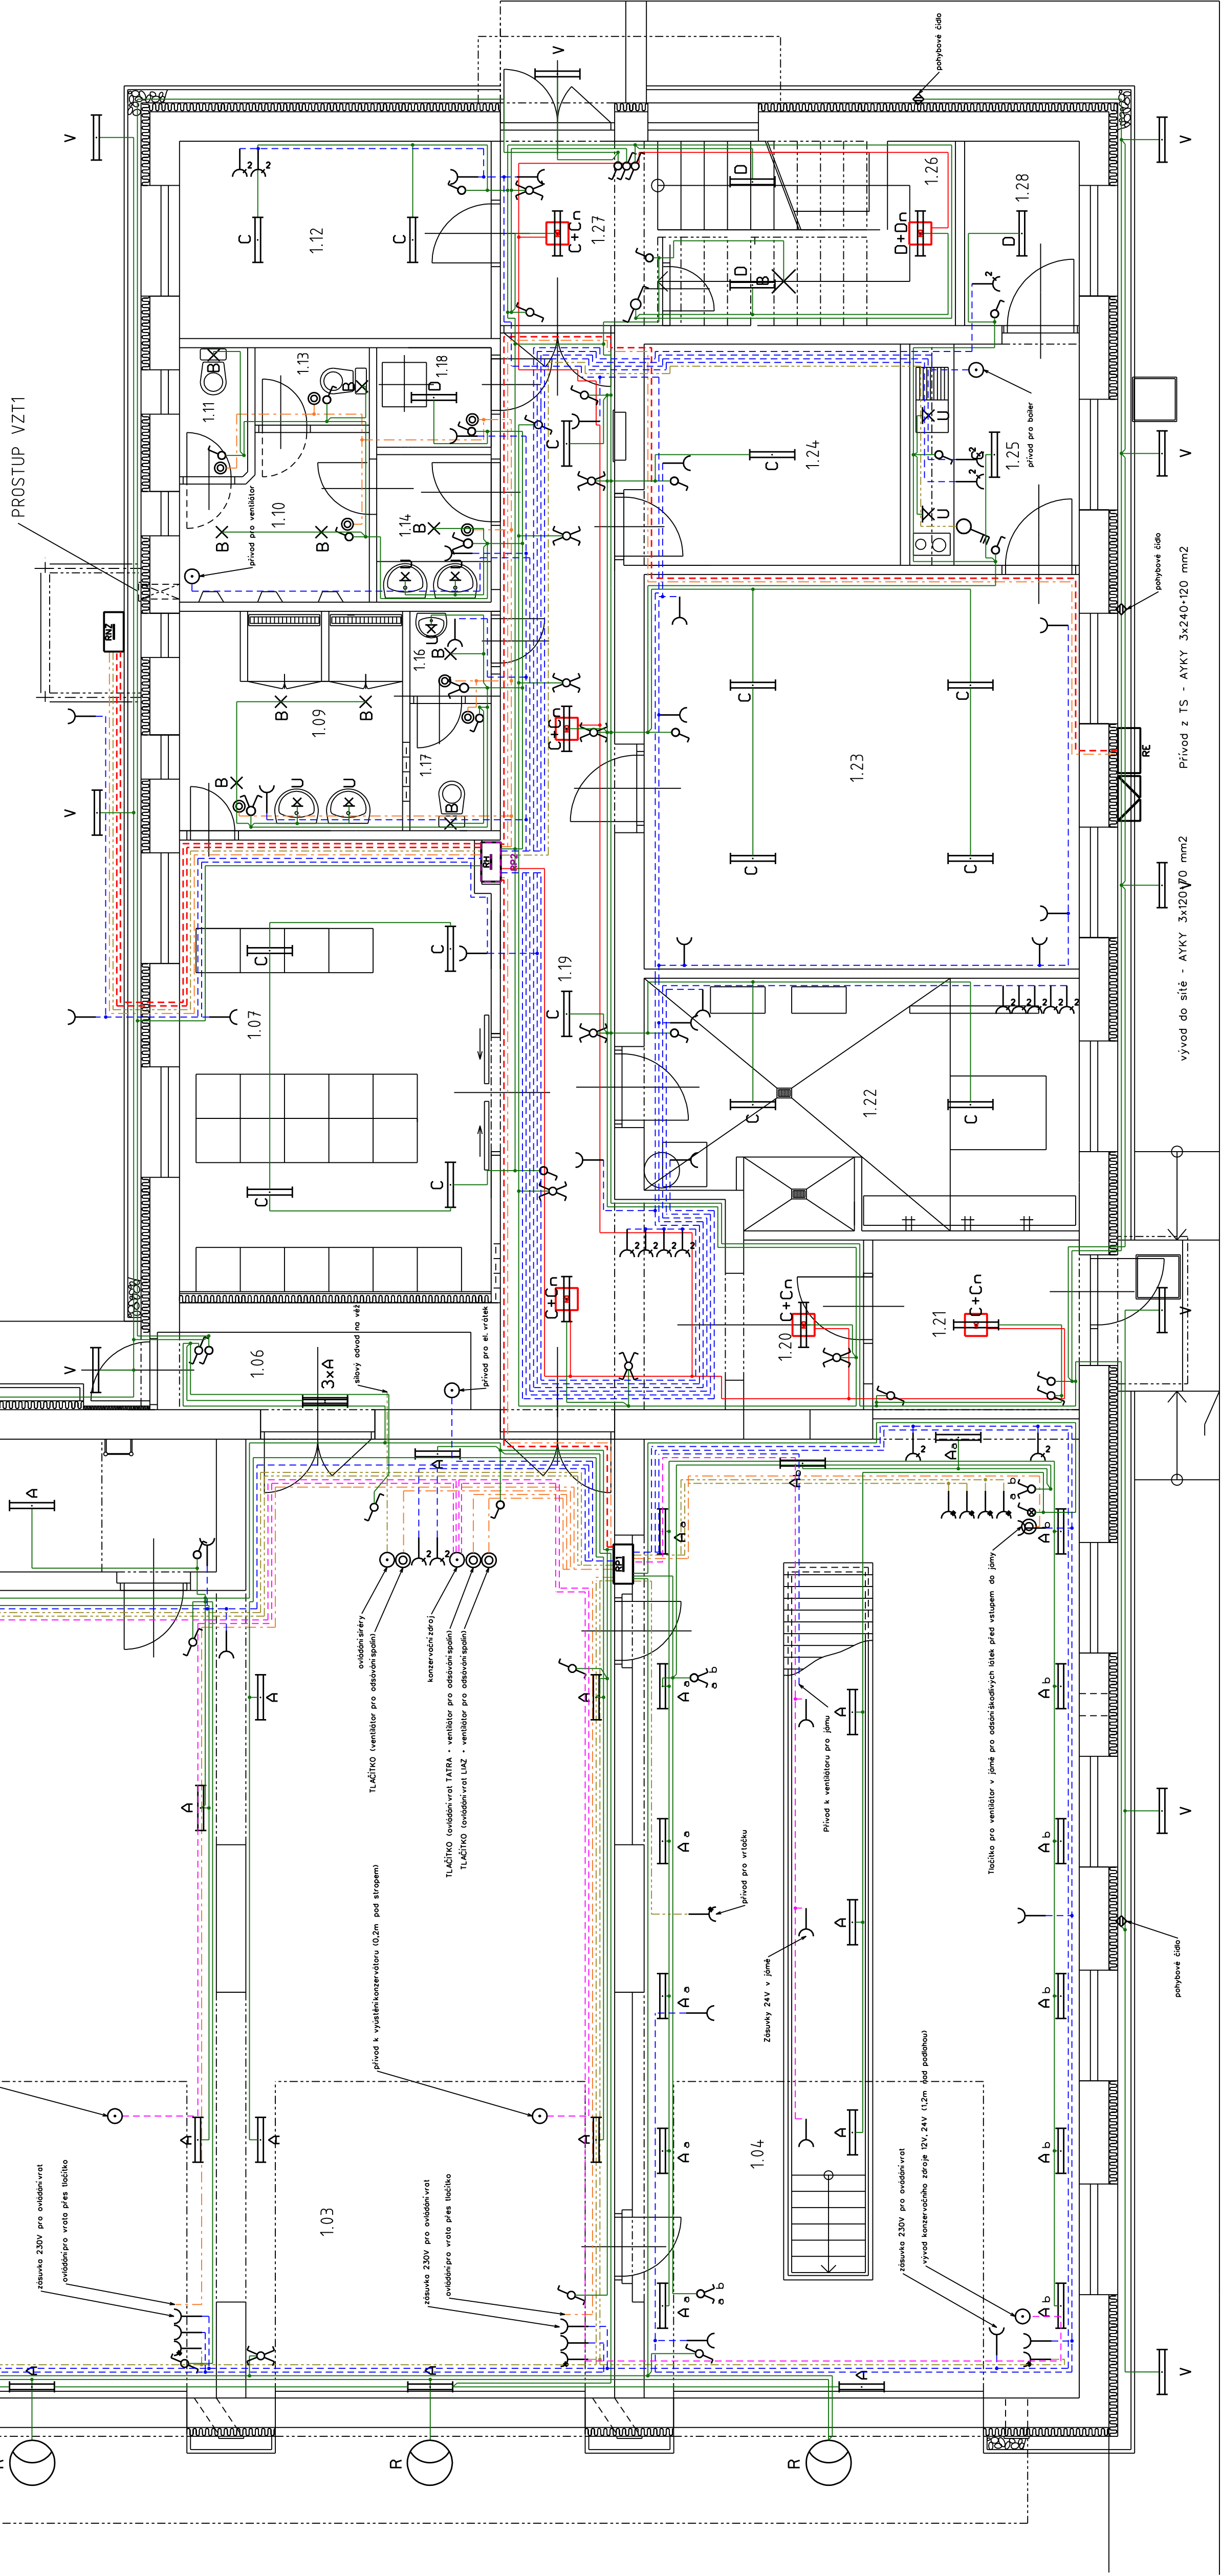
ROZVOD PŘÍVODNÍ SILOVÝ SVĚTELNÝ ROZVOD	ROZVOD 24V	ZÁSUVKOVÝ ROZVOD 230V
OVLÁDACÍ VEDENÍ		MOTOROVÝ ROZVOD
		NOUZOVÉ OSVĚTLENÍ

A

3

U

U

 $\geq$ 

Kreslí:		Petr Dubina	Číslo stávků :	01
Kontrolní inženýr:		Zvonice	Název souboru :	Isk_vse.dgn
Místo stavby :		Zvonice	Datum :	11/2016
Investor :		Město Zvonice Chotuska 665, Zvonice 394 68	Formát výkresu :	Bx44
Název stavby :			Měřítko :	1:50
				D2_INP