


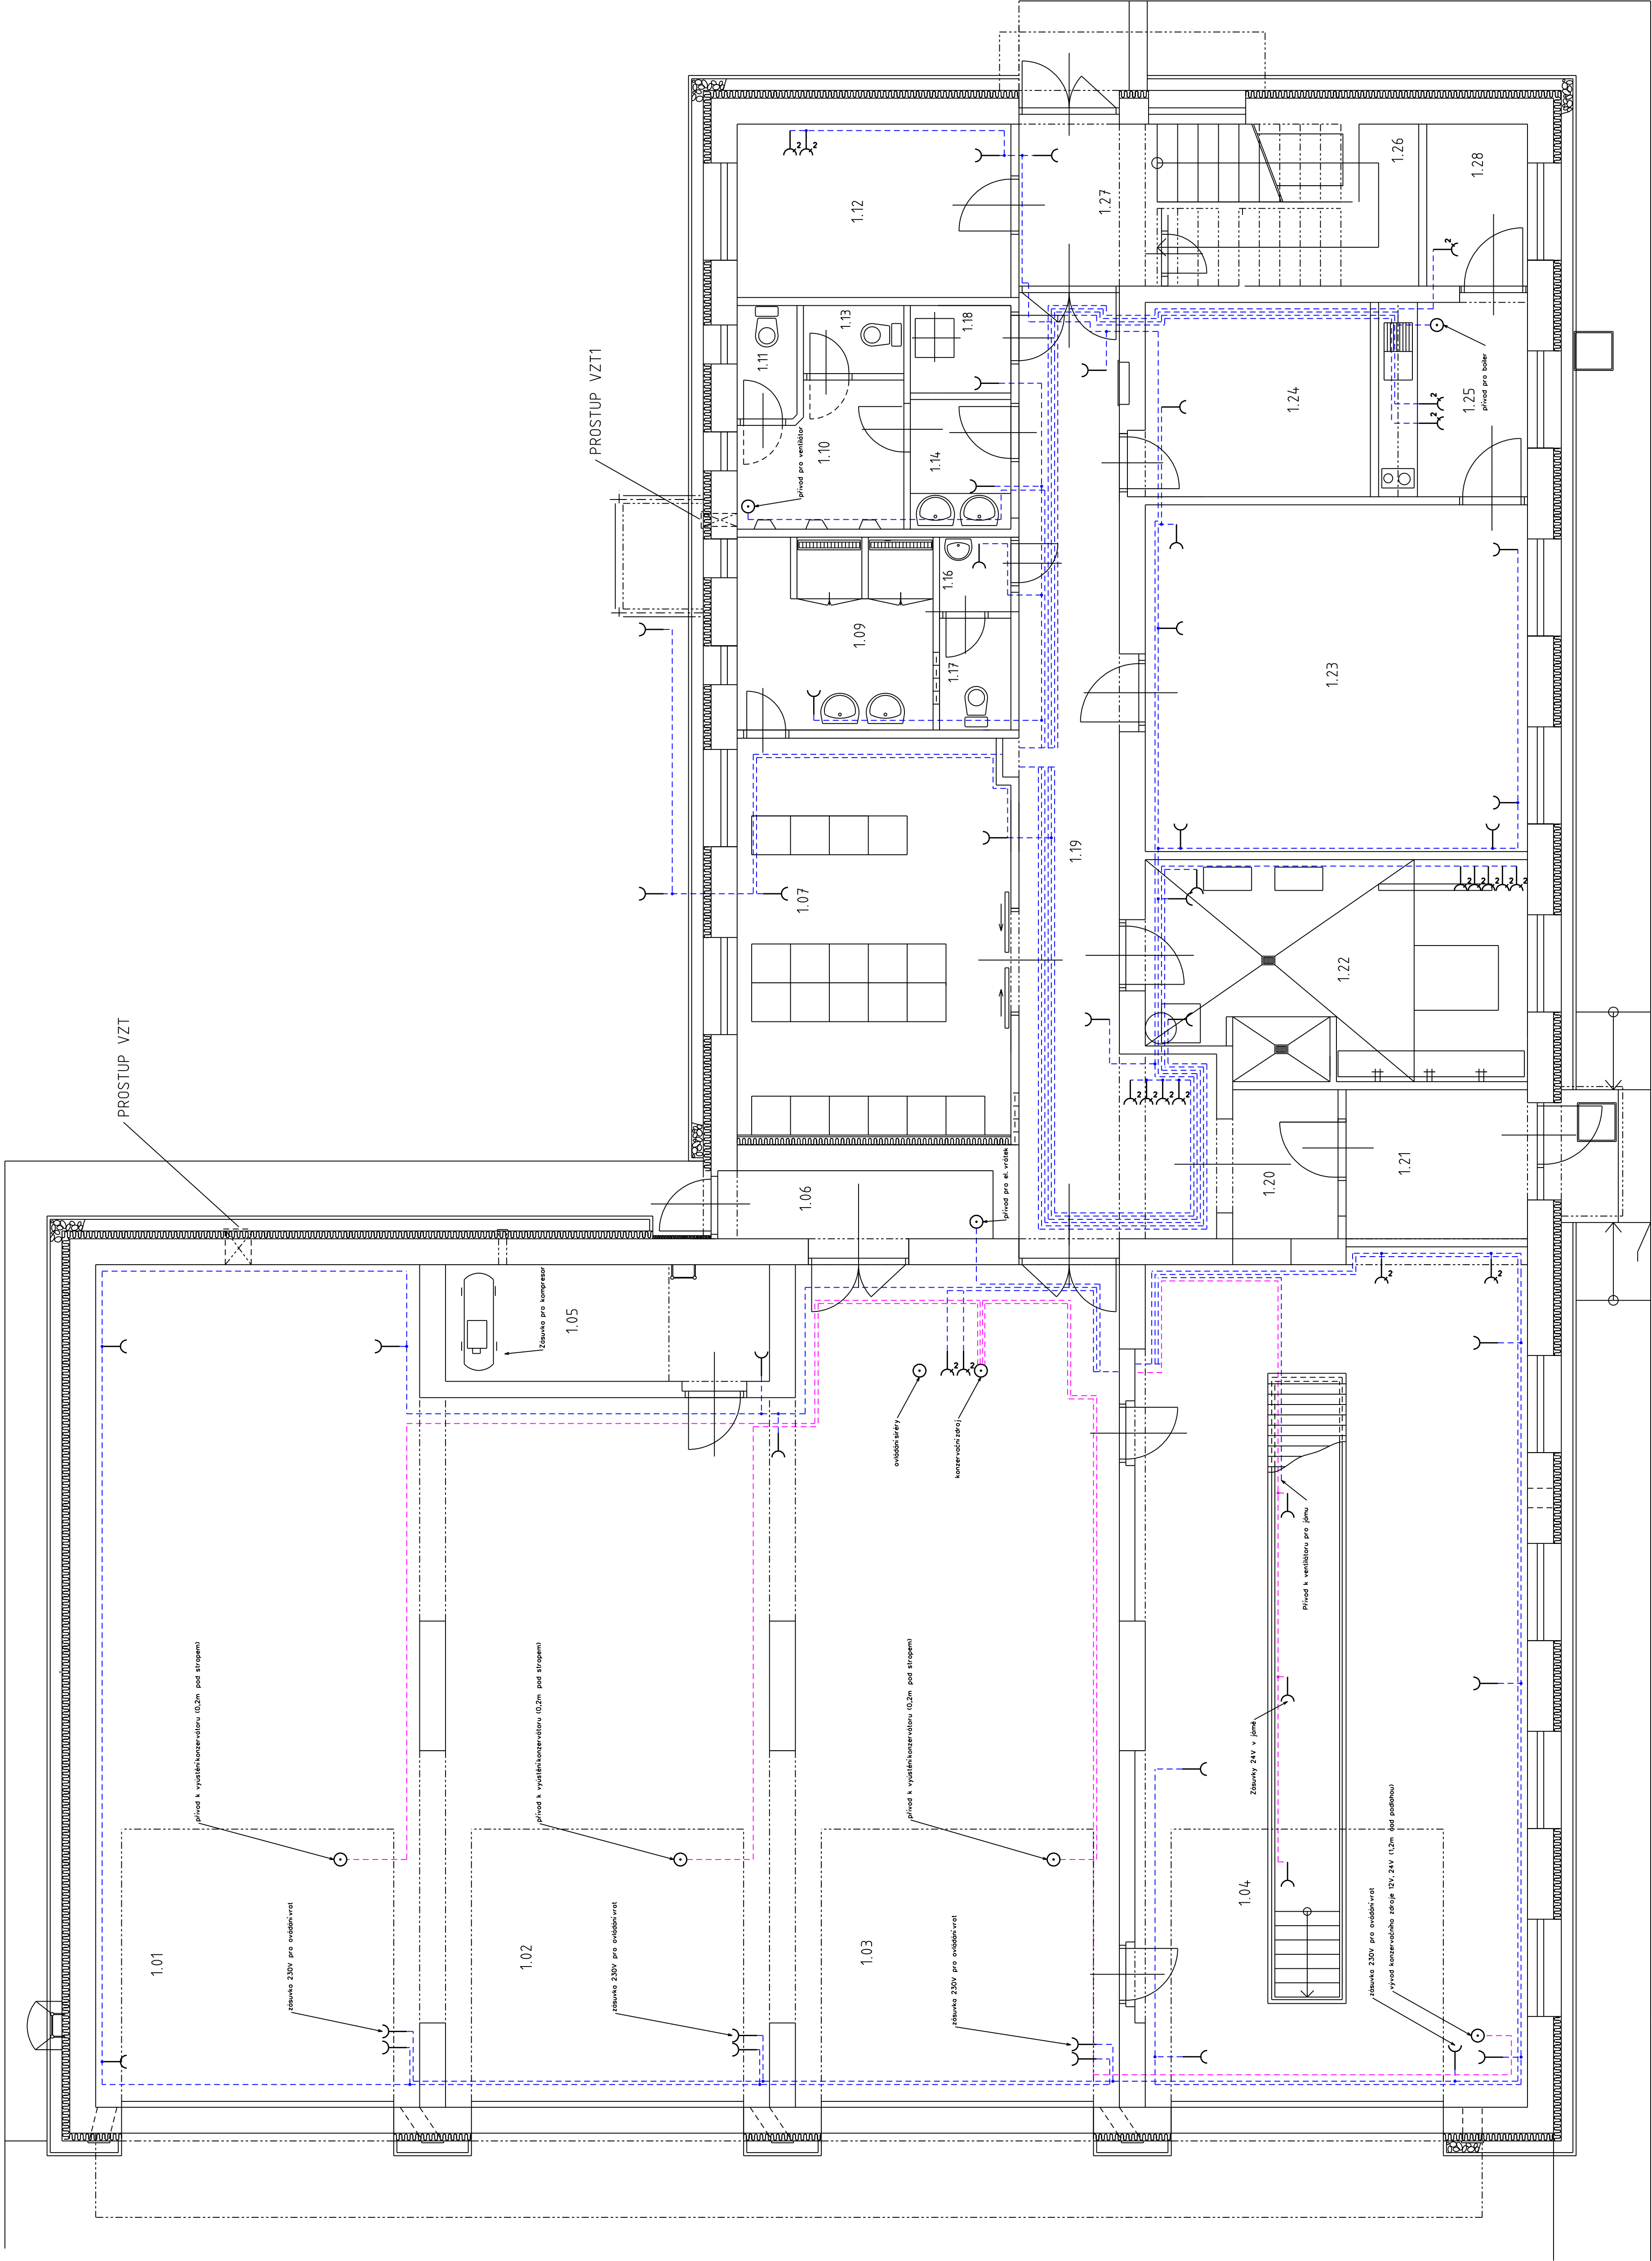

Kreslí:	Petr Dubina	Zodp. technik:	Luděk Kšíser
Katastrální území:	Zřovnice	Okres:	Příbram
Město stavby:	Zřovnice	Kraj:	Vysočina
Investor:	Město Zřovnice, Choulská 665, Zřovnice 394 68		
Název stavby:	ZVÝŠENÍ ODOLNOSTI HASIČSKÉ ZBROJNICE		
Číslo stavby:	01	Název souboru:	Isk_001.dgn
		Datum:	11/2016
		Formát výkresu:	A3/4
Druh přílohy:	ZASUVKOVÝ ROZVOD 1.NP		
Měřítko:	1:50	Číslo výkresu:	D2_INP