


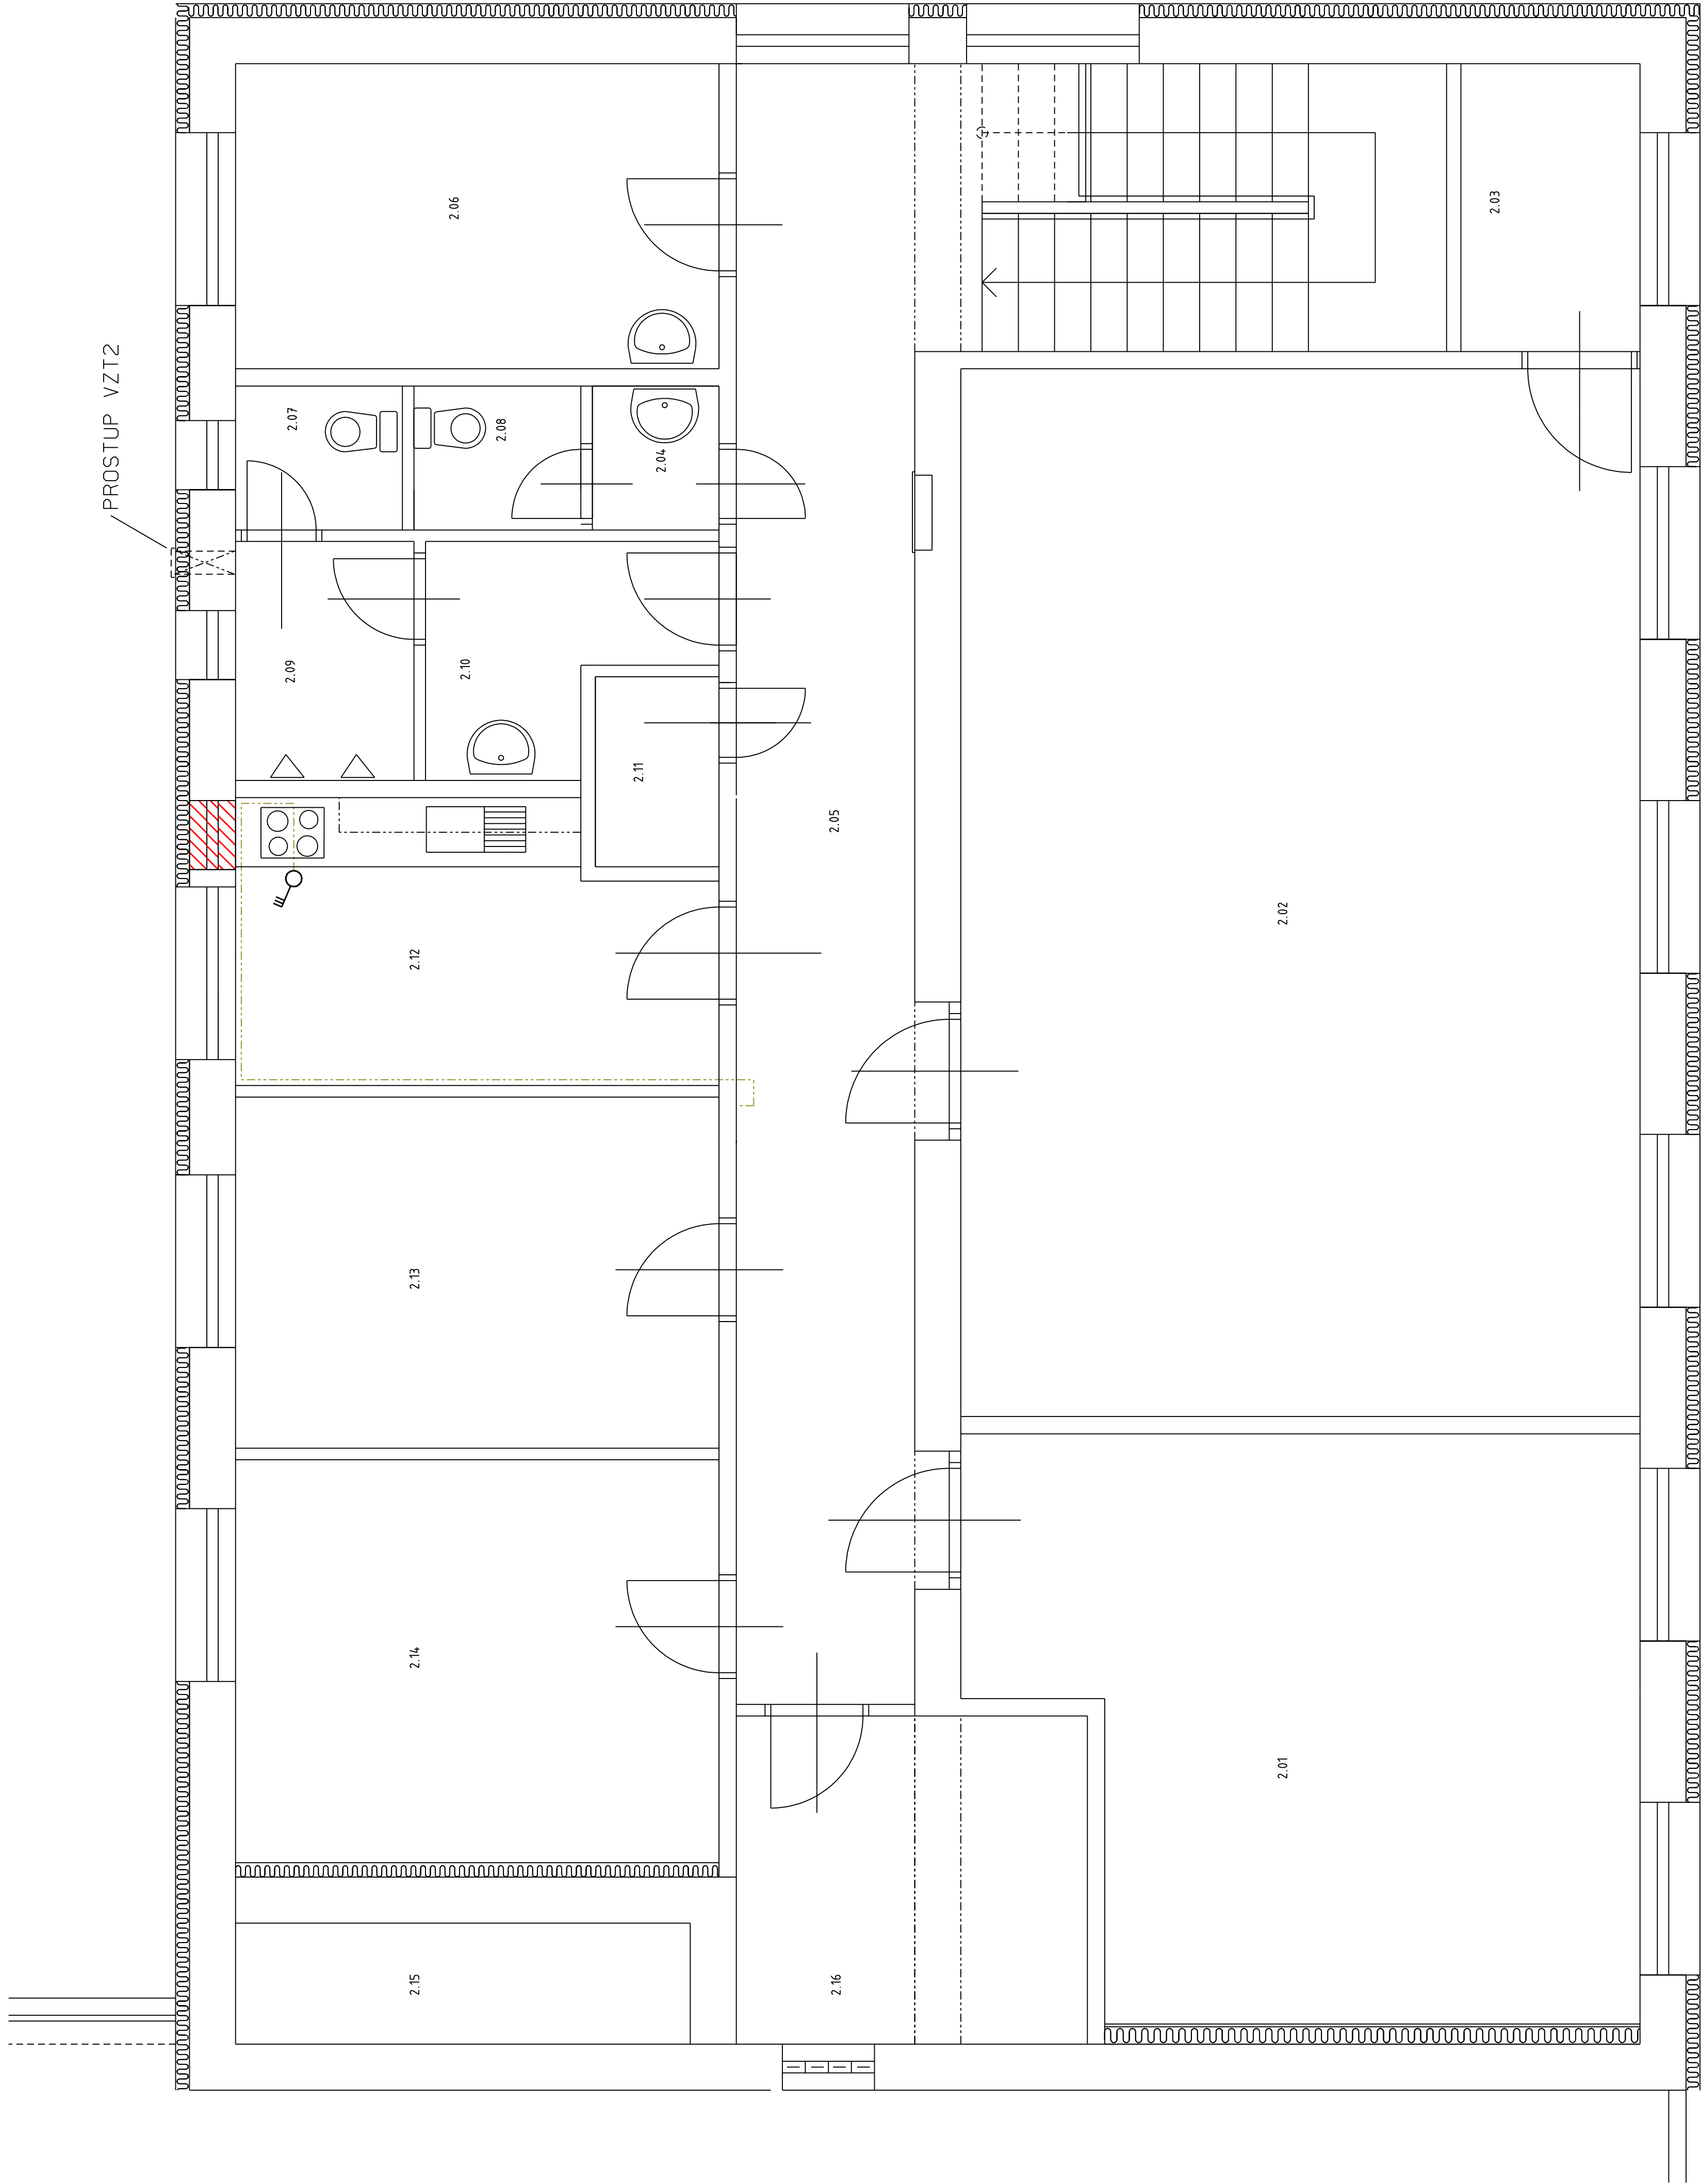

Kreslí:	Petr Dubina	Zodp. technik :	Luděk Kešner
Katastrální území:	Žirovnice	Okres:	Pelhřimov
Místo stavby :	Žirovnice	Kraj:	Vysočina
Investor : Město Žirovnice; Cholunská 665, Žirovnice 394 68			
Název stavby :		Číslo stavby :	01
ZVÝŠENÍ ODOLNOSTI HASÍČSKÉ ZBROJNICE		Název souboru :	tisk_vse.dgn
		Datum :	11/2016
Druh přílohy : MOTOROVÝ ROZVOD 2.NP		Formát výkresu :	4x A4
		Měřítko :	Číslo výkresu : 1:50 D2_2NP