


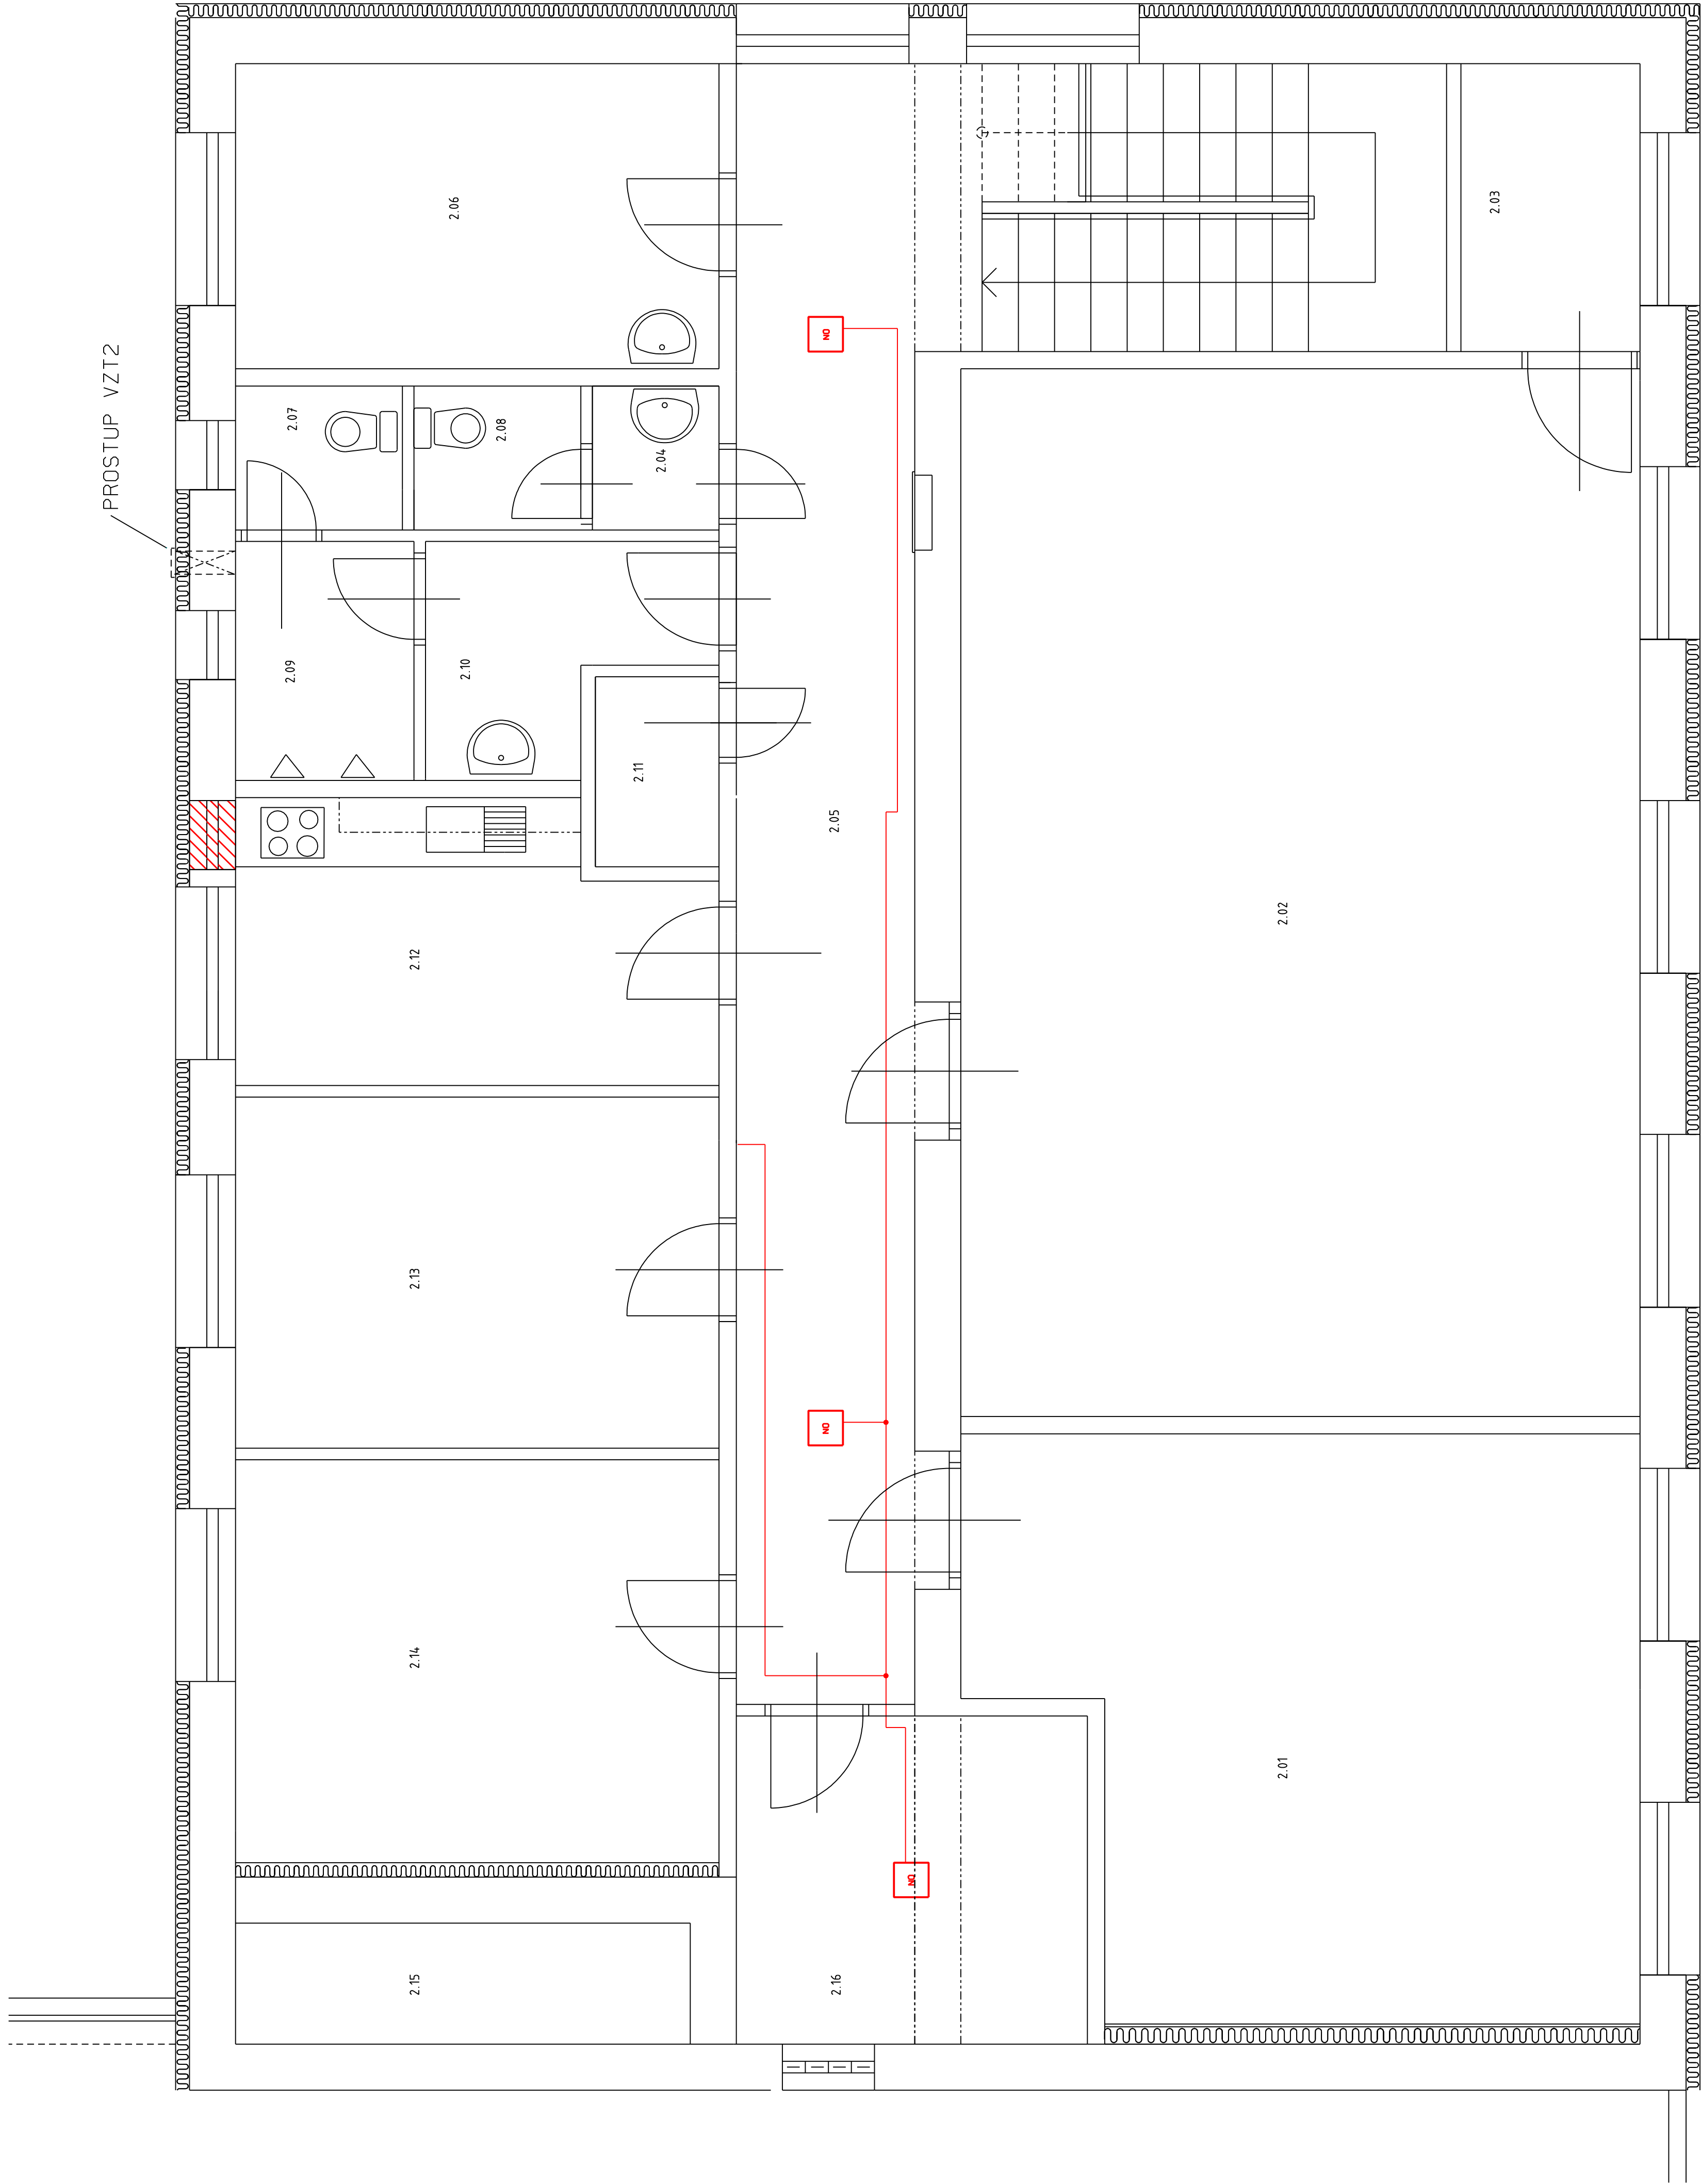

Kreslí:	Petr Dubina	Zodp. technik :	Luděk Kešner
Katastrální území:	Žirovnice	Okres:	Pelhřimov
Místo stavby :	Žirovnice	Kraj:	Vysočina
Investor : Město Žirovnice; Cholunská 665, Žirovnice 394 68			
Název stavby :		Číslo stavby :	01
ZVÝŠENÍ ODOLNOSTI HASIČSKÉ ZBROJNICE		Název souboru :	tisk_vse.dgn
		Datum :	11/2016
Druh přílohy :	NOUZOVÉ OSVĚTLENÍ 2.NP	Formát výkresu :	4x A4
		Měřítko :	Číslo výkresu : D2_2NP

FIERA

AKČIOVÁ SPOLEČNOST
MLÁDEŽNICKÁ 146/IV, 377 01 JINDŘICHŮV HRÁDEC
tel: 384344811 WWW.FIERACZ