


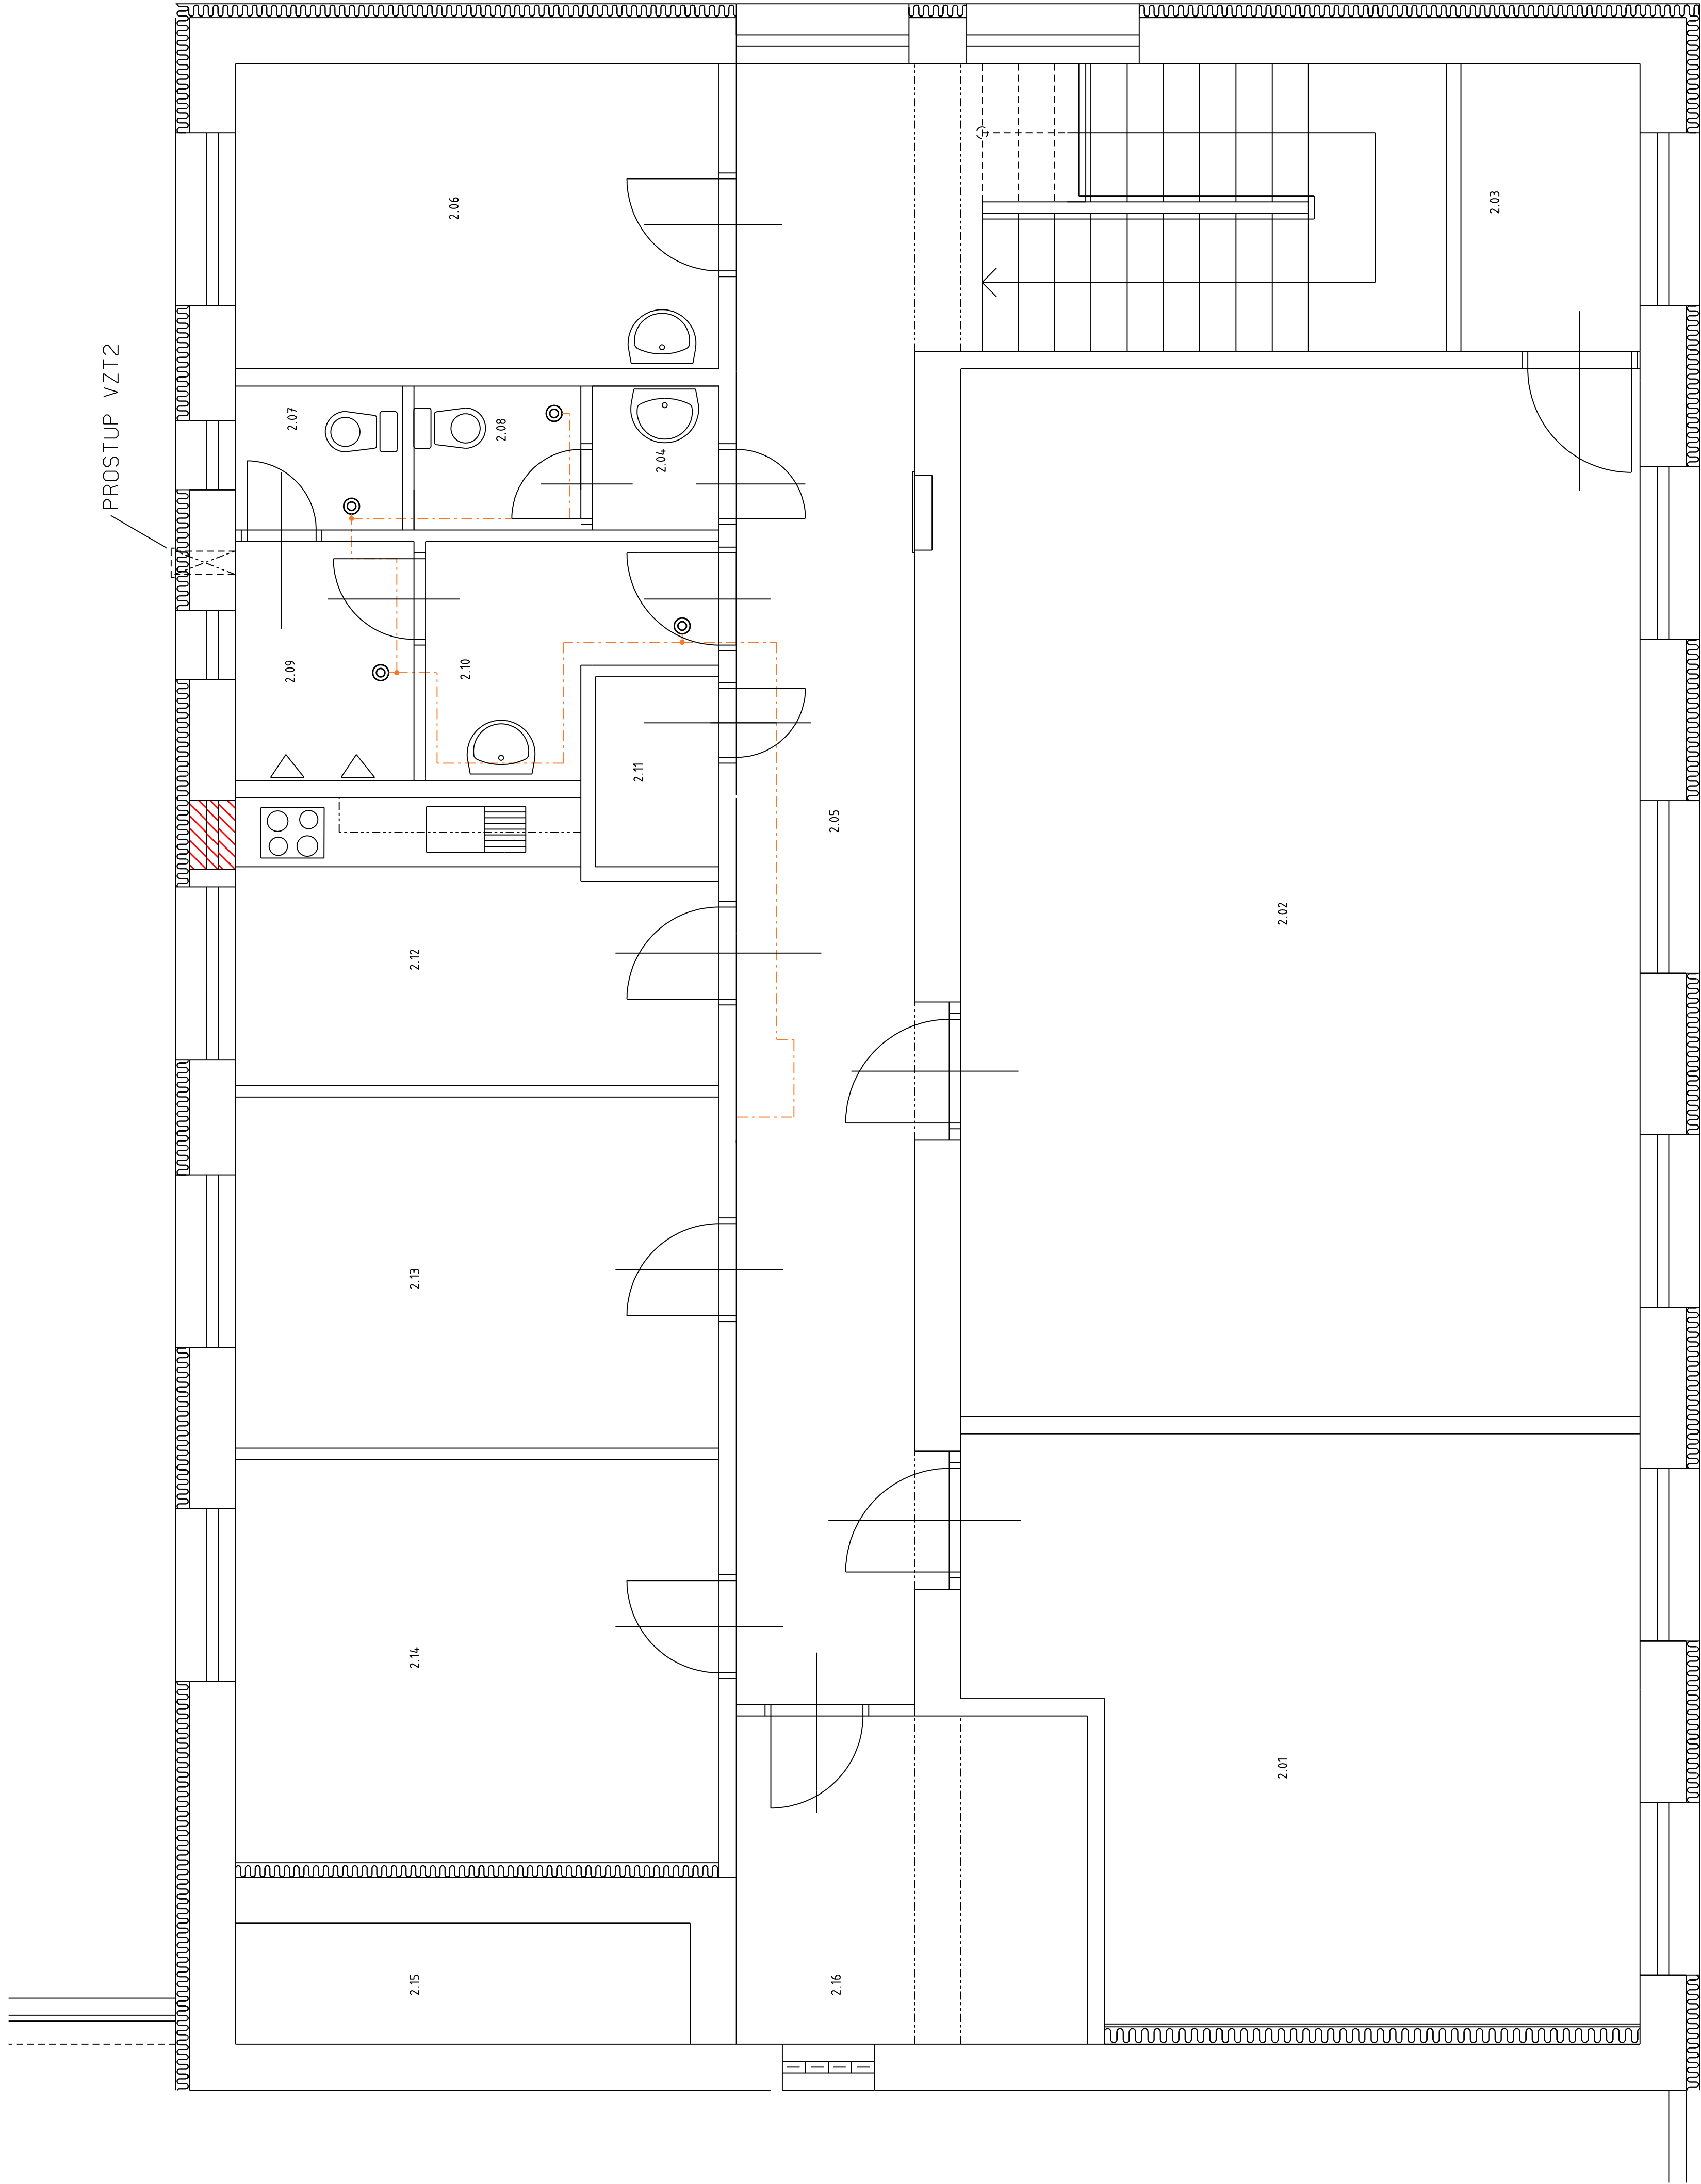

Kreslí :		Petr Dubina	Zodp. technik :	Luděk Kešner
Katastrální území :		Žirovnice	Okres:	Pelhřimov
Místo stavby :		Žirovnice	Kraj:	Vysočina
Investor : Město Žirovnice; Cholunská 665, Žirovnice 394 68				
Název stavby :				
ZVÝŠENÍ ODOLNOSTI HASIČSKÉ ZBROJNICE				
Číslo stavby :				
01				
Název souboru :				
tisk_vse.dgn				
Datum :				
11/2016				
Formát výkresu :				
4x4				
Měřítko :				
1:50				
Číslo výkresu :				
D2_2NP				