


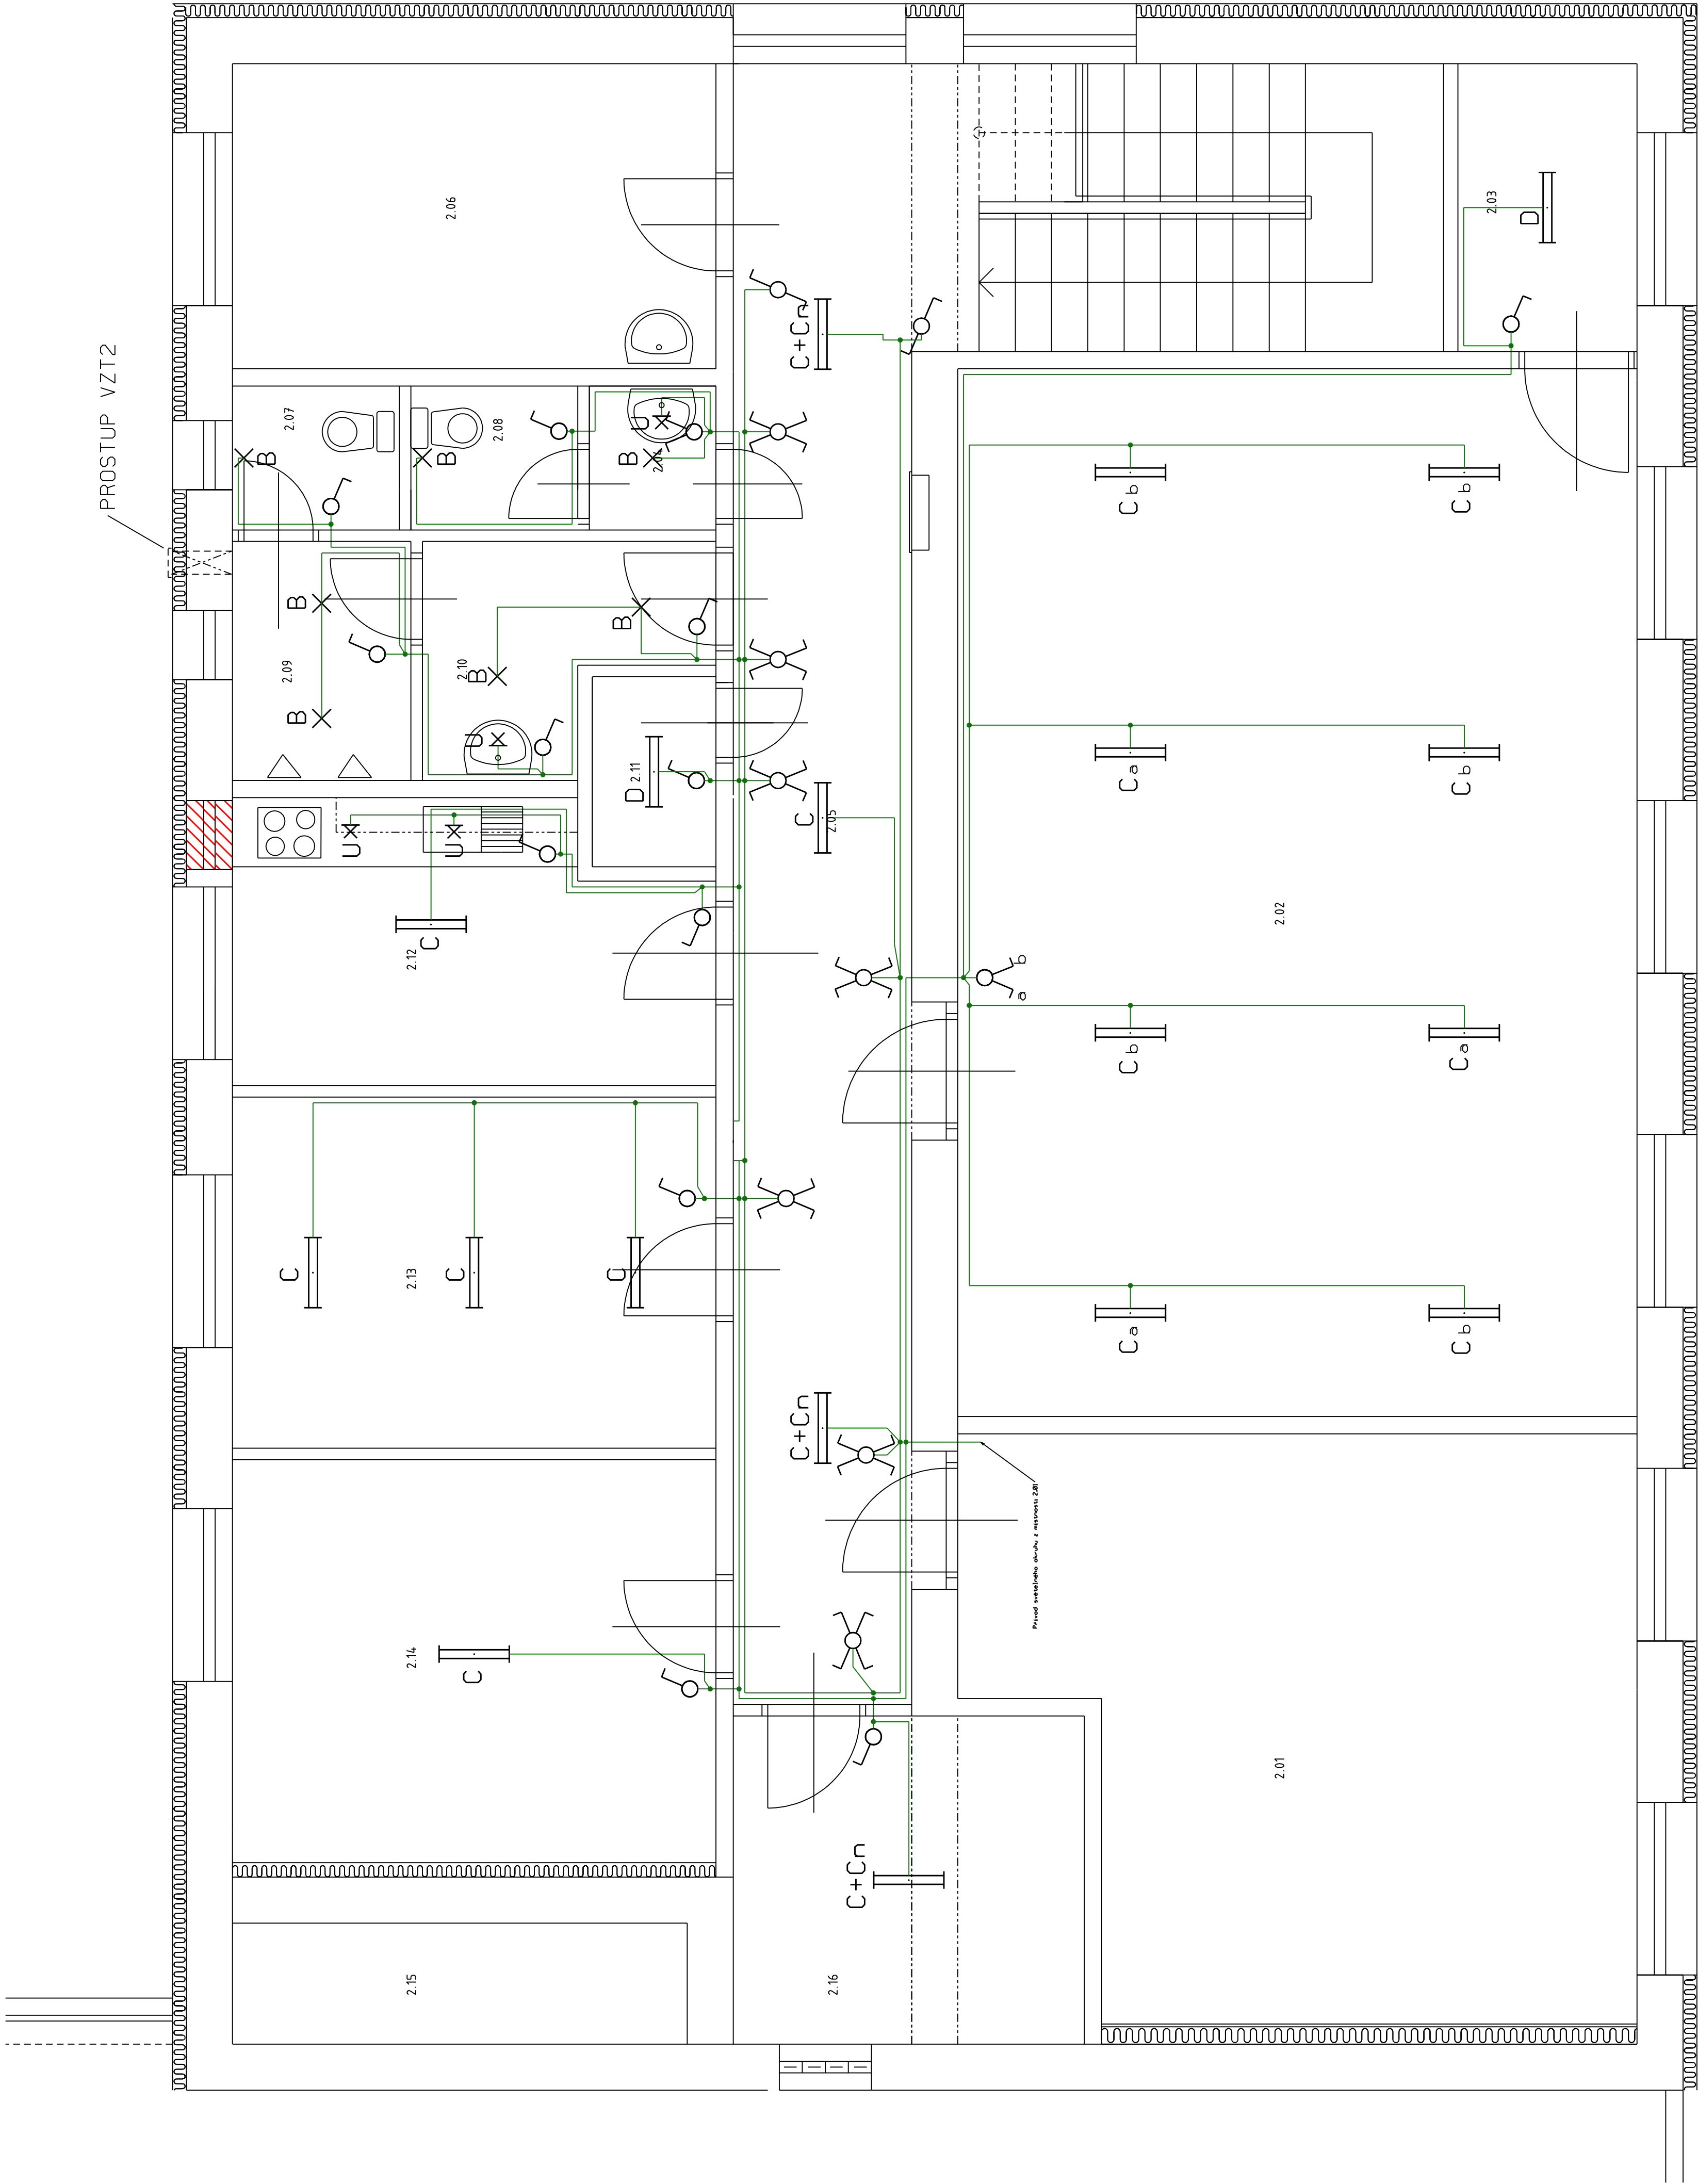

- B
- 27W, LED interiérové kruhové,
stropní přísazené
- C
- 65W, LED interiérové,
stropní přísazené
- Cn
- 65W, LED interiérové,
stropní přísazené
- D
- 48W, LED interiérové,
stropní přísazené
- Dn
- 48W, LED interiérové,
stropní přísazené
- U
- 10W, LED interiérové,
nástěnné přísazené

Kreslí:	Petr Dubina	Zodp. technik :	Luděk Kešner
Katastrální území:	Žirovnice	Okres:	Pelhřimov
Místo stavby :	Žirovnice	Kraj:	Vysočina
Investor : Město Žirovnice; Cholunská 665, Žirovnice 394 68			
Název stavby :		Číslo stavby :	01
ZVÝŠENÍ ODOLNOSTI HASIČSKÉ ZBROJNICE		Název souboru :	tisk_vse.dgn
		Datum :	11/2016
Druh přílohy : SVĚTELNÝ ROZVOD 2.NP		Formát výkresu :	4x A4
		Měřítko :	Číslo výkresu : D2_2NP
		1:50	