


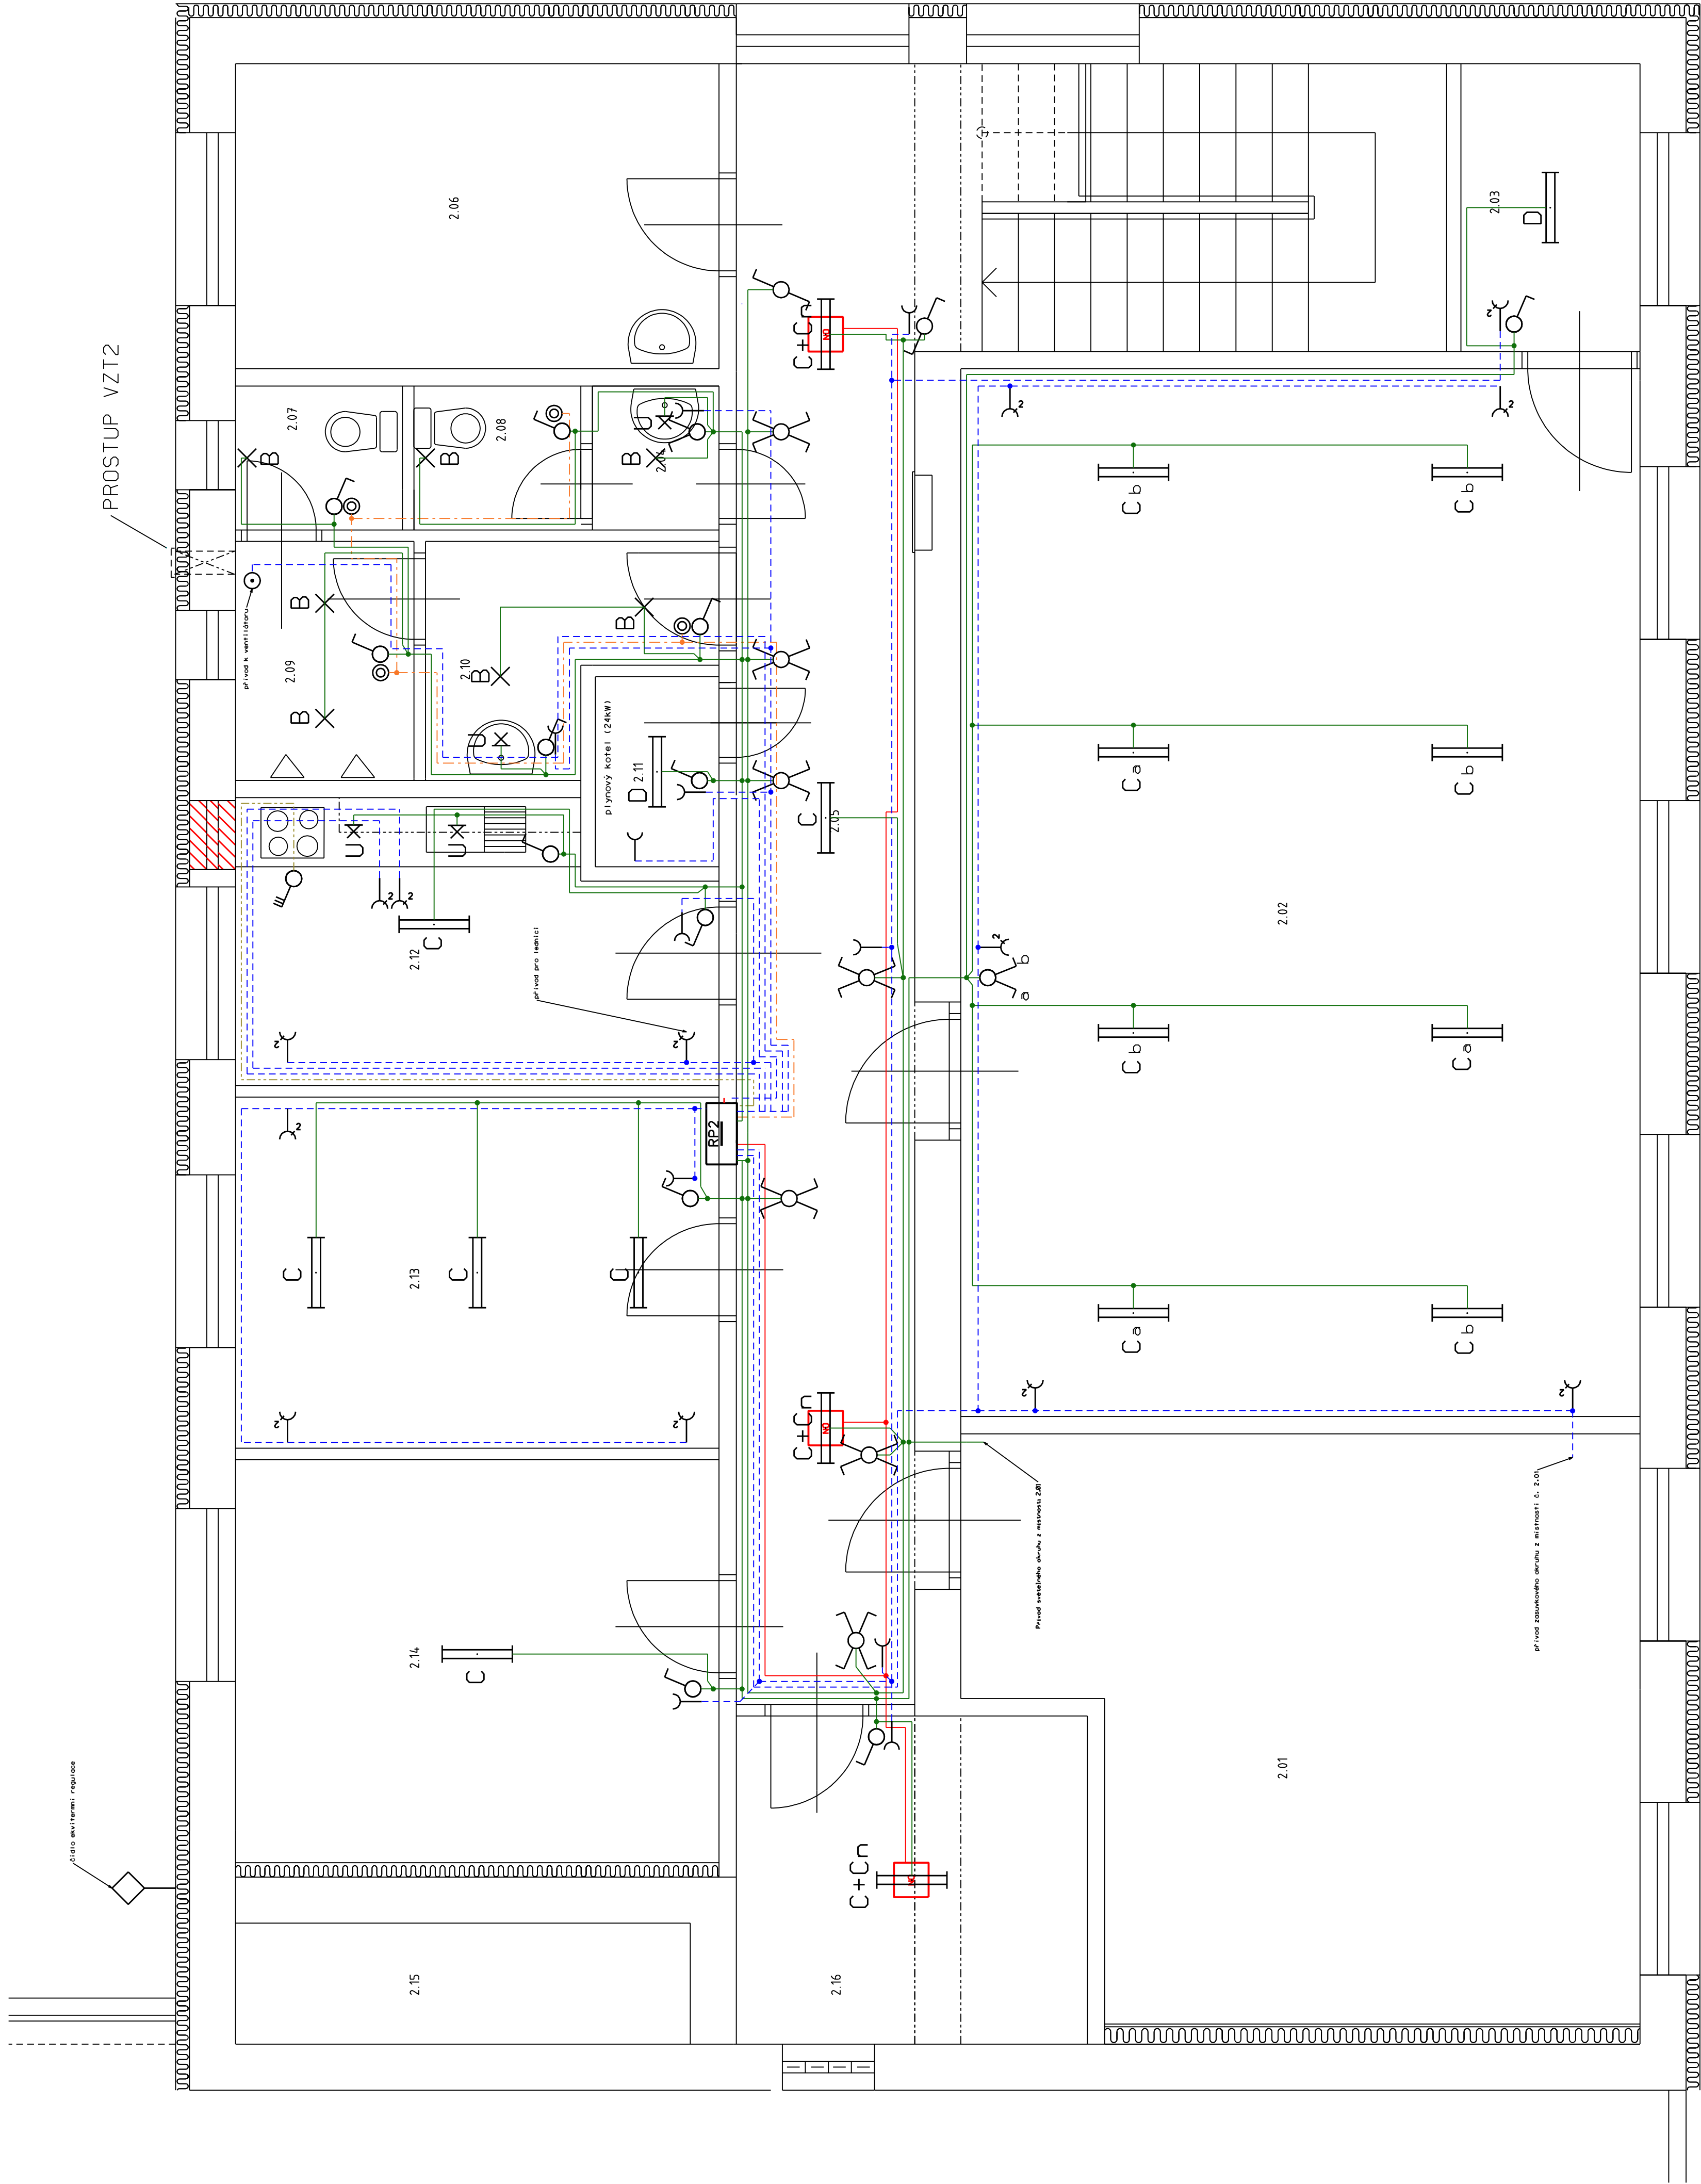

LEGENDA

EL. VEDENÍ

- ROZVOD PŘÍVODNÍ SÍLOVÝ
- SVĚTELNÝ ROZVOD
- OVLÁDACÍ VEDENÍ
- ROZVOD 24V
- ZÁSUVKOVÝ ROZVOD 230V
- MOTOROVÝ ROZVOD
- NOUZOVÉ OSVĚTLENÍ

- B 27W, LED interiérové kruhové, stropní přísazené
- C 65W, LED interiérové, stropní přísazené
- Cn 65W, LED interiérové, stropní přísazené
- D 48W, LED interiérové, stropní přísazené
- Dn 48W, LED interiérové, stropní přísazené
- U 10W, LED interiérové, nástěnné přísazené

Kreslí:	Petr Dubina	Zodp. technik :	Luděk Kešner
Katastrální území:	Žirovnice	Okres:	Pelhřimov
Místo stavby :	Žirovnice	Kraj:	Vysočina
Investor :	Město Žirovnice: Cholunská 665, Žirovnice 394 68		
Název stavby :	ZVÝŠENÍ ODOLNOSTI HASIČSKÉ ZBROJNICE		
		Číslo stavby :	01
		Název souboru :	tisk_vse.dgn
		Datum :	11/2016
		Formát výkresu :	4x A4
Druh přílohy :	SILNOPROUDÝ ROZVOD 2.NP	Měřítko :	Číslo výkresu : D2_2NP