


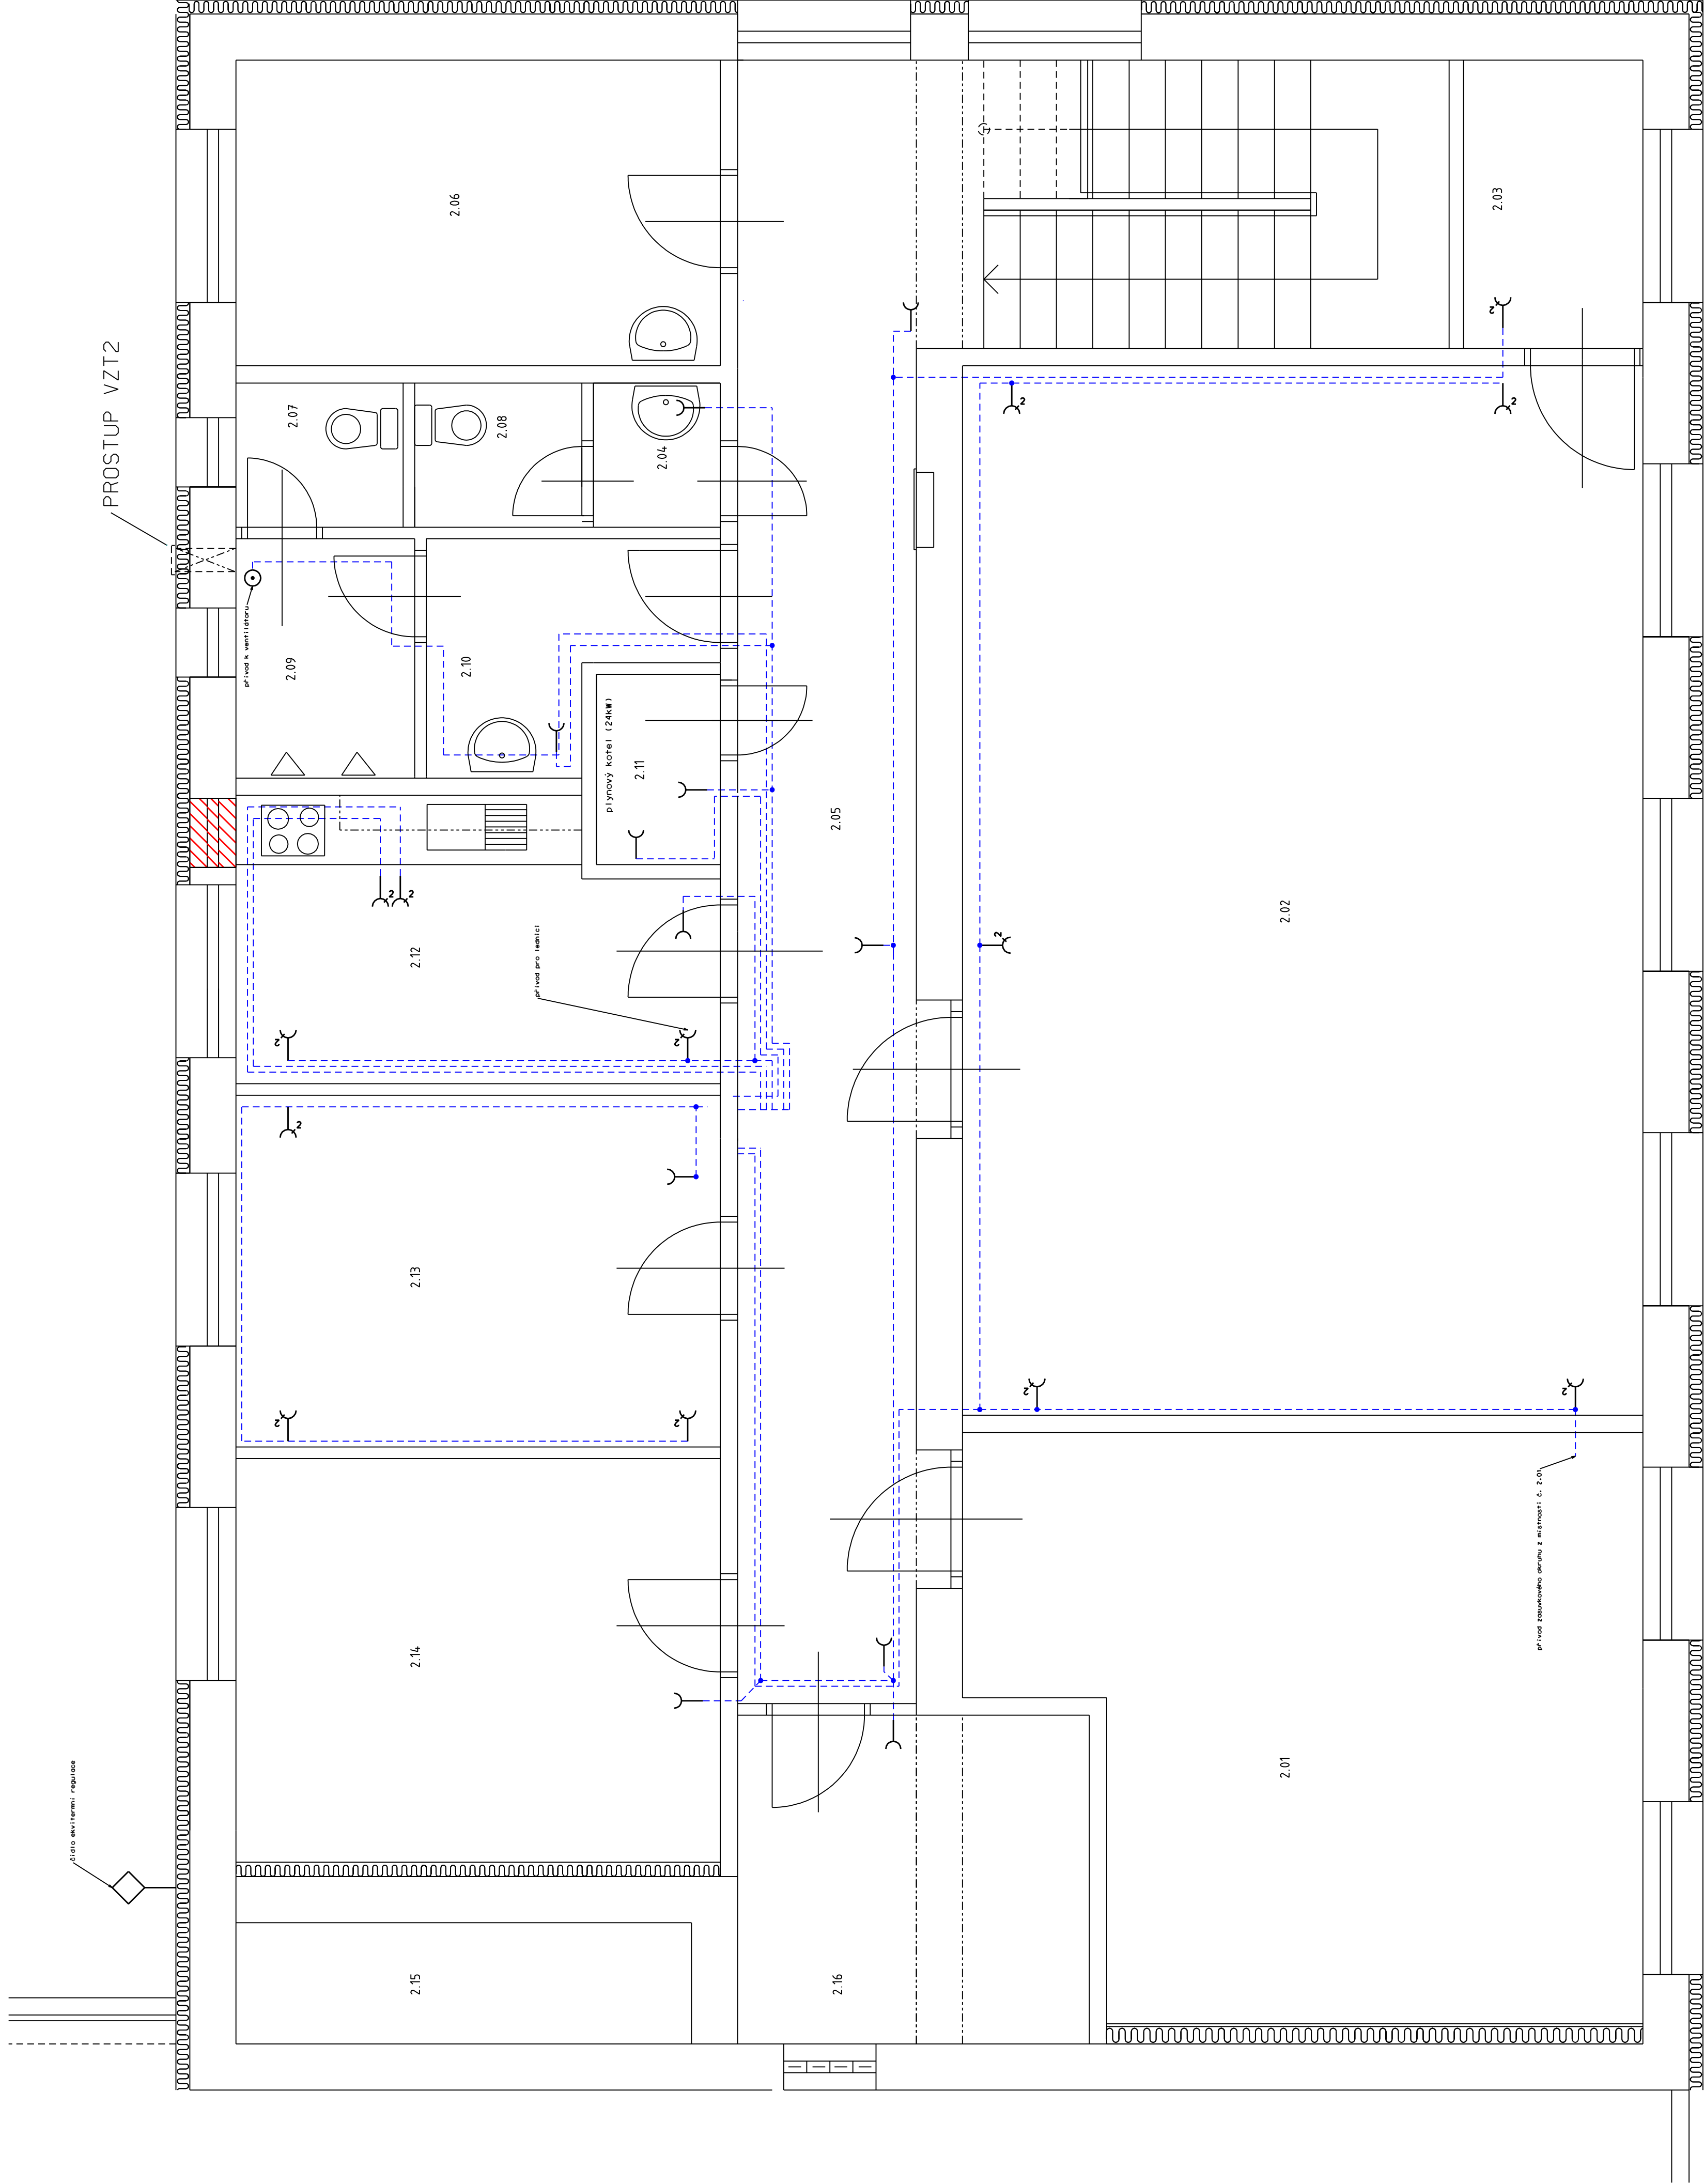

AKCIOVÁ SPOLEČNOST MLÁDEŽNICKÁ 146/IV, 377 01 JINDŘICHŮV HRADEC tel: 384344811 WWW.FIERA.CZ 				Číslo stavby : 01			
Název souboru : tisk_vse.dgn				Datum : 11/2016			
Formát výkresu : 4x44				Měřítka : Číslo výkresu : D2_2NP			
1:50							
ZVÝŠENÍ ODOLNOSTI HASIČSKÉ ZBROJNICE							
Druh přílohy : ZÁSUVKOVÝ ROZVOD 2.NP							

FIERA
AKČIOVÁ SPOLEČNOST IČO: 25166361
MLÁDEŽNICKÁ 146/IV, 377 01 JINDŘICHŮV HRADEC
tel: 384344811 WWW.FIERACZ