


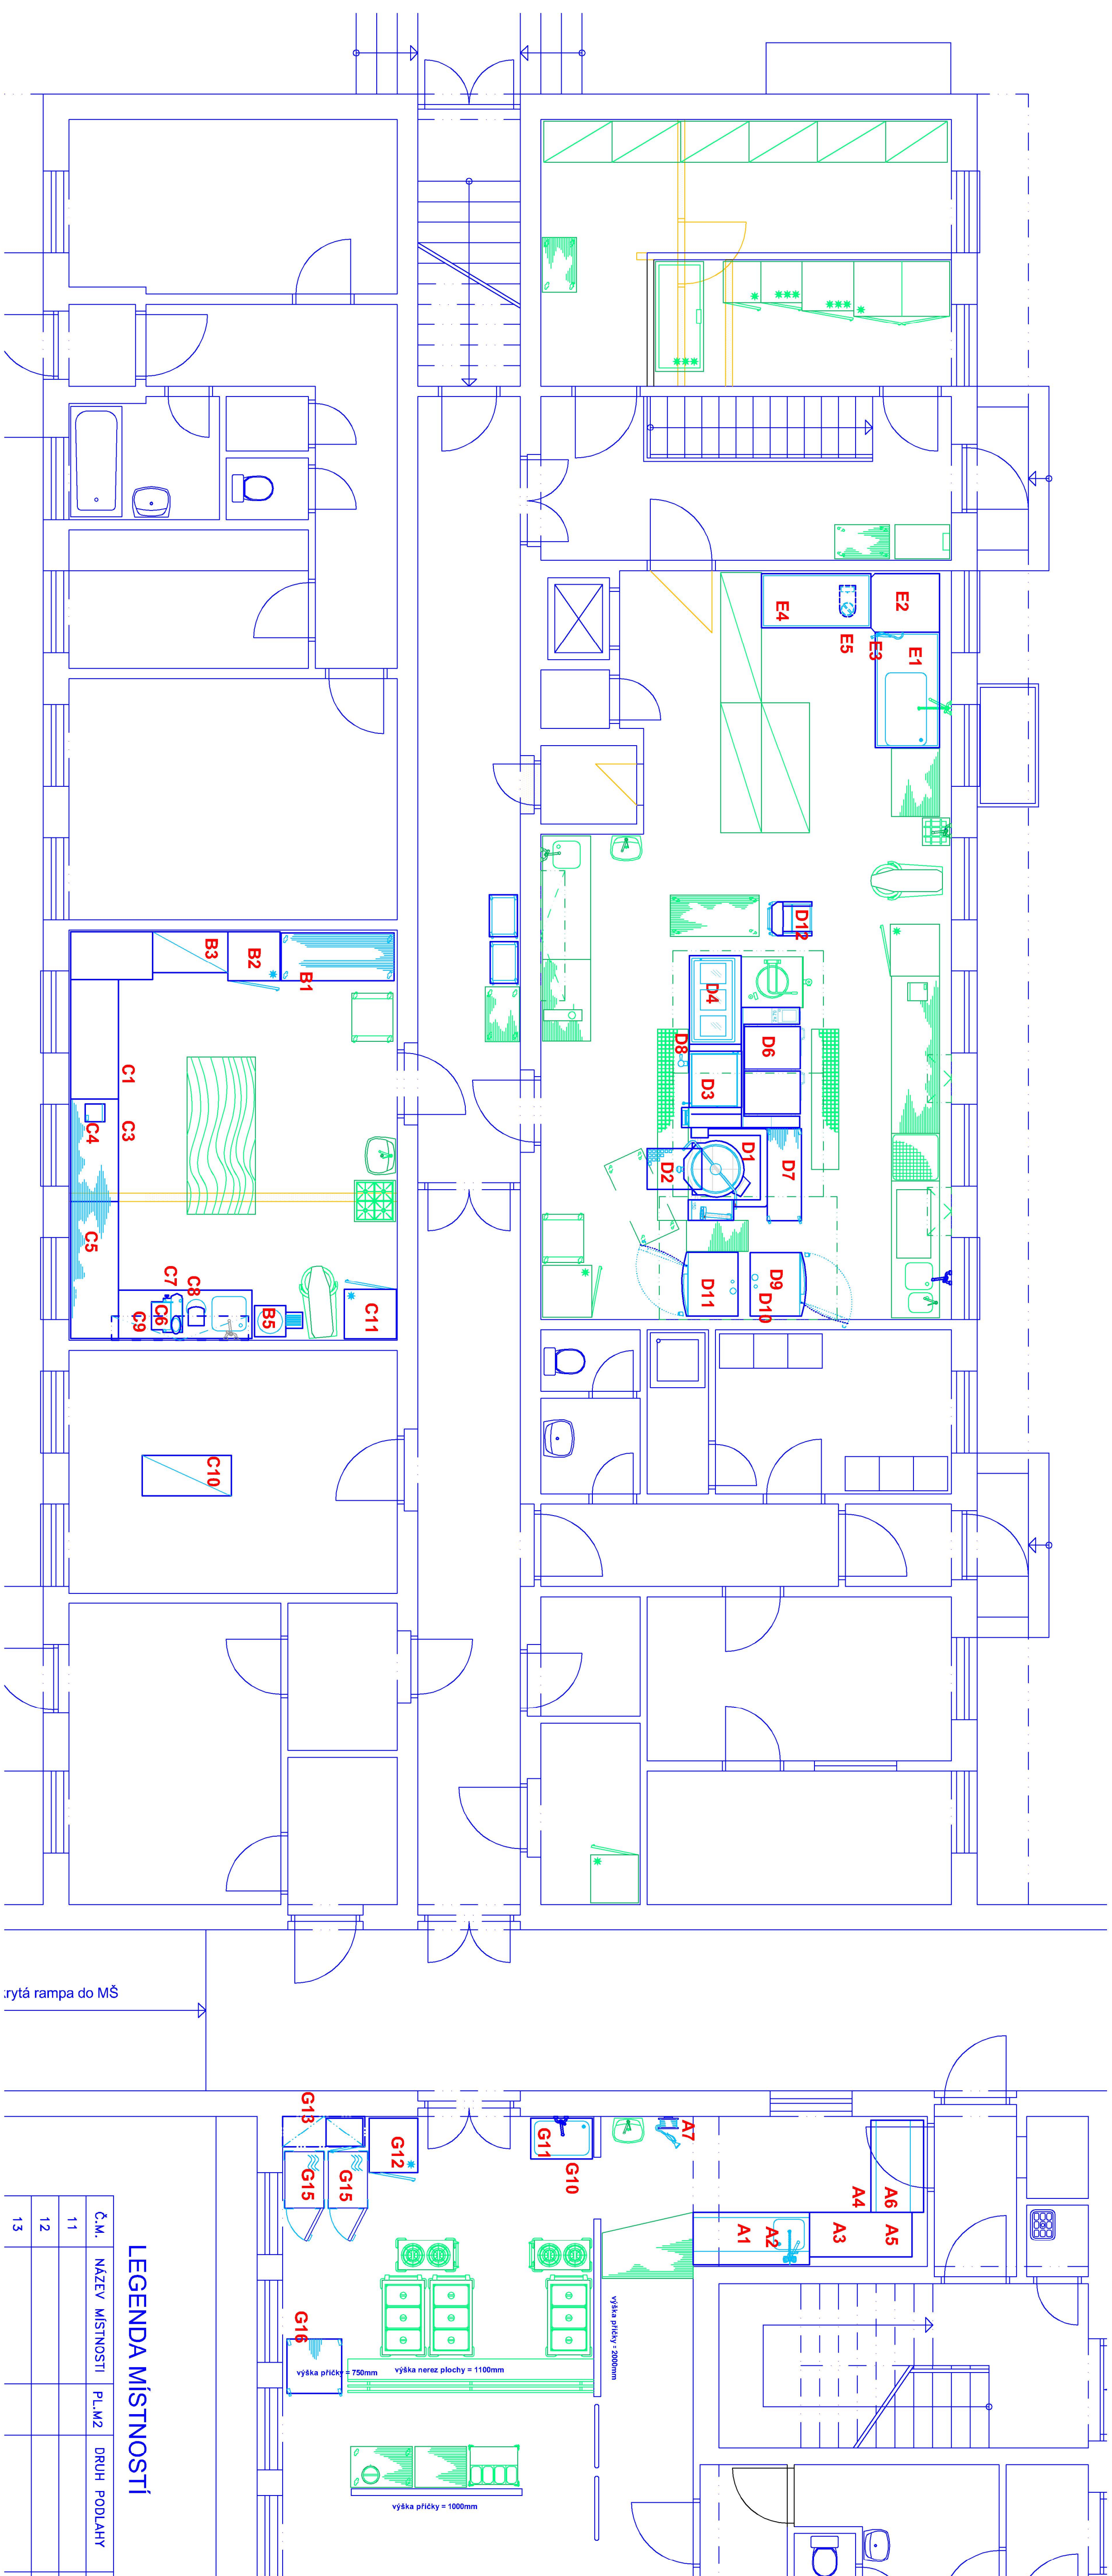

Č.M.	NÁZEV MÍSTNOSTI	PL.M2	DRUH PODLAHY
11			
12			
13			

Revízie	
Č.	Datum
Stručný popis	

UPOZORNĚNÍ – Všechna práva vyhrazena
Dokumentaci lze používat až do její finanční nebo výkres
či zástup dokumentace může být kopírována a nebo jiným
způsobem poskytována a rozšiřována pouze po předchozím
přísouhlasení souhlasu autorů(dle zákona č. 121/2000 sb.).
Porušení bude stíháno v souladu s platnými zákony ČR o
ochraně autorských práv.

Naziv o msto obor:	Matematska skola Luka nad Jihovou	
Naziv čisti:	Technologický projekt strovarstvo provozů	
Doba vývozu:	Dolání: Měřicí: Glasový: 02	Výpočet: Ing. Radek Sokolův 180