


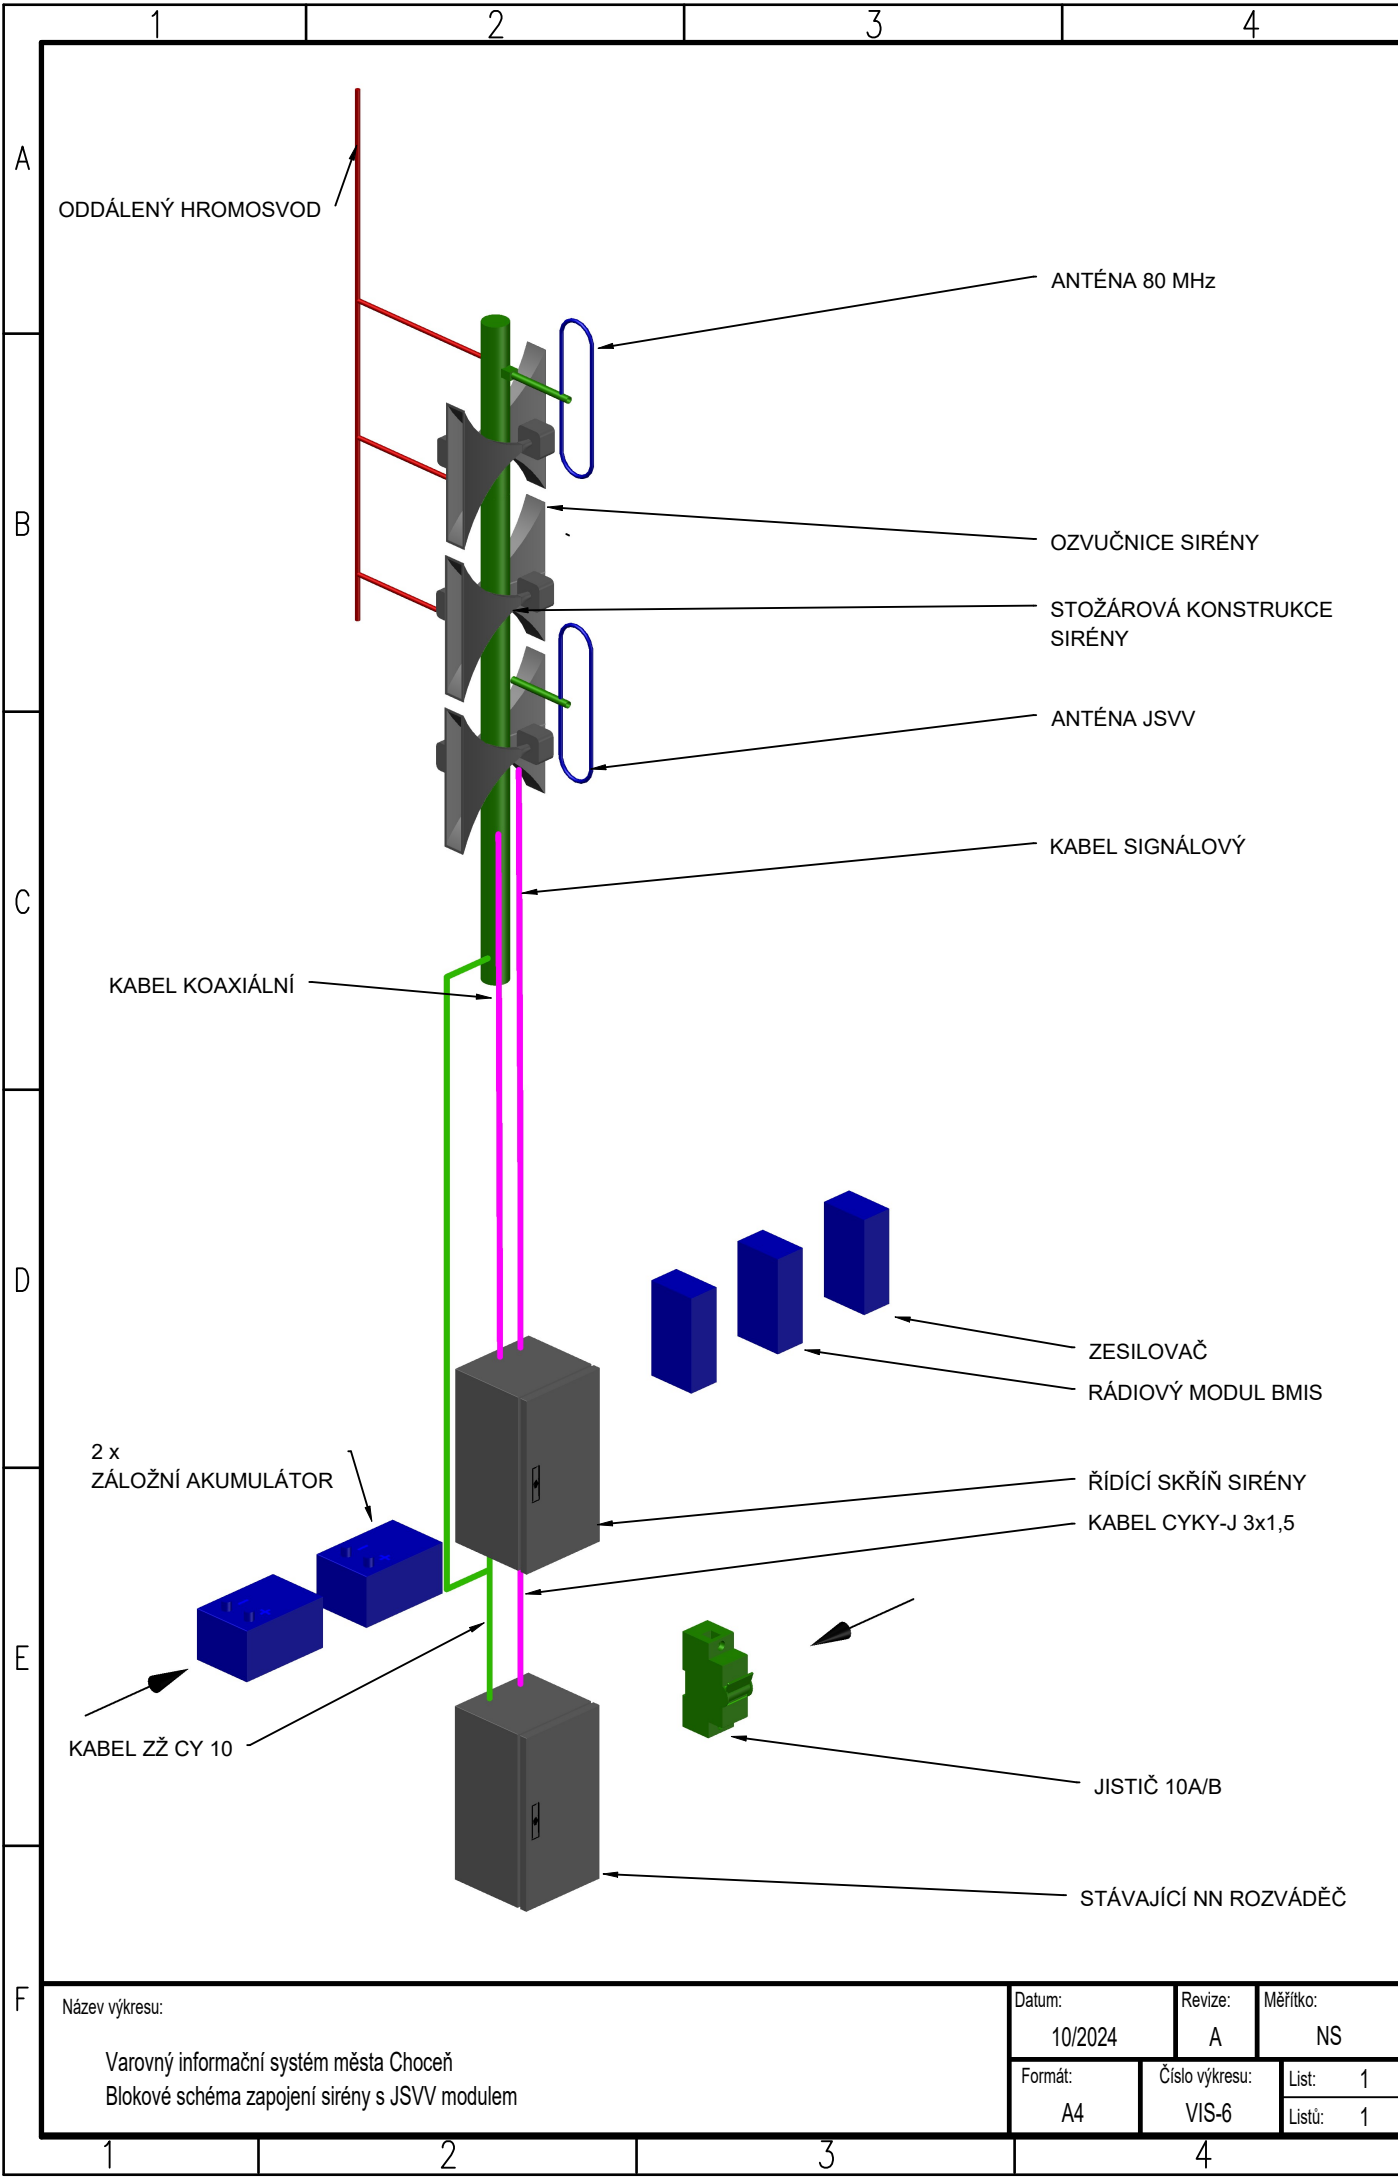

Název výkresu:

Varovný informační systém města Choceň
Blokové schéma zapojení sirény s JSVV modulem

Datum:

10/2024

Revize:

A

Měřitko:

NS

Formát:

A4

Číslo výkresu:

VIS-6

List:

1

Listů:

1