




# GENERÁLNÍ OPRAVA - ZASTŘEŠENÍ DVORANY ZÁMEK HRANICE PERNŠTEJNSKÉ NÁM.1

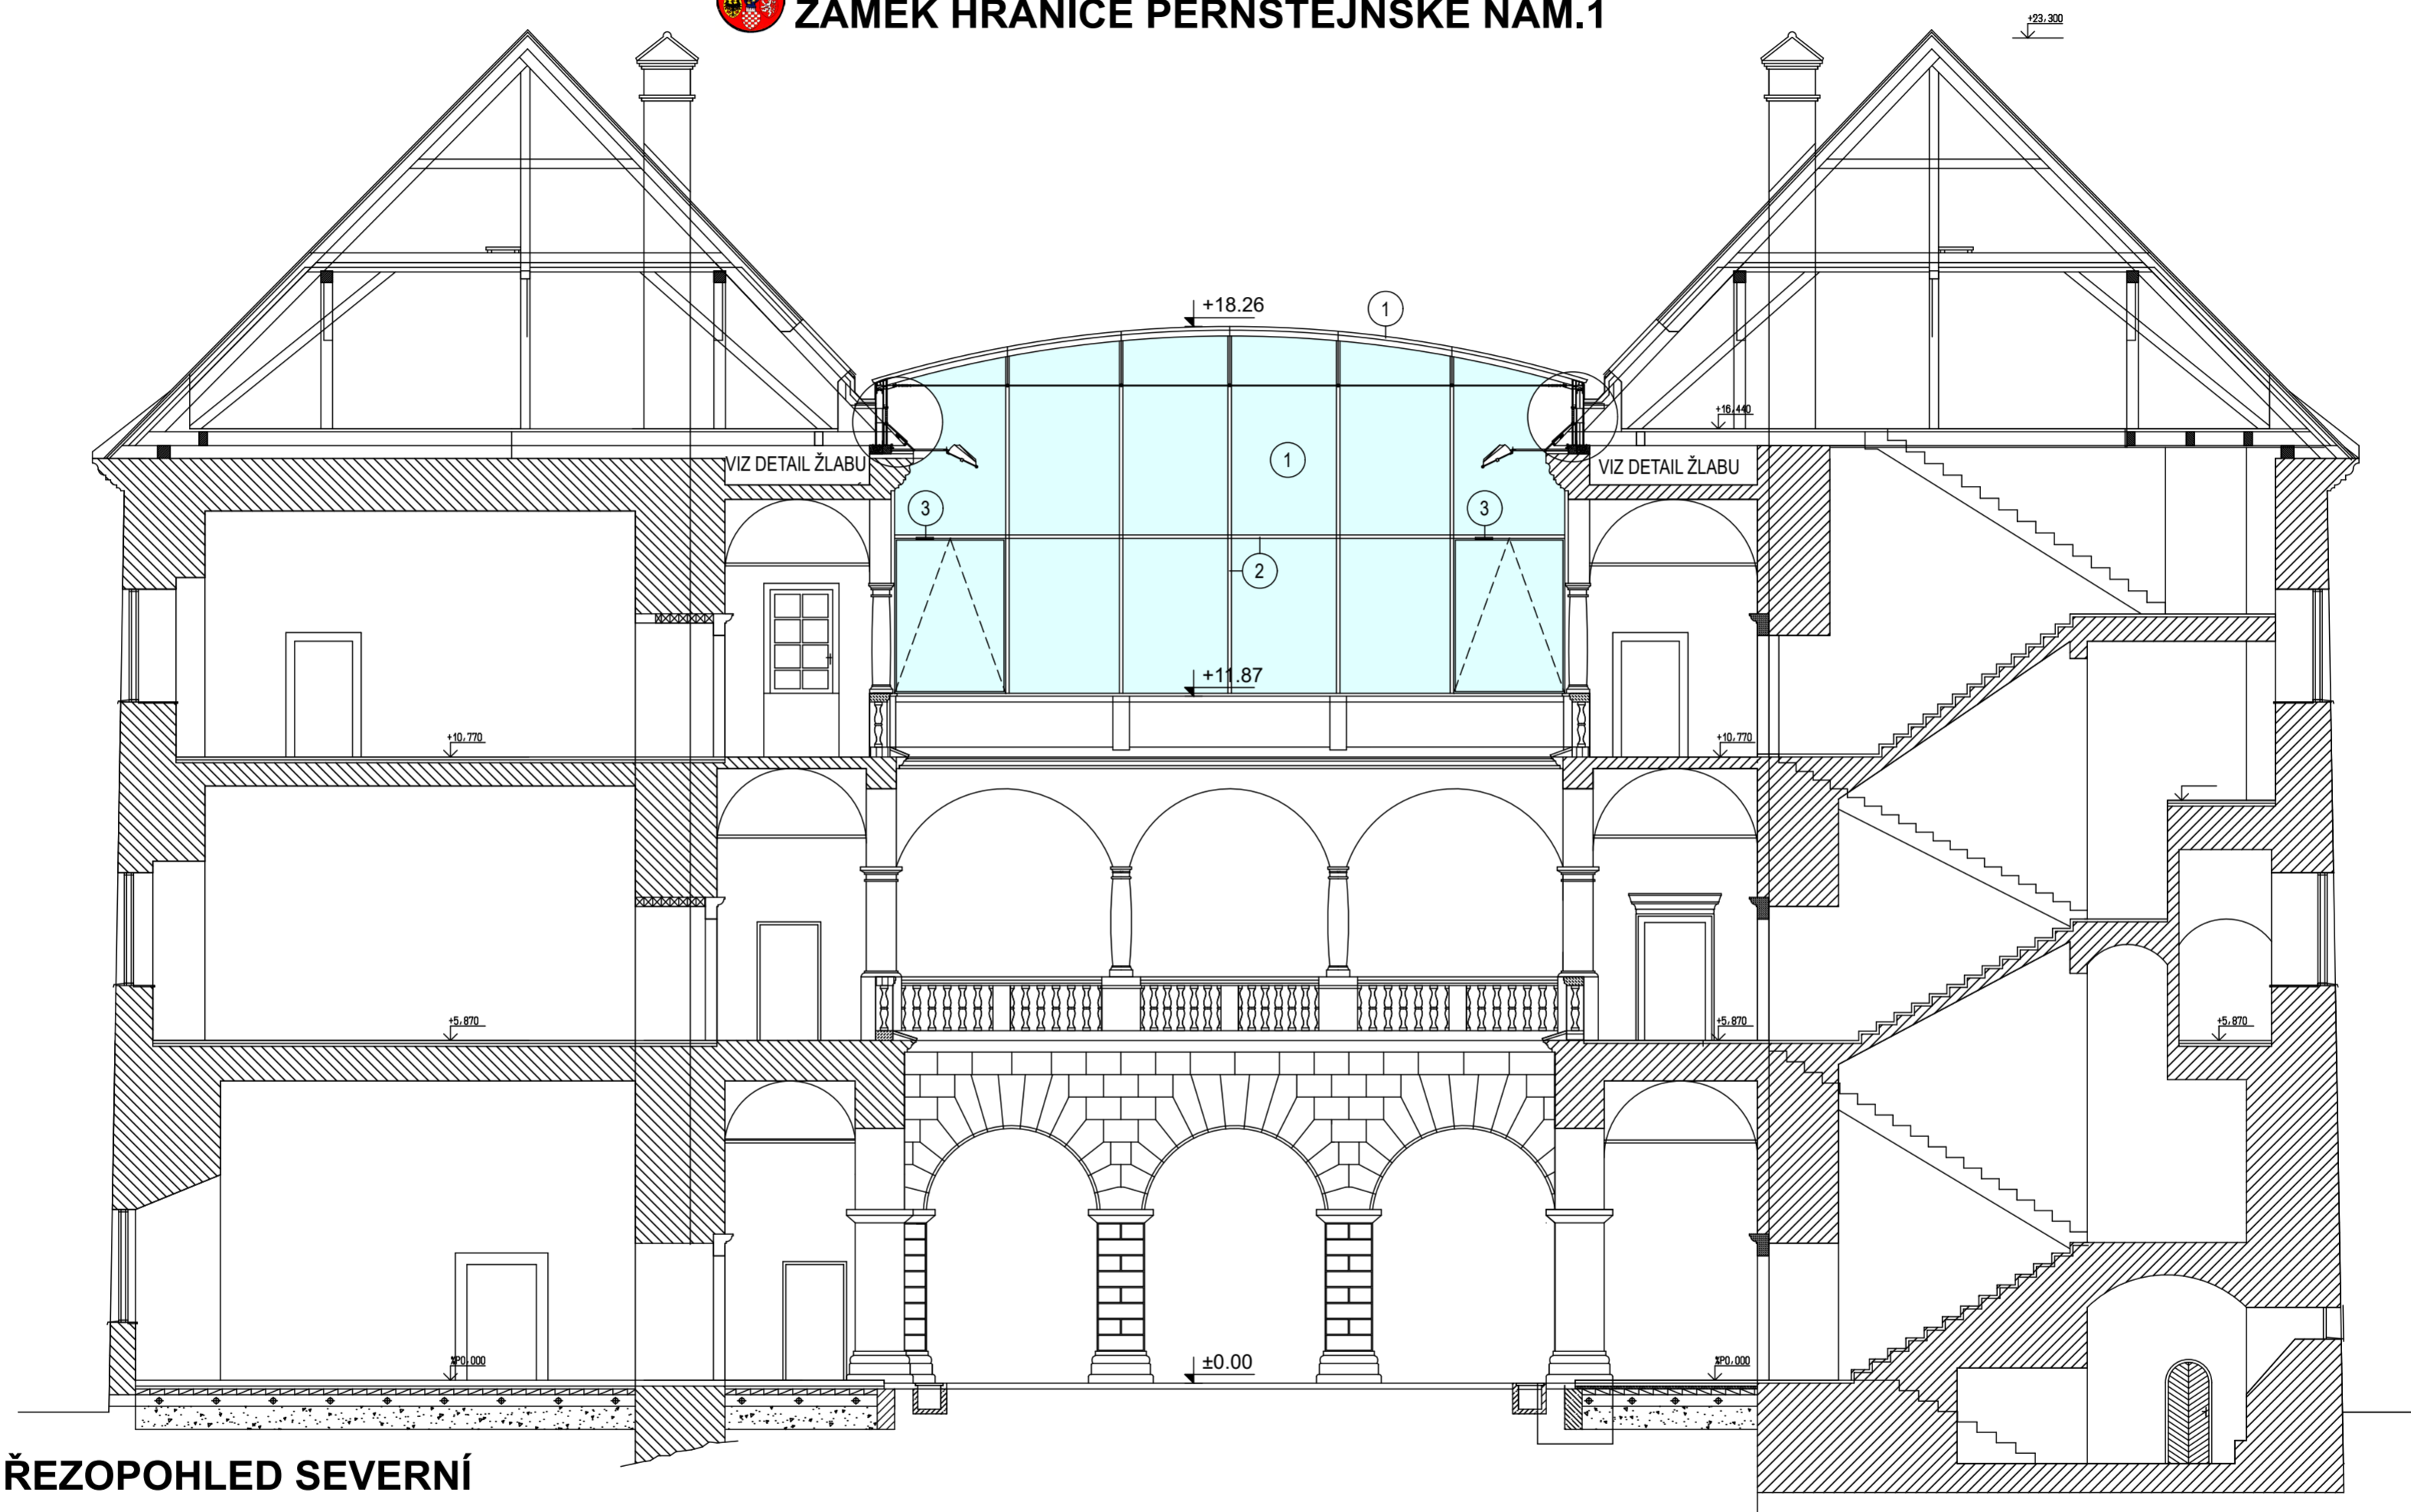

ŘEZPOHLED SEVERNÍ

## LEGENDA

- 1 VÝMĚNA PŮVODNÍHO ZASKLENÍ ZA NOVÉ ČIRÉ SKLO DLE POPISU V TECHNICKÉ ZPRÁVĚ  
VE SLOŽENÍ - SKLO (10mm) ESG  
- MEZERA 16mm  
SKLO (4mm)  
FOLIE VSG (2x 0,38mm)  
SKLO (4mm)
- 2 NOVÝ NÁTĚR OCELOVÉ KONSTRUKCE  
DLE POPISU V TECHNICKÉ ZPRÁVĚ  
BAREVNÝ ODSŤÍN ŠEDÁ
- 3 VÝMĚNA OVLÁDÁNÍ OTEVÍRÁNÍ OKEN ZA NOVÉ NAPOJENÉ NA STÁVAJÍCÍ ROZVODY  
TYP MOTORU NAPŘ ELTRAL K60, NA MOTOR NAMONTOVAT OCEL. KRYT  
V BARVĚ OKEN OCEL. KONSTRUKCE

## ZMĚNA STAVBY PŘED DOKONČENÍM

GENERÁLNÍ OPRAVA ZASTŘEŠENÍ DVORANY ZÁMEK HRANICE PERNŠTEJNSKÉ NÁM.1			
INVESTOR: MĚSTO HRANICE PERNŠTEJNSKÉ NÁM. 1 HRANICE 753 01	MÍSTO STAVBY: PERNŠTEJNSKÉ NÁM. 1 KATASTR: HRANICE p.č. st. 3/1	VYPRACOVAL: PETR VOJVODÍK	
ZAK. ČÍSLO: --	DATUM: 10/2022	MĚŘÍTKO: 1 : 100	OBSAH PROJEKTU: DOKUMENTACE K PROVEDENÍ STAVBY <b>ŘEZPOHLED SEVERNÍ</b>
			<b>D.1-7</b>



PROJEKTOVÁNÍ STAVEB  
PETR VOJVODÍK  
ČERNOTÍN 183, ČERNOTÍN 753 68  
IČO 661 60 995, TEL 736 75 99 18