



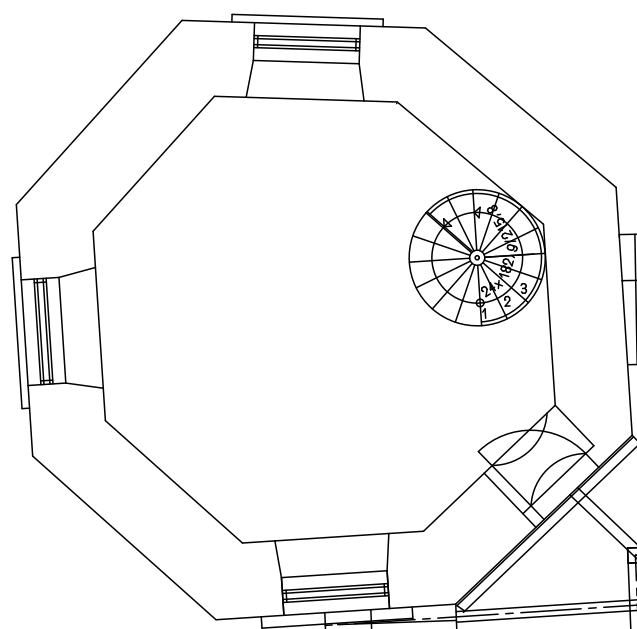

GENERÁLNÍ OPRAVA - ZASTŘEŠENÍ DVORANY  
ZÁMEK HRANICE PERNŠTEJNSKÉ NÁM.1

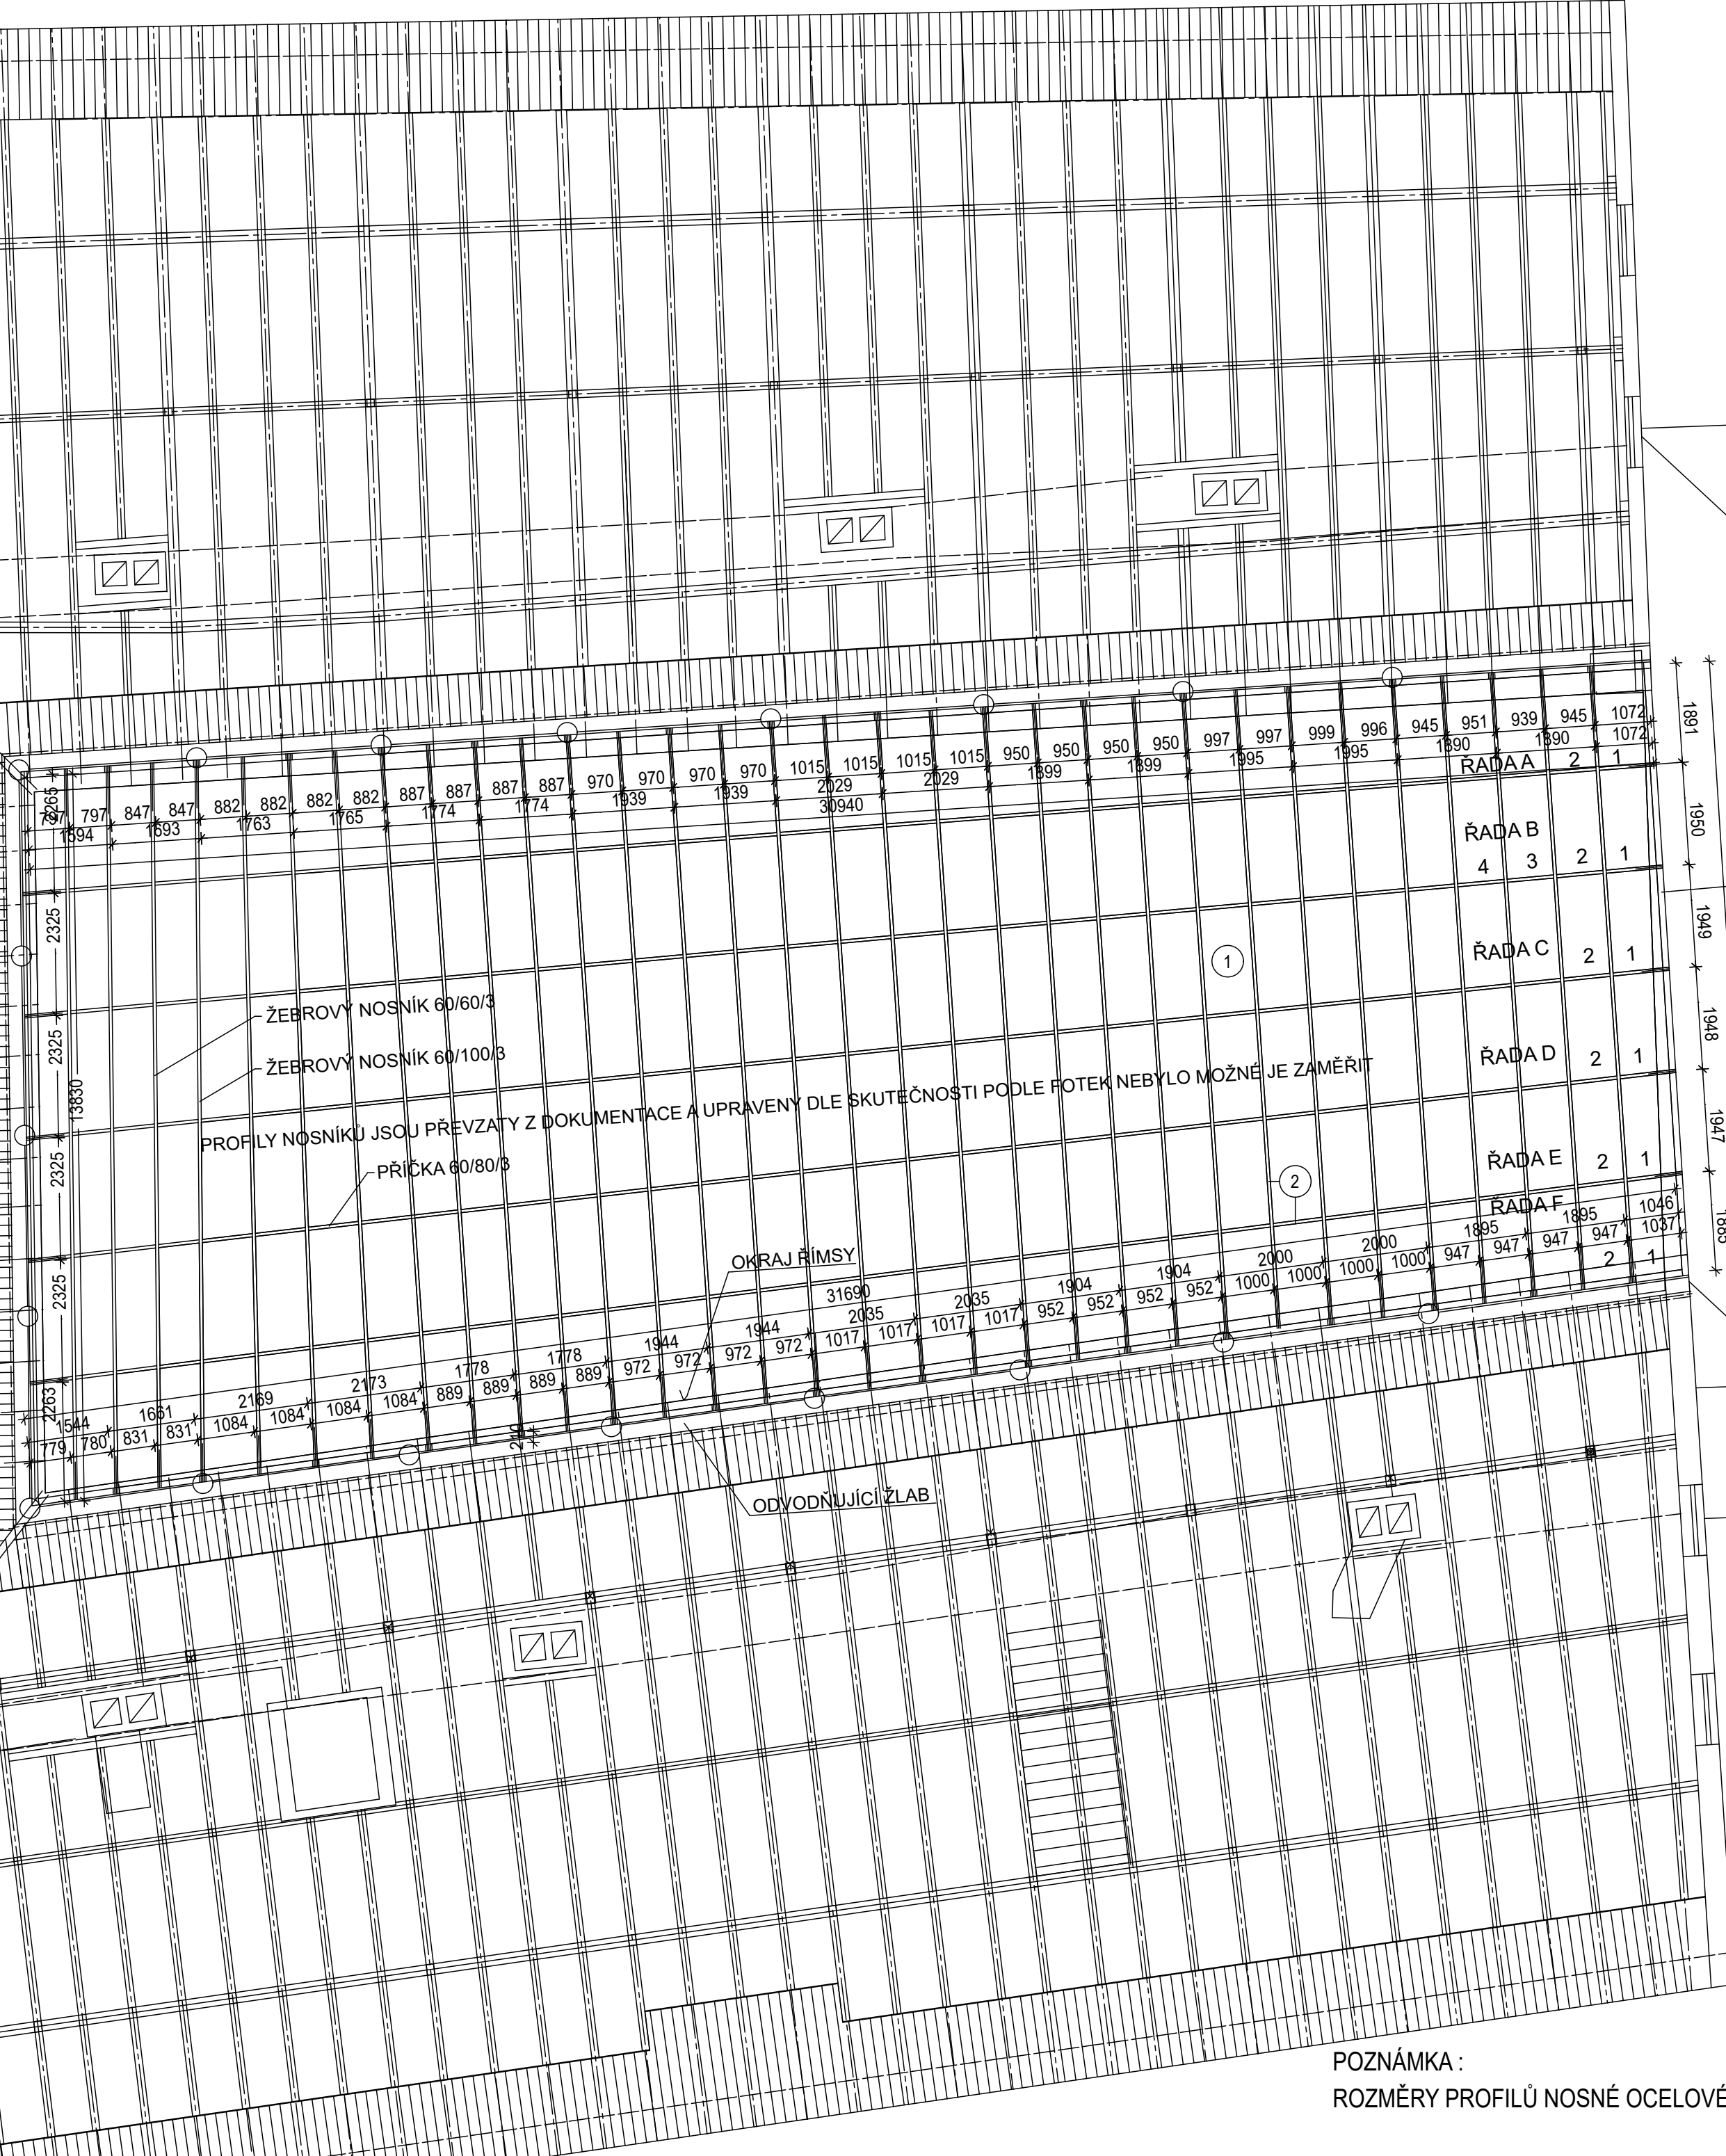

POHLED NA SKOŘEPINU



SVISLÁ PROSKLENÁ STĚNA  
SEVERNÍHO KŘÍDLA  
VÝMĚNA ZASKLENÍ V CELÉM ROZSAHU  
VÝMĚNA OVLÁDÁNÍ OKEN  
VÝMĚNA ZASKLIVACÍCH PROFILŮ AL.

POZNÁMKA :  
VZHLEDEM K NEPRAVIDELNÉMU TVARU  
SKLENĚNÉ SKOŘEPINY  
SKLA OČÍSLOVAT KVŮLI VÝROBĚ A UDĚLAT TABULKU  
SKUTEČNÝCH ROZMĚRŮ SKLA Z DŮVODU BUDOUCÍ  
ÚDRŽBY A MOŽNÉ VÝMĚNY PRASKLÉHO SKLA APOD.  
PŘED VÝROBOU SKEL PROVÉST DEMNONTÁŽ  
ZASKLIVACÍCH LÍŠT, PROVÉST PŘESNÉ ZAMĚŘENÍ  
NEBO ŠABLONY SKEL .

POZNÁMKA :  
ROZMĚRY PROFILŮ NOSNÉ OCELOVÉ KONSTRUKCE PŘEVZATY Z PŮVODNÍ DOKUMENTACE

LEGENDA

- ① VÝMĚNA PŮVODNÍHO ZASKLENÍ ZA NOVÉ ČIRÉ SKLO DLE POPISU V TECHNICKÉ ZPRÁVĚ  
VE SLOŽENÍ - SKLO (10mm) ESG  
- MEZERA 16mm  
SKLO (4mm)  
FOLIE VSG (2x 0,38mm)  
SKLO (4mm)
- ② NOVÝ NÁTĚR OCELOVÉ KONSTRUKCE  
DLE POPISU V TECHNICKÉ ZPRÁVĚ  
BAREVNÝ ODSŤÍN ŠEDA

GENERÁLNÍ OPRAVA  
ZASTŘEŠENÍ DVORANY  
ZÁMEK HRANICE PERNŠTEJNSKÉ NÁM.1

INVESTOR:  
MÍSTO STAVBY:  
PERNŠTEJNSKÉ NÁM. 1  
HRANICE 753 01

MÍSTO STAVBY:  
PERNŠTEJNSKÉ NÁM. 1  
KATASTR: HRANICE  
p.č. st. 3/1

VYPRACOVAL:  
PETR VOJVODÍK

OBSAH PROJEKTU:  
DOKUMENTACE K PROVEDENÍ STAVBY

ZAK. ČÍSLO:  
--

DATUM:  
1/2022

MĚŘÍTKO:  
1 : 100

POHLED  
NA SKOŘEPINU

D.1-1

PROJEKTOVÁNÍ STAVEB  
PETR VOJVODÍK  
ČERNOTÍN 183, ČERNOTÍN 753 68  
IČO 661 60 995, TEL 736 75 99 18