


DETAIL ŽLABU VÝCHODNÍ A ZÁPADNÍ KŘÍDLO

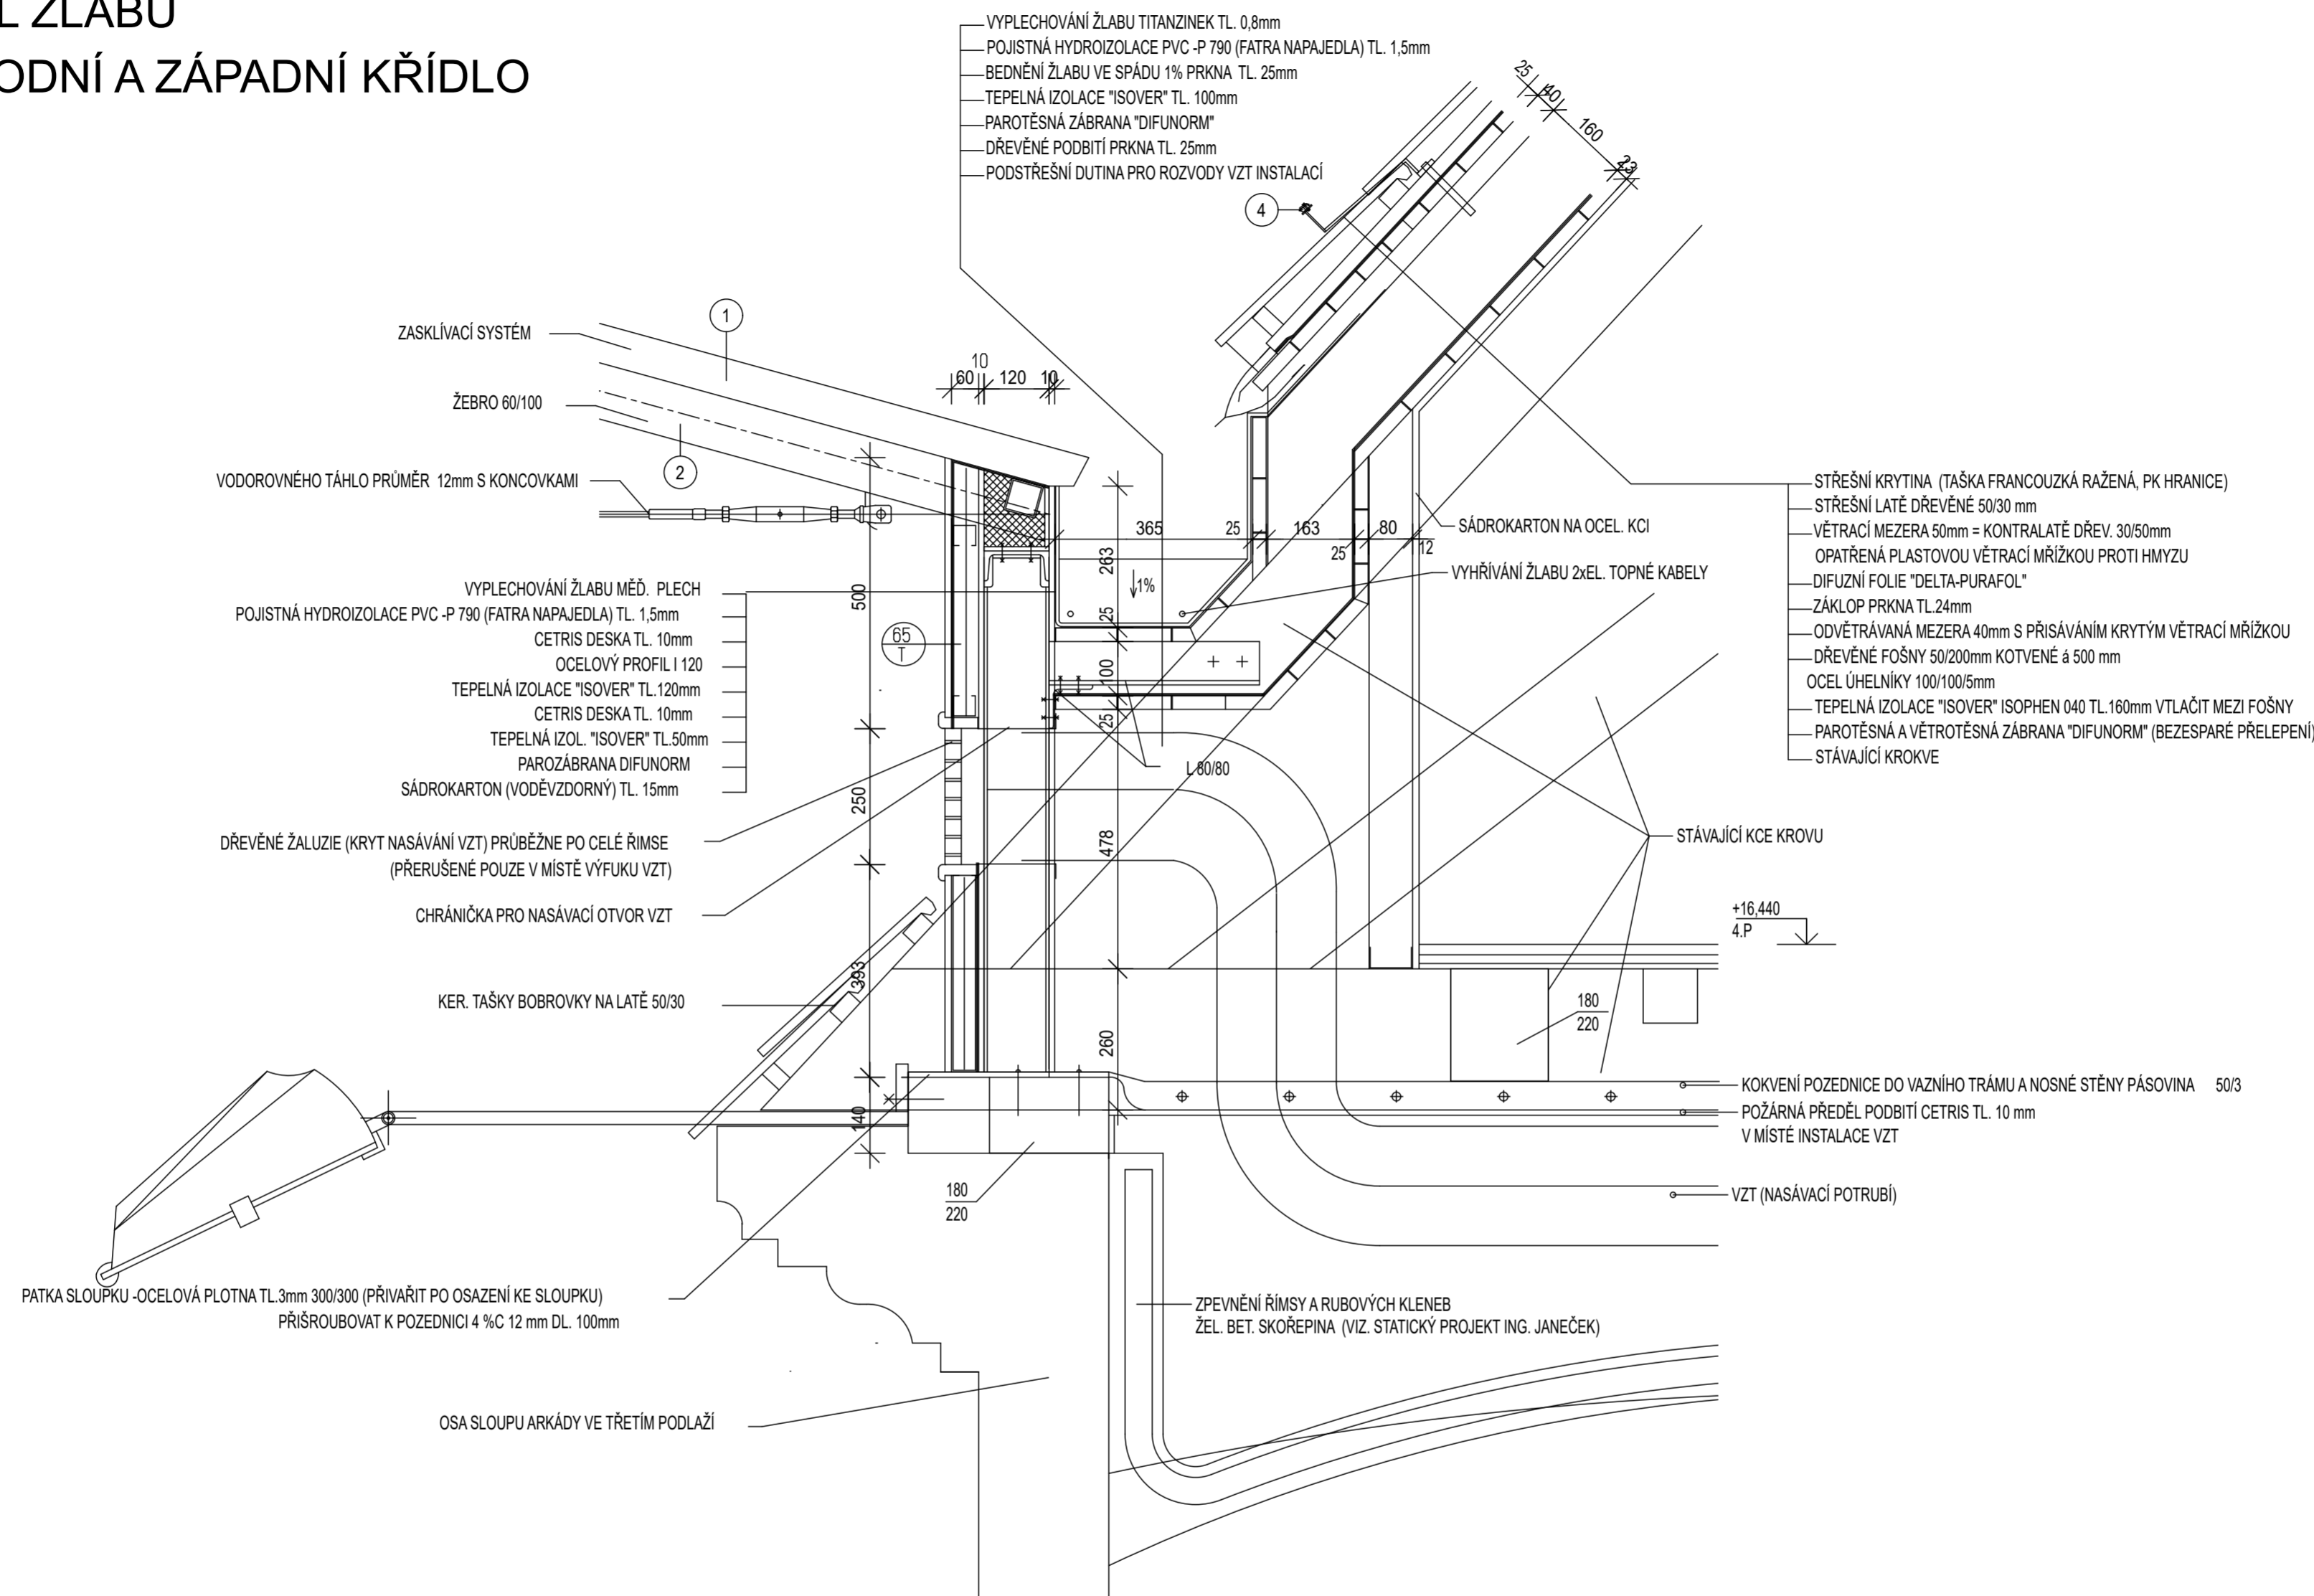

LEGENDA

- 1 VÝMĚNA PŮVODNÍHO ZASKLENÍ ZA NOVÉ ČIRÉ SKLO DLE POPISU V TECHNICKÉ ZPRÁVĚ VE SLOŽENÍ - SKLO (10mm) ESG - MEZERA 16mm SKLO (4mm) FOLIE VSG (2x 0,38mm) SKLO (4mm)
- 2 NOVÝ NÁTĚR OCELOVÉ KONSTRUKCE DLE POPISU V TECHNICKÉ ZPRÁVĚ BAREVNÝ ODSŤÍN ŠEDÁ
- 4 VÝMĚNA VEDENÍ HROMOSVODU PO OBVODU SKOŘEPINY Z DŮVODU POKRIVENÍ LEDEM A SNĚHEM NOVÁ REVIZE

ZMĚNA STAVBY PŘED DOKONČENÍM

GENERÁLNÍ OPRAVA ZASTŘEŠENÍ DVORANY ZÁMEK HRANICE PERNŠTEJSKÉ NÁM.1			
INVESTOR: MĚSTO HRANICE PERNŠTEJSKÉ NÁM. 1 HRANICE 753 01	MÍSTO STAVBY: PERNŠTEJSKÉ NÁM. 1 KATASTR: HRANICE p.č. st. 3/1	VYPRACOVAL: PETR VOJVODÍK	
ZAK. ČÍSLO: --		DATUM: 10/2022	MĚŘÍTKO: 1:10
		OBSAH PROJEKTU: DOKUMENTACE K PROVEDENÍ STAVBY DETAIL ŽLABU VÝCH. A ZÁP. KŘÍDLO	
		D.1-16	

PROJEKTOVÁNÍ STAVEB
PETR VOJVODÍK
ČERNOTÍN 183, ČERNOTÍN 753 68
IČO 661 60 995, TEL 736 75 99 18