


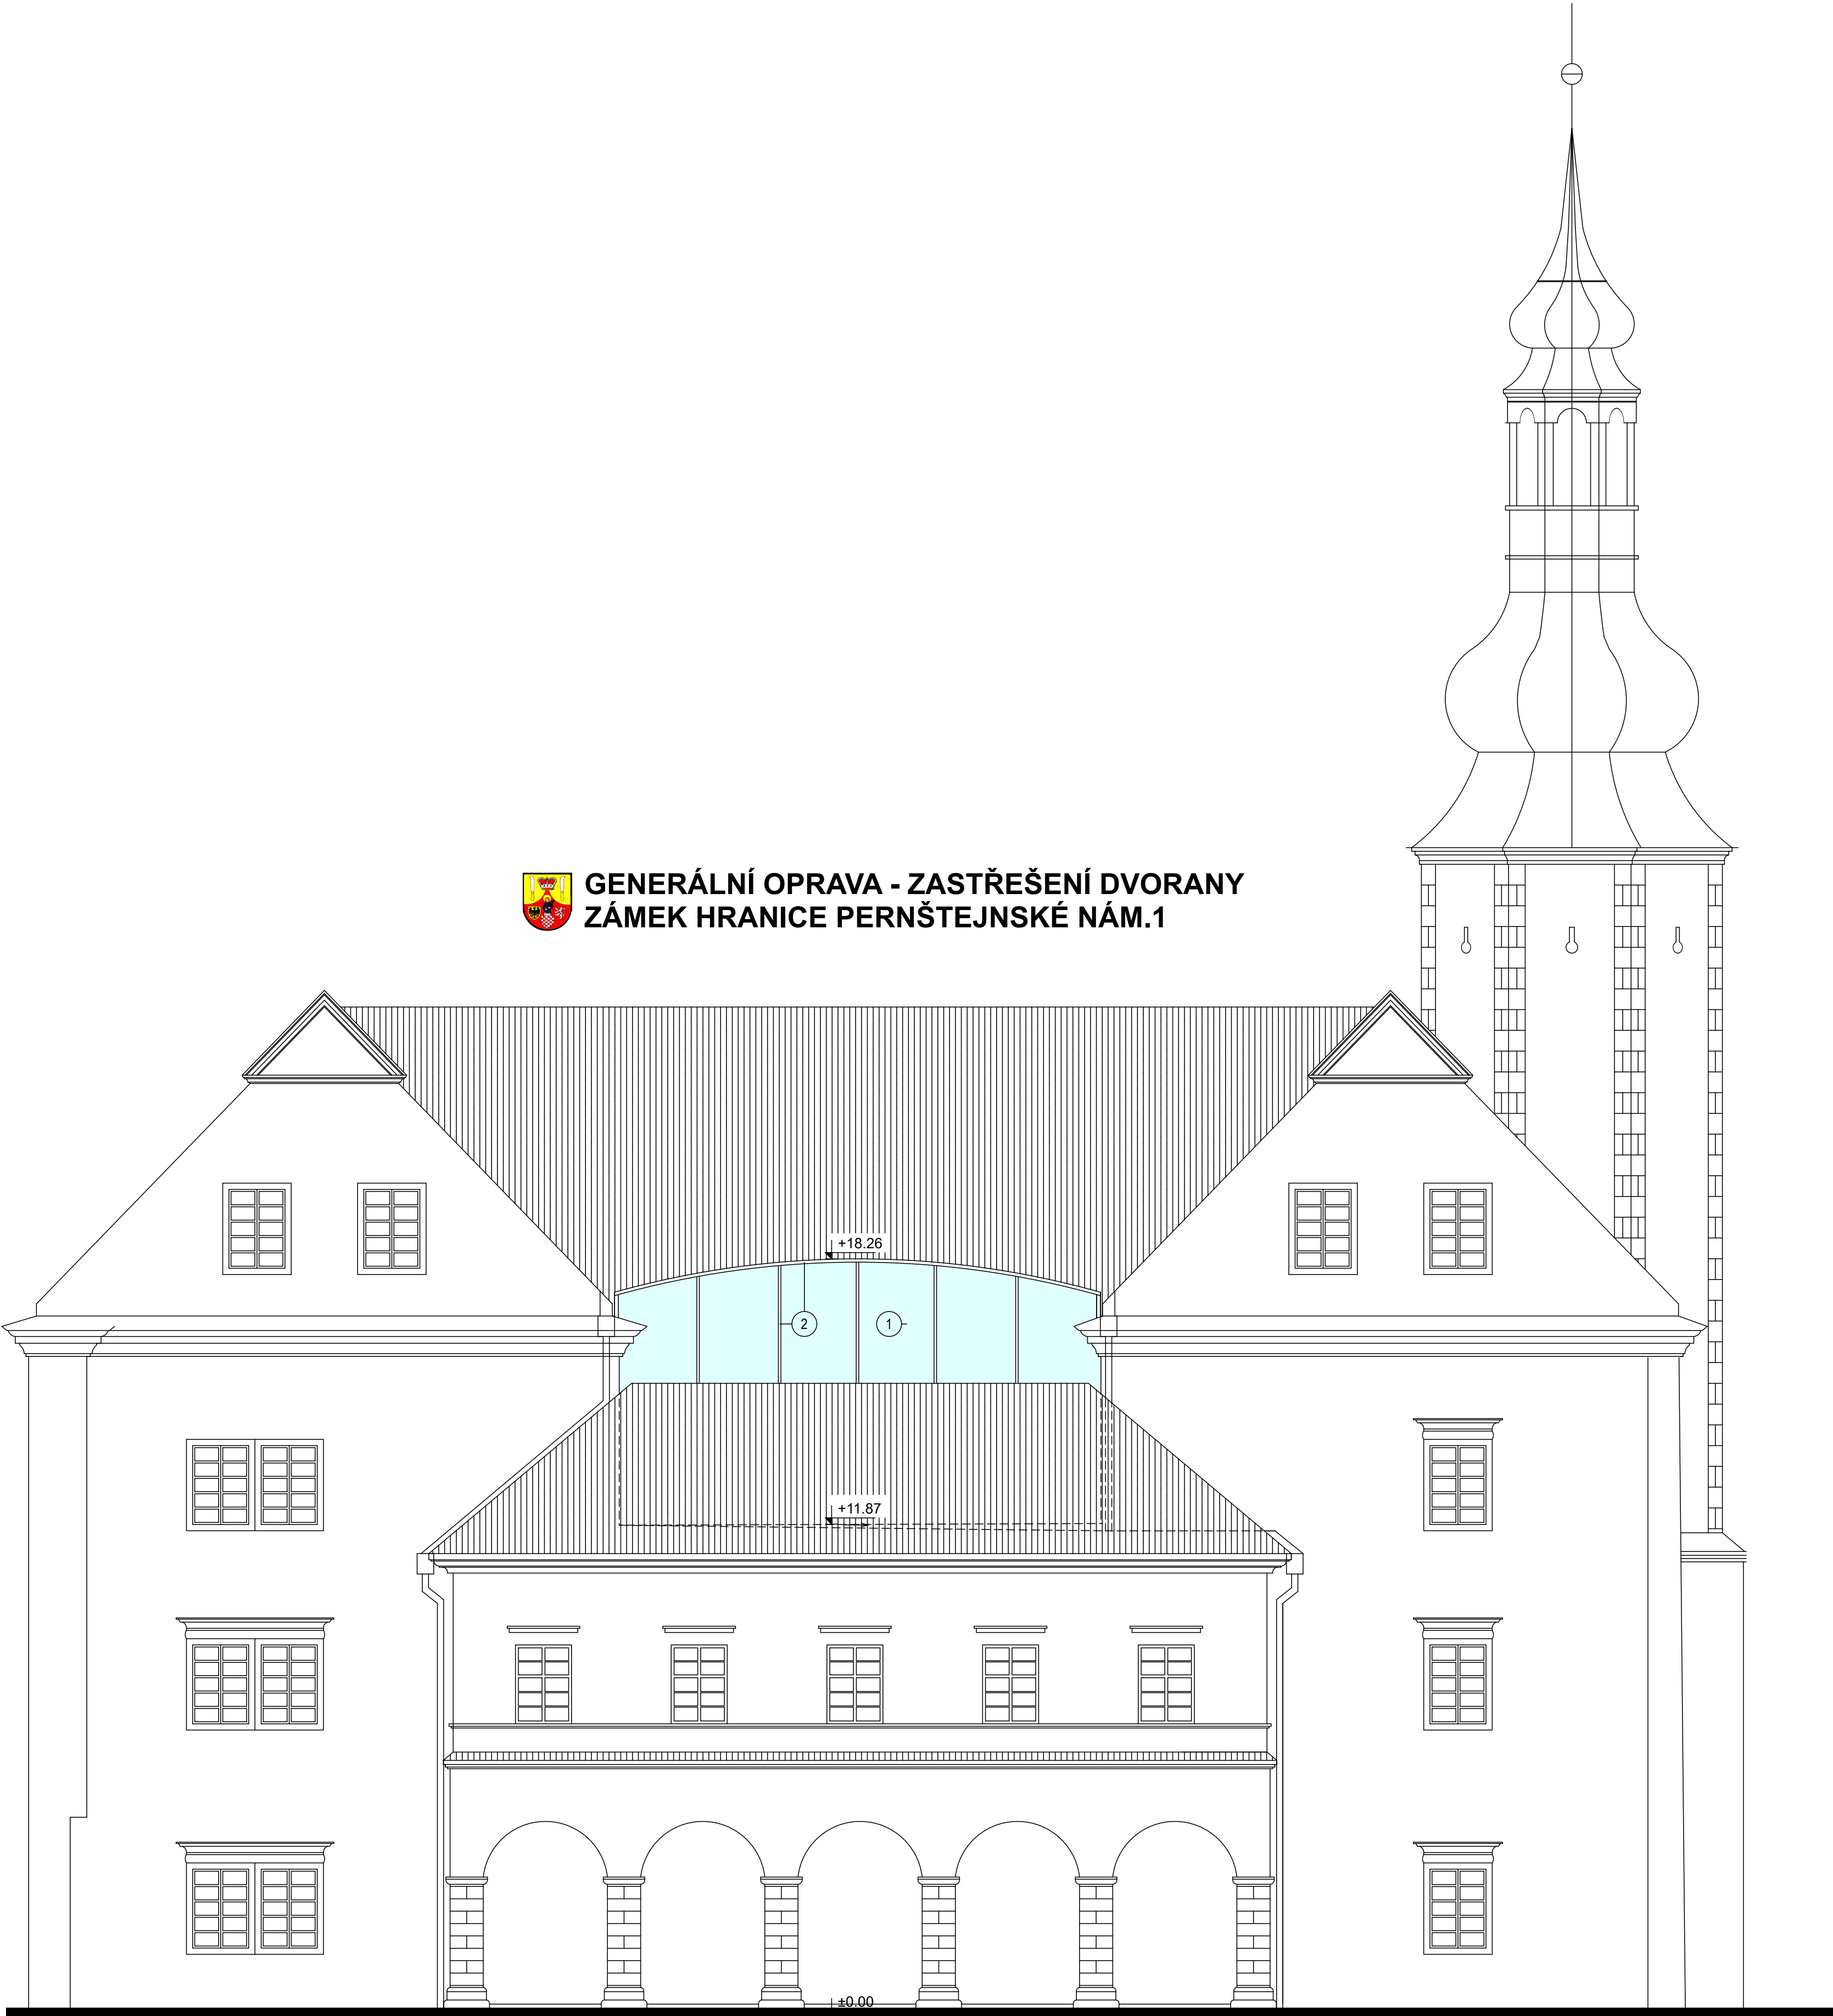

GENERÁLNÍ OPRAVA - ZASTŘEŠENÍ DVORANY  
ZÁMEK HRANICE PERNŠTEJNSKÉ NÁM.1



LEGENDA

- ① VÝMĚNA PŮVODNÍHO ZASKLENÍ ZA NOVÉ ČIRÉ SKLO DLE POPISU V TECHNICKÉ ZPRÁVĚ  
VE SLOŽENÍ - SKLO (10mm) ESG  
- MEZERA 16mm  
SKLO (4mm)  
FOLIE VSG (2x 0,38mm)  
SKLO (4mm)
- ② NOVÝ NÁTĚR OCELOVÉ KONSTRUKCE  
DLE POPISU V TECHNICKÉ ZPRÁVĚ  
BAREVNÝ ODSŤÍN ŠEDÁ

ZMĚNA STAVBY PŘED DOKONČENÍM

<b>GENERÁLNÍ OPRAVA ZASTŘEŠENÍ DVORANY ZÁMEK HRANICE PERNŠTEJNSKÉ NÁM.1</b>				 <b>provo</b> PROJEKTOVÁNÍ STAVEB PETR VOJVODÍK ČERNOTÍN 183, ČERNOTÍN 753 68 IČO 661 60 995, TEL 736 75 99 18
INVESTOR: MĚSTO HRANICE PERNŠTEJNSKÉ NÁM.1 HRANICE 753 01	MÍSTO STAVBY: PERNŠTEJNSKÉ NÁM.1 KATASTR. HRANICE p.č. st. 3/1	VYPRACOVAL: PETR VOJVODÍK	OBSAH PROJEKTU: DOKUMENTACE K PŘEDENÍ STAVBY	
ZAK. ČÍSLO: --	DATUM: 10/2022	MĚŘÍTKO: 1 : 100	POHLED SEVERNÍ	
			D.1-9	