




GENERÁLNÍ OPRAVA - ZASTŘEŠENÍ DVORANY
ZÁMEK HRANICE PERNŠTEJNSKÉ NÁM.1

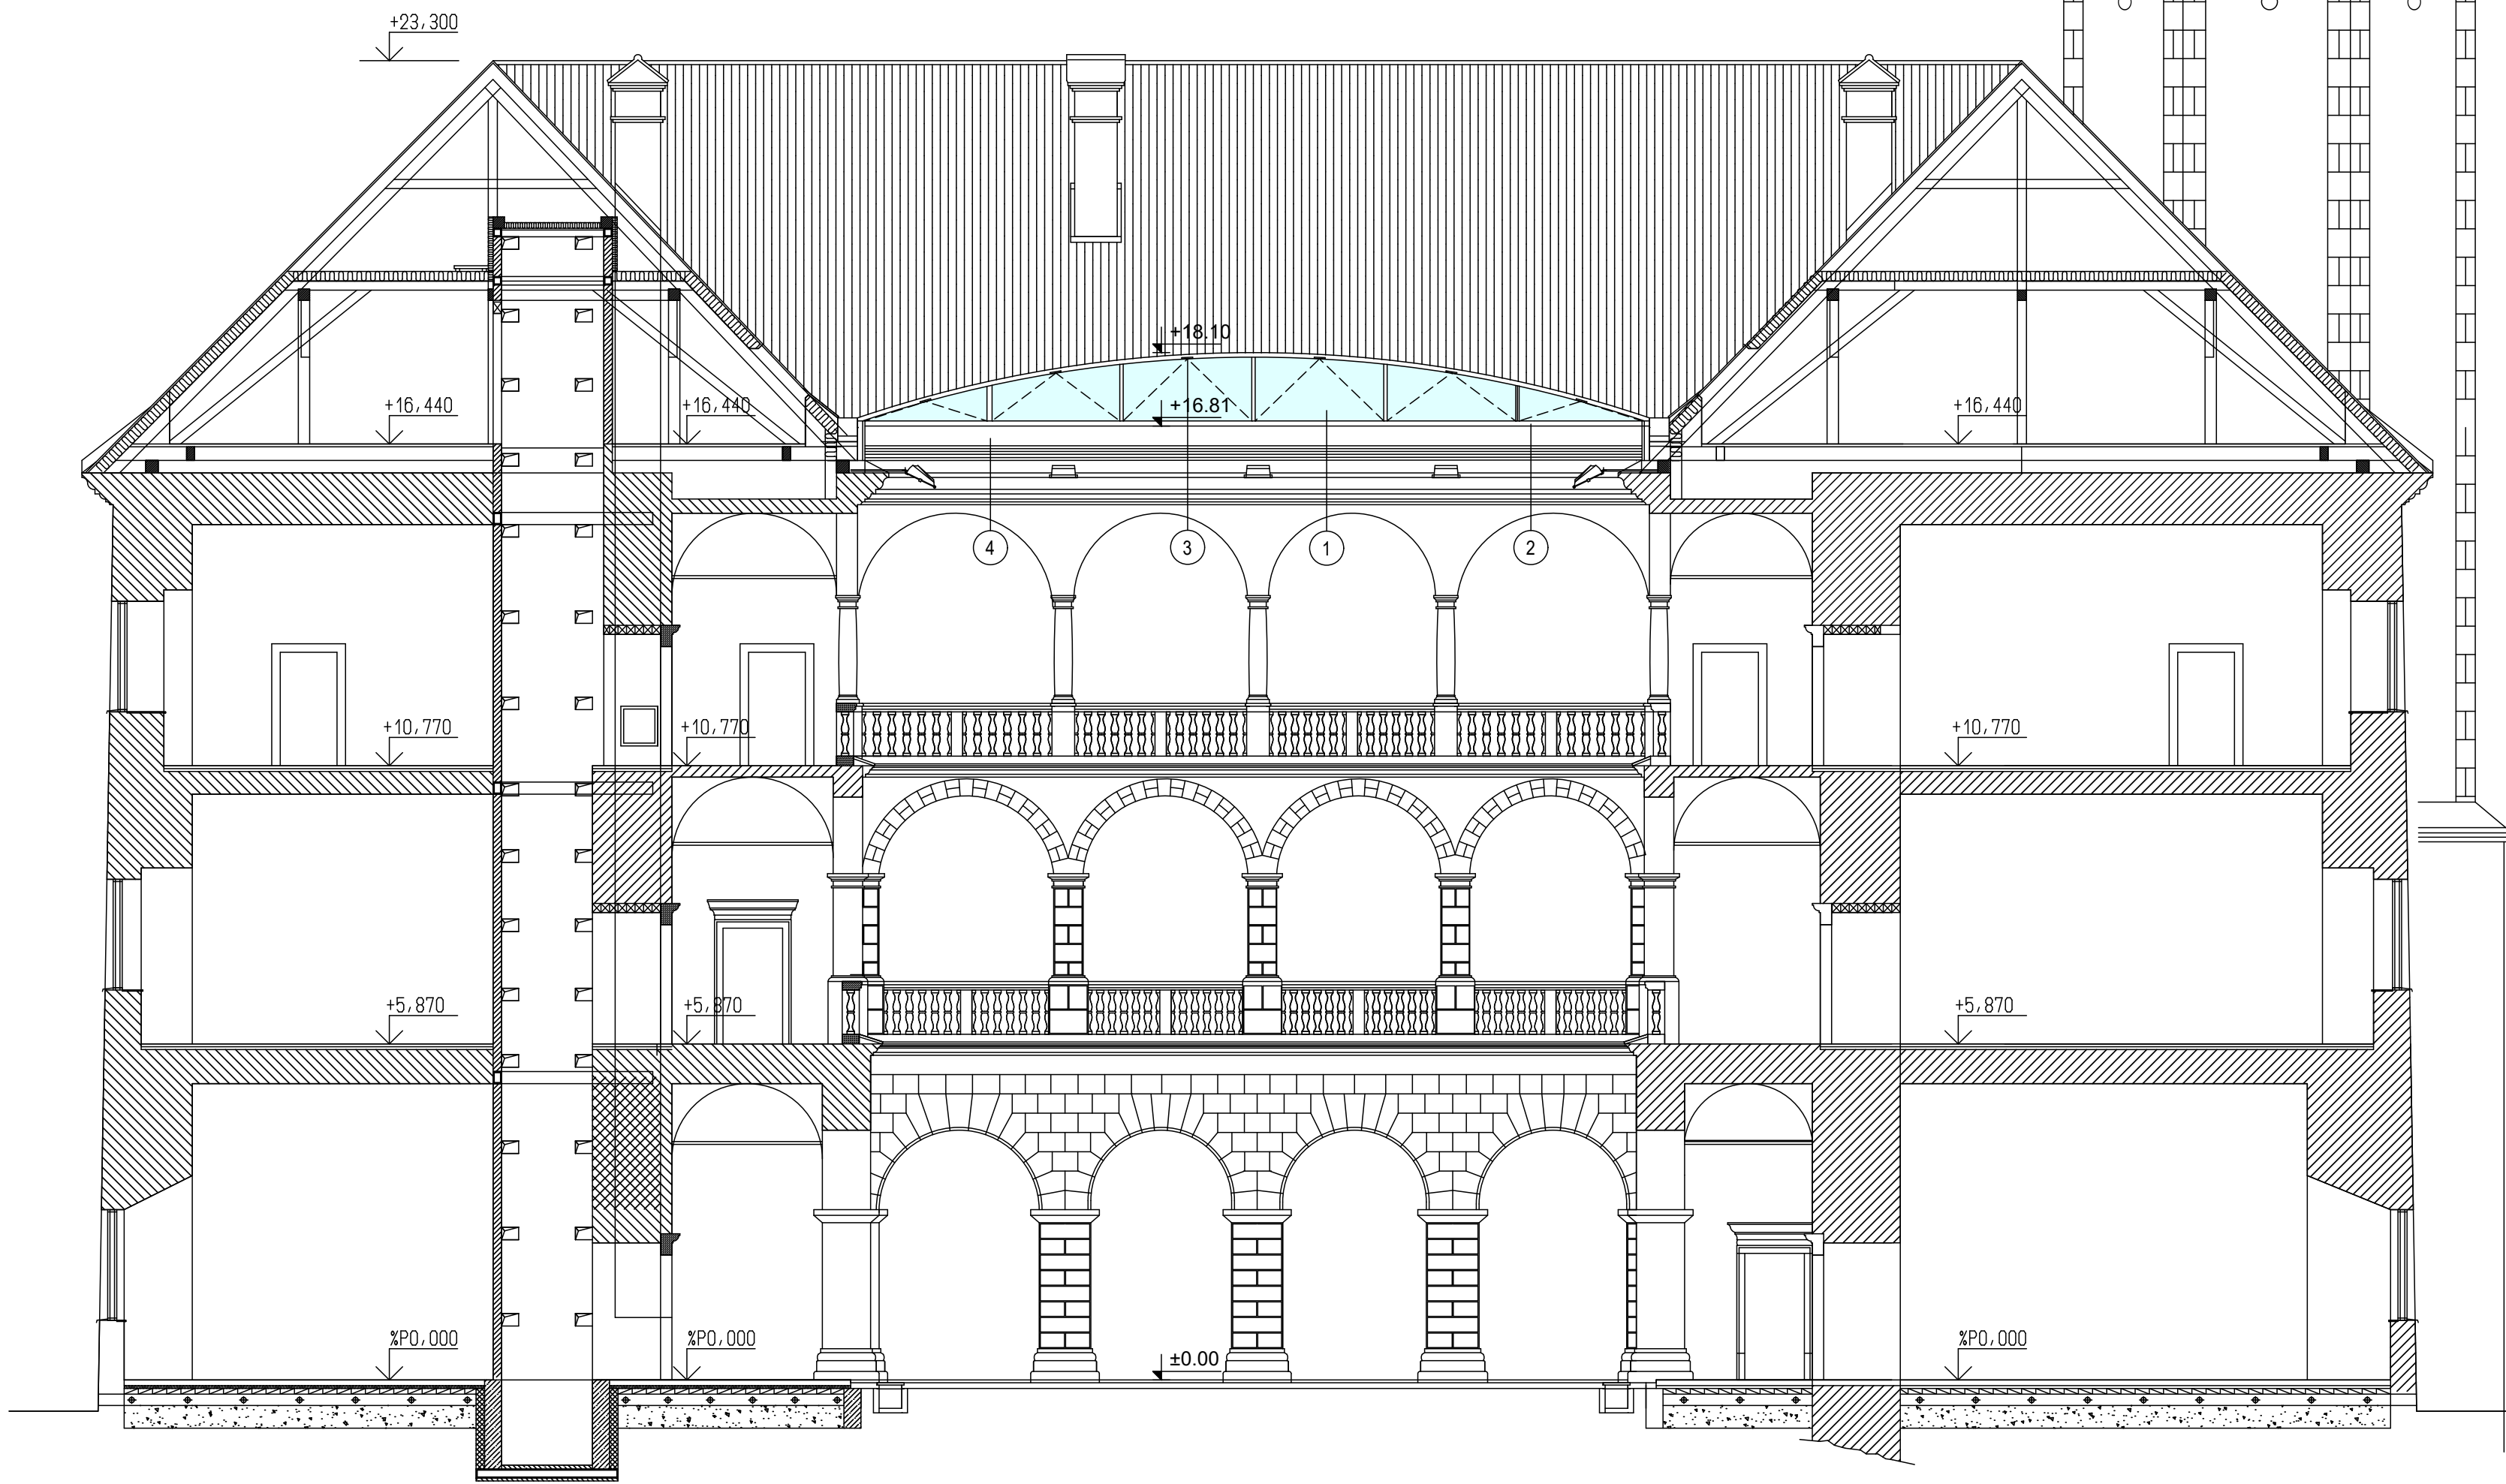

LEGENDA

- ① VÝMĚNA PŮVODNÍHO ZASKLENÍ ZA NOVÉ ČÍRÉ SKLO DLE POPISU V TECHNICKÉ ZPRÁVĚ
VE SLOŽENÍ - SKLO (10mm) ESG
- MEZERA 16mm
SKLO (4mm)
FOLIE VSG (2x 0,38mm)
SKLO (4mm)
- ② NOVÝ NÁTĚR OCELOVÉ KONSTRUKCE
DLE POPISU V TECHNICKÉ ZPRÁVĚ
BAREVNÝ ODSŤÍN ŠEDÁ
- ③ VÝMĚNA OVLÁDÁNÍ OTEVÍRÁNÍ OKEN ZA NOVÉ NAPOJENÉ NA STÁVAJÍCÍ ROZVODY
TYP MOTORU NAPŘ. ELTRAL K60, NA MOTOR NAMONTOVAT OCEL. KRYT
V BARVĚ OKEN OCEL. KONSTRUKCE
- ④ OPRAVA OMÍTKY NOVÝM NÁTĚREM VE STEJNÉM ODSŤÍNU SILIKÁTOVÁ BARVA
PLOCHA 6m².

ZMĚNA STAVBY PŘED DOKONČENÍM

GENERÁLNÍ OPRAVA ZASTŘEŠENÍ DVORANY ZÁMEK HRANICE PERNŠTEJNSKÉ NÁM.1			
INVESTOR: MĚSTO HRANICE PERNŠTEJNSKÉ NÁM.1 HRANICE 753 01	MÍSTO STAVBY: PERNŠTEJNSKÉ NÁM.1 KATASTR. HRANICE p.č. st. 31	VYPRACOVAL: PETR VOJVODÍK	
ZAK. ČÍSLO: ---	DATUM: 10/2022	MĚŘÍTKO: 1 : 100	
OBSAH PROJEKTU: DOKUMENTACE K PROVEDENÍ STAVBY ŘEZOPOHLED JIŽNÍ			D.1-8

PROJEKTOVÁNÍ STAVEB
PETR VOJVODÍK
ČERNOTÍN 183, ČERNOTÍN 753 68
IČO 661 60 995, TEL 736 75 99 18