


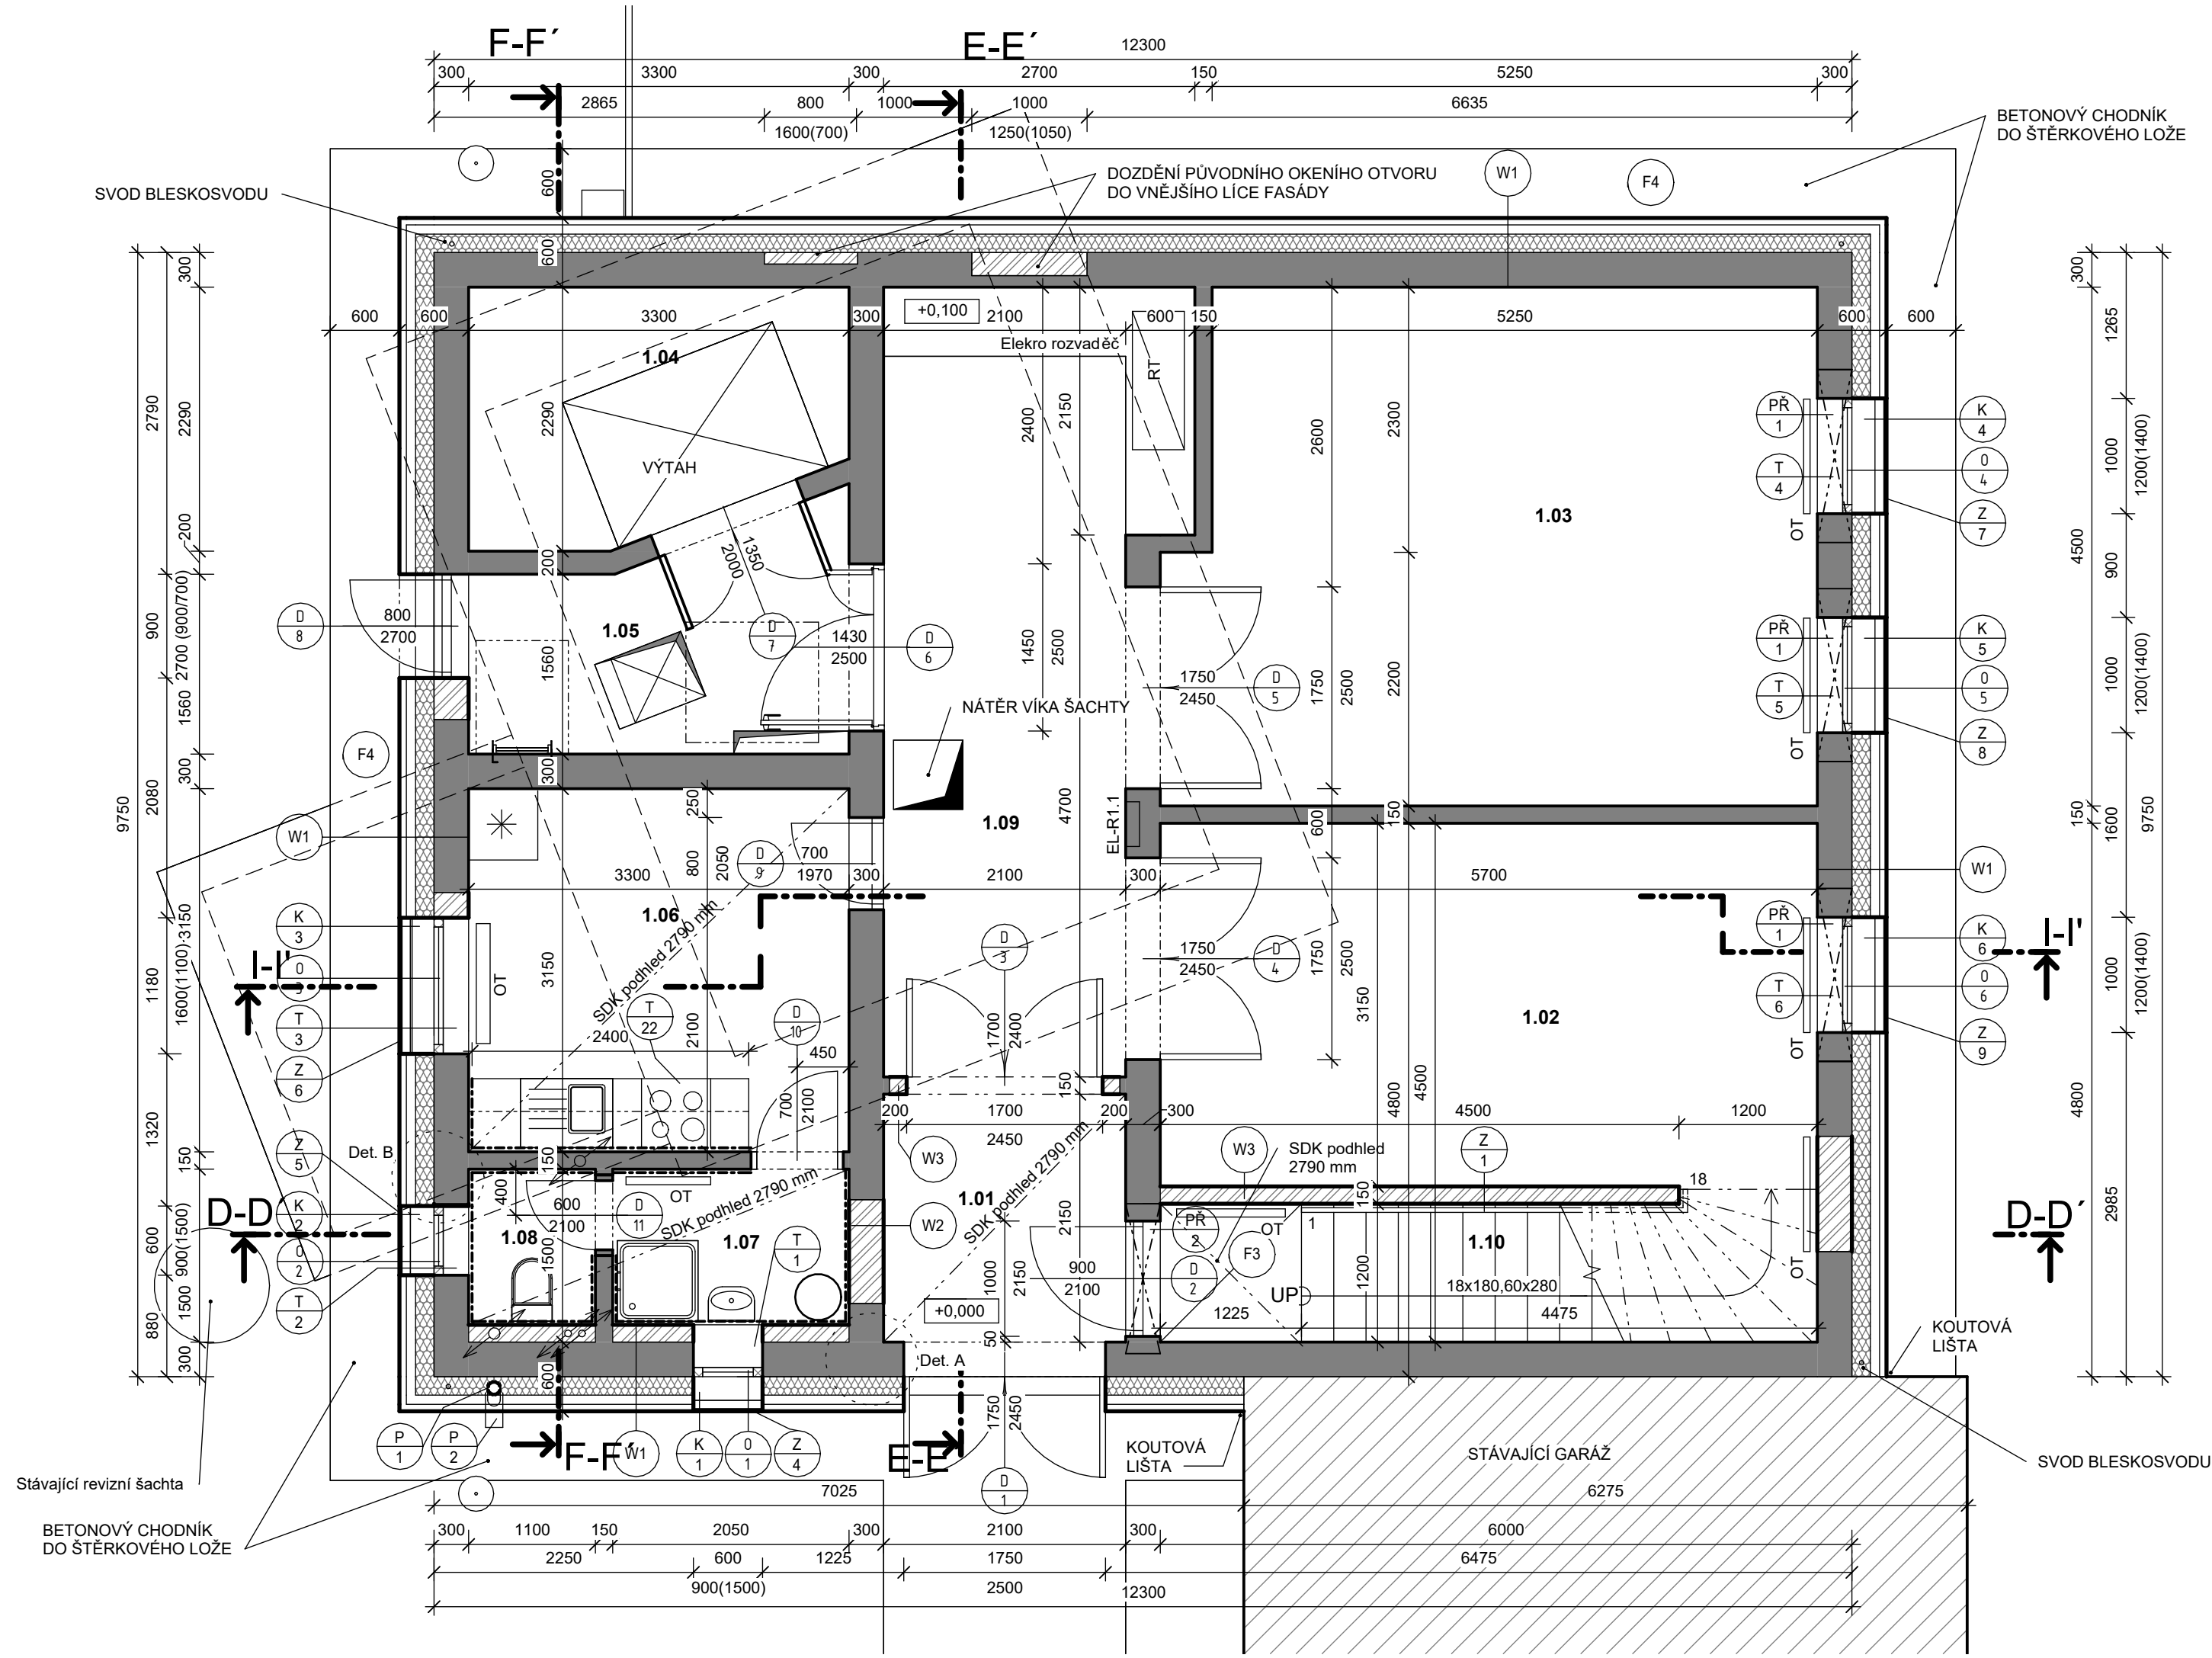

Místnosti 1.NP-nový stav							
Číslo	Název	Plocha	Povrchová úprava podlahy	Skladba	Povrchová úprava stropu	Povrchová úprava stěny	Poznámka
1.01	Zádvěří	4,5 m²	betonová podlaha	F3	SDK podhled+malba	štuková omítka+malba	
1.02	Sklad kabeláže	18,1 m²	betonová podlaha	F3	štuková omítka+malba	štuková omítka+malba	
1.03	Dílna	24,6 m²	betonová podlaha	F3	štuková omítka+malba	štuková omítka+malba	
1.04	Výtah	6,7 m²	betonová podlaha	-	štuková omítka+malba	štuková omítka+malba	
1.05	Výťahová chodba	5,9 m²	betonová podlaha	F3	štuková omítka+malba	štuková omítka+malba	
1.06	Kuchyně	10,4 m²	betonová podlaha	F6	SDK podhled+malba	štuková omítka+malba	keramická dlažba za linkou
1.07	Koupelna	2,8 m²	betonová podlaha	F7	SDK podhled+malba	štuková omítka+malba	keramická dlažba do výšky dveří
1.08	WC	1,5 m²	betonová podlaha	F7	SDK podhled+malba	štuková omítka+malba	keramická dlažba v=150mm
1.09	Vstupní chodba	15,7 m²	betonová podlaha	F3	štuková omítka+malba	štuková omítka+malba	
1.10	Schodiště	7,0 m²	betonová podlaha	F3	SDK podhled+malba	štuková omítka+malba	dřevěné nášlapy schodiště
Celkový součet:: 10		97,2 m²					

LEGENDA:

- PŮVODNÍ NEDOTČENÉ KONSTRUKCE
- NOSNÁ KONSTRUKCE Z TENKOSTĚNNÝCH OCELOVÝCH PROFILŮ
- TEPELNÁ IZOLACE-MINERÁLNÍ VLNA
- SDK PŘÍČKY
- ZDIVO CIHELNÉ

Výkaz překladů				
Označení	Název	Délka [mm]	Počet sestav	Poznámka
PŘ 1	2x RZP 149/14/24 V	1500	3	
PŘ 2	2x I120	1300	1	

REVIZE A - úprava podhledů 4/2024

Tato dokumentace je autorským dílem a m ůže být užitá výhradně k účelu na ní uvedenému a smluvně dohodnutému mezi autorem a objednatelem. Užití pro jiné účely, kopírování, reprodukce, nebo seznámení třetích osob s obsahem této dokumentace je možné jen v rozsahu smluvně dohodnutém

STAVBA		architekt:	
STAVEBNÍ ÚPRAVY A NÁSTAVBA		MoonArch	
BUDOVA OKOL LEITNEROVA		autorizace:	
p.č. 1527/22 a 1528/8, Staré Brno [610089]			
vypracoval	ING. TOMÁŠ KRAHULA	kontrolovat	ING. TOMÁŠ KRAHULA
obsah:	TECHNICKÉ SÍTĚ BRNO, a.s., Barvířská 822/5, Zábřovice 602 00 Brno		
obsah:	Půdorys 1.NP - nový stav		
č. výkresu:	D.1.1.	mřítko:	1:50
b-104		formát:	3xA4
Rev. A		č. zakázky:	20024_45
		stupně:	JDS
		datum:	4/2024
		č. paré:	