


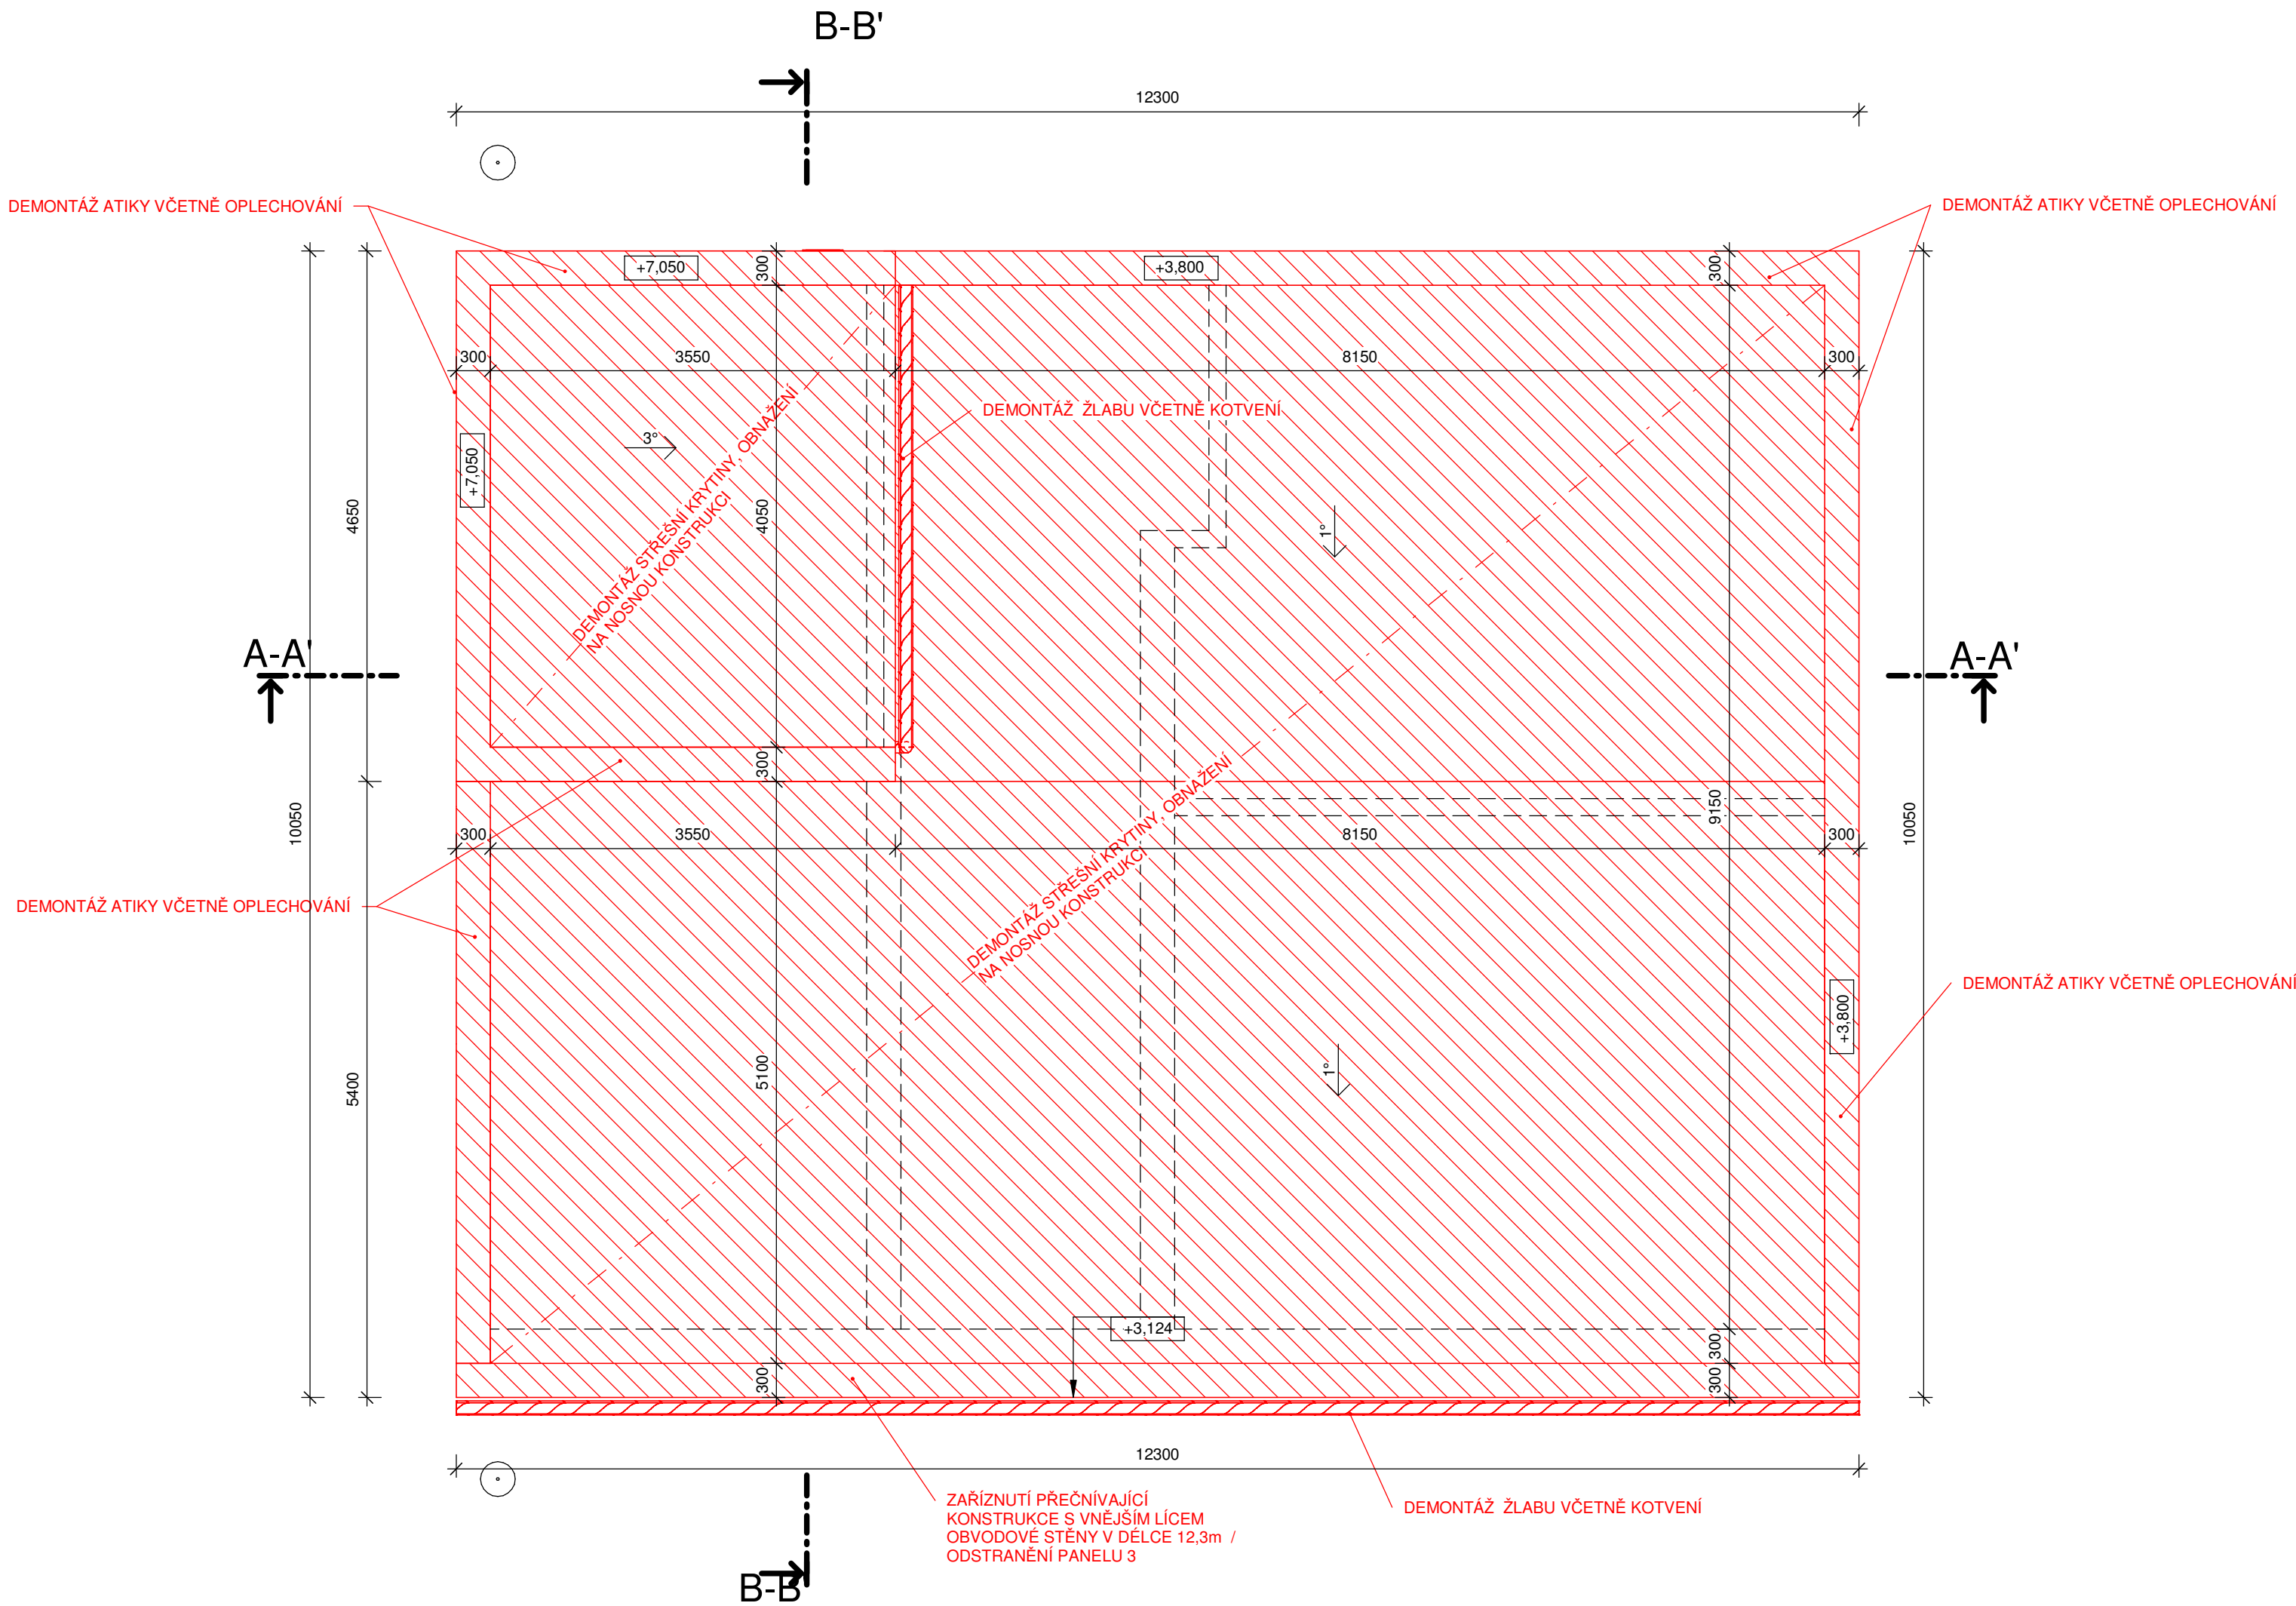

LEGENDA:

BOURANÉ KONSTRUKCE

Tato dokumentace je autorským dílem a může být užitá výhradně k účelu na ní uvedenému a smluvně dohodnutému mezi autorem a objednatelem. Užití pro jiné účely, kopírování, reprodukce, nebo seznámení třetích osob s obsahem této dokumentace je možné jen v rozsahu smluvně dohodnutém

STAVBA:		STAVEBNÍ ÚPRAVY A NÁSTAVBA			
		BUDOVA OKOL LEITNEROVA			
		p.č. 1527/11, Staré Brno [610089]			
vypracoval:		kontroloval:		zodpovědný projektant:	
ING. PAVEL PRAŽÁK		ING. PAVEL PRAŽÁK		ING. JAN PIVEC	
obsah:		TECHNICKÉ SÍTĚ BRNO, a.s., Barvířská 822/5, Zábřovice 602 00 Brno			
obsah:		Půdorys střechy - bourací práce			
č. výkresu:	D.1.1.	měřítko:	formát:	č. zakázky:	stupeň:
b-109		1:50	3xA4	20024_45	JDS
					datum:
					1/2021
					č. paré:

