


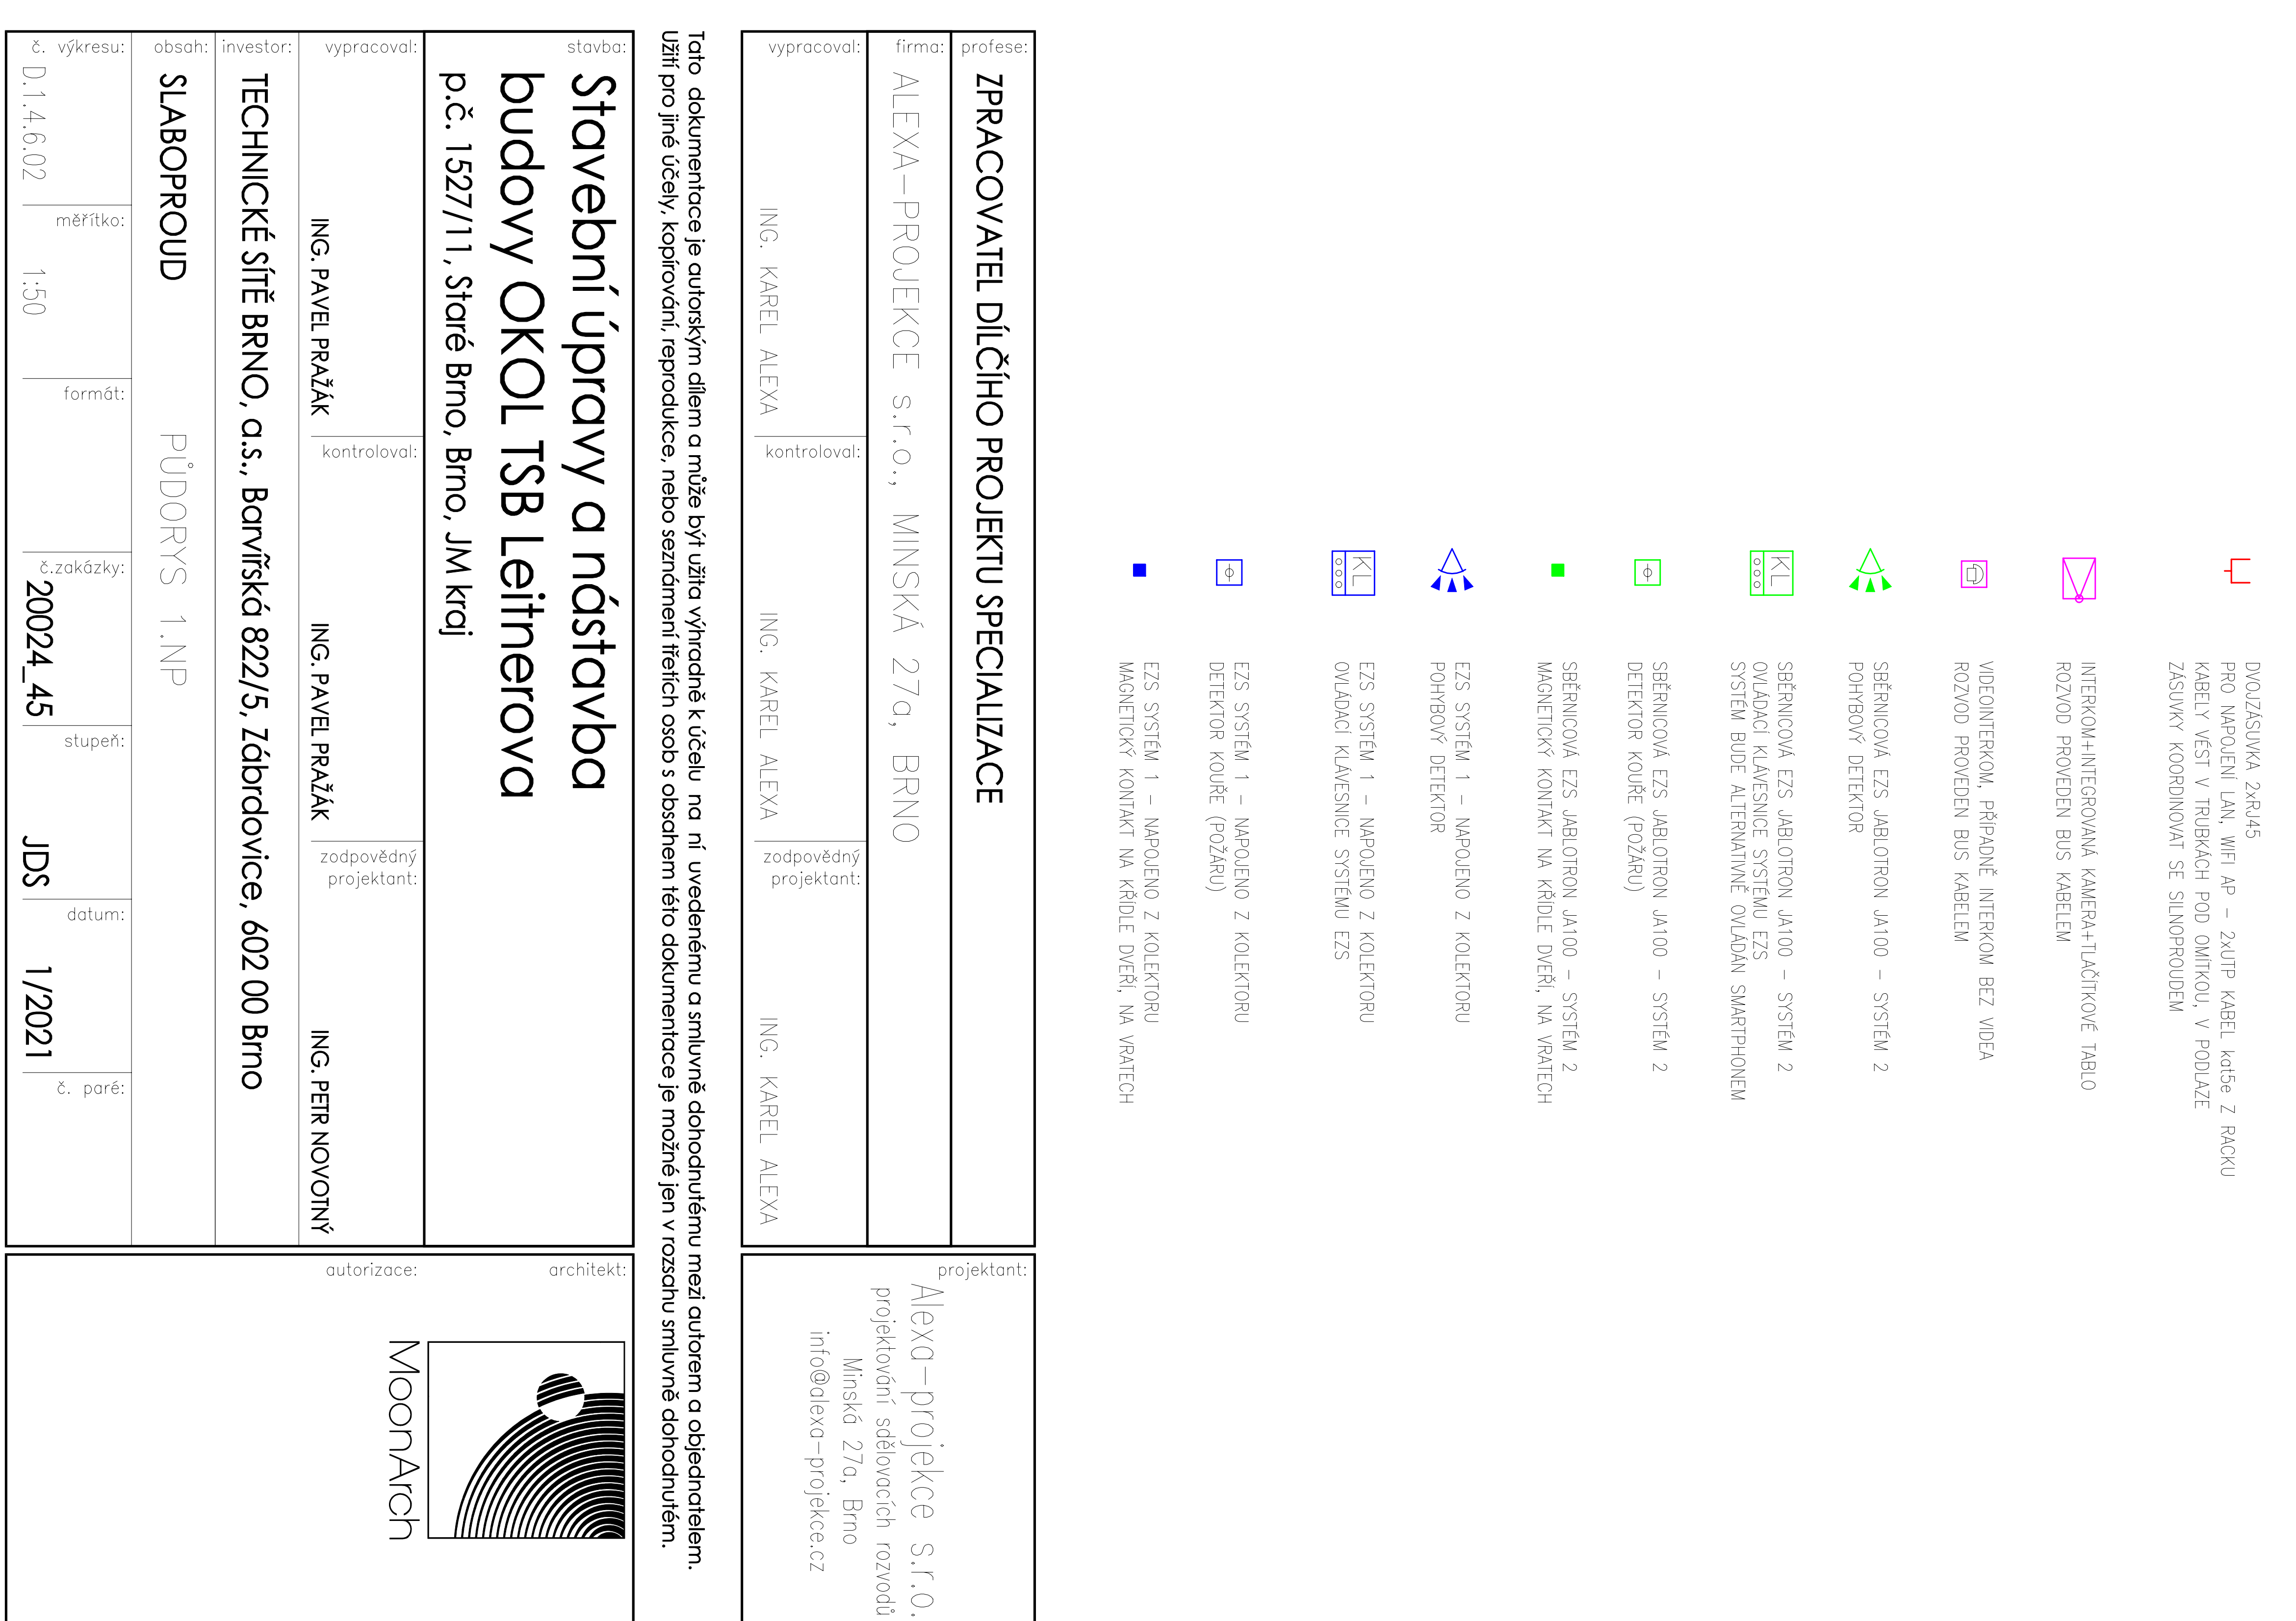

firma:		ALEXA—PROJEKCE s.r.o., MINSKÁ 27a, BRNO	
profese:		ZPRACOVATEL DÍLČÍHO PROJEKTU SPECIALIZACE	
vypracoval:		ING. KAREL ALEXA	
kontroloval:		ING. KAREL ALEXA	
zodpovědný projektant:		ING. KAREL ALEXA	
projektant:		ALEXA—projekce s.r.o. projektování smluvních rozvodů Minská 27a, Brno info@alexa—projekce.cz	

Tato dokumentace je autorským dílem a může být užita výhradně k účelu na ní uvedenému a smluvně oshodnutému mezi autorem a objednatelém. Užití pro jiné účely, kopírování, reprodukcce, nebo seznámení třetích osob s obsahem této dokumentace je možné jen v rozsahu smluvně dohodnutém.

stavba
**Stavební úpravy a nástavba
budovy OKOL TSB Leitnerova
p.č. 1527/11, Střeží Brno, Brno, JM kraj**

stavba:		p.č. 1527/11, Staré Brno, Brno, JM kraj	
stavba:		Stavební úpravy a nástavba budovy OKOL TSB Leitnerova	
vypracoval:		ING. PAVEL PRAŽÁK	
investor:		ING. PAVEL PRAŽÁK	
obsah:		zodpovědný projektant:	
SLABOPROUD		ING. PEIR NOVOTNÝ	
PŮDORYS 1.NP			
výkres:		č. zakázky:	
D.1.4.6.02		20024_45	
měřítko:		stupeň:	
1:50			
formát:		JDS	
		datum:	
		1/2021	
		č. poré:	