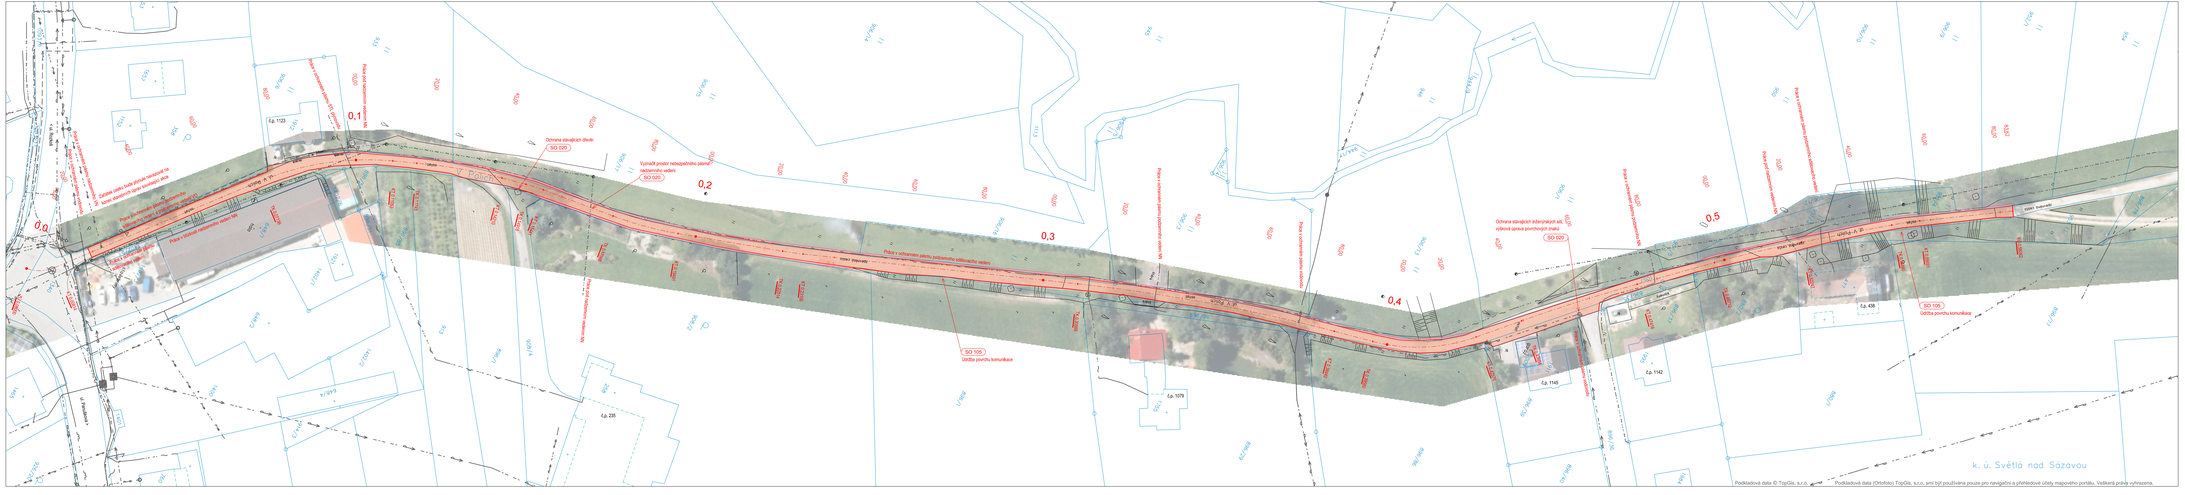
0,0
0,1
0,2
0,3
0,4
0,5
Ochrana stávajících dřevin
SO 020
Vymezit prostor nebezpečného pásma nadzemního vedení
SO 020
Ochrana stávajících inženýrských sítí, výškové úprava povrchových znaků
SO 020
SO 105
Úprava povrchu komunikace
SO 105
Úprava povrchu komunikace
Pásmo ochrany vodního zdroje II. stupně
Pásmo ochranné vodní nádrže
Pásmo ochrany vodního zdroje II. stupně
Pásmo ochrany vodního zdroje II. stupně
Pásmo ochrany vodního zdroje II. stupně