


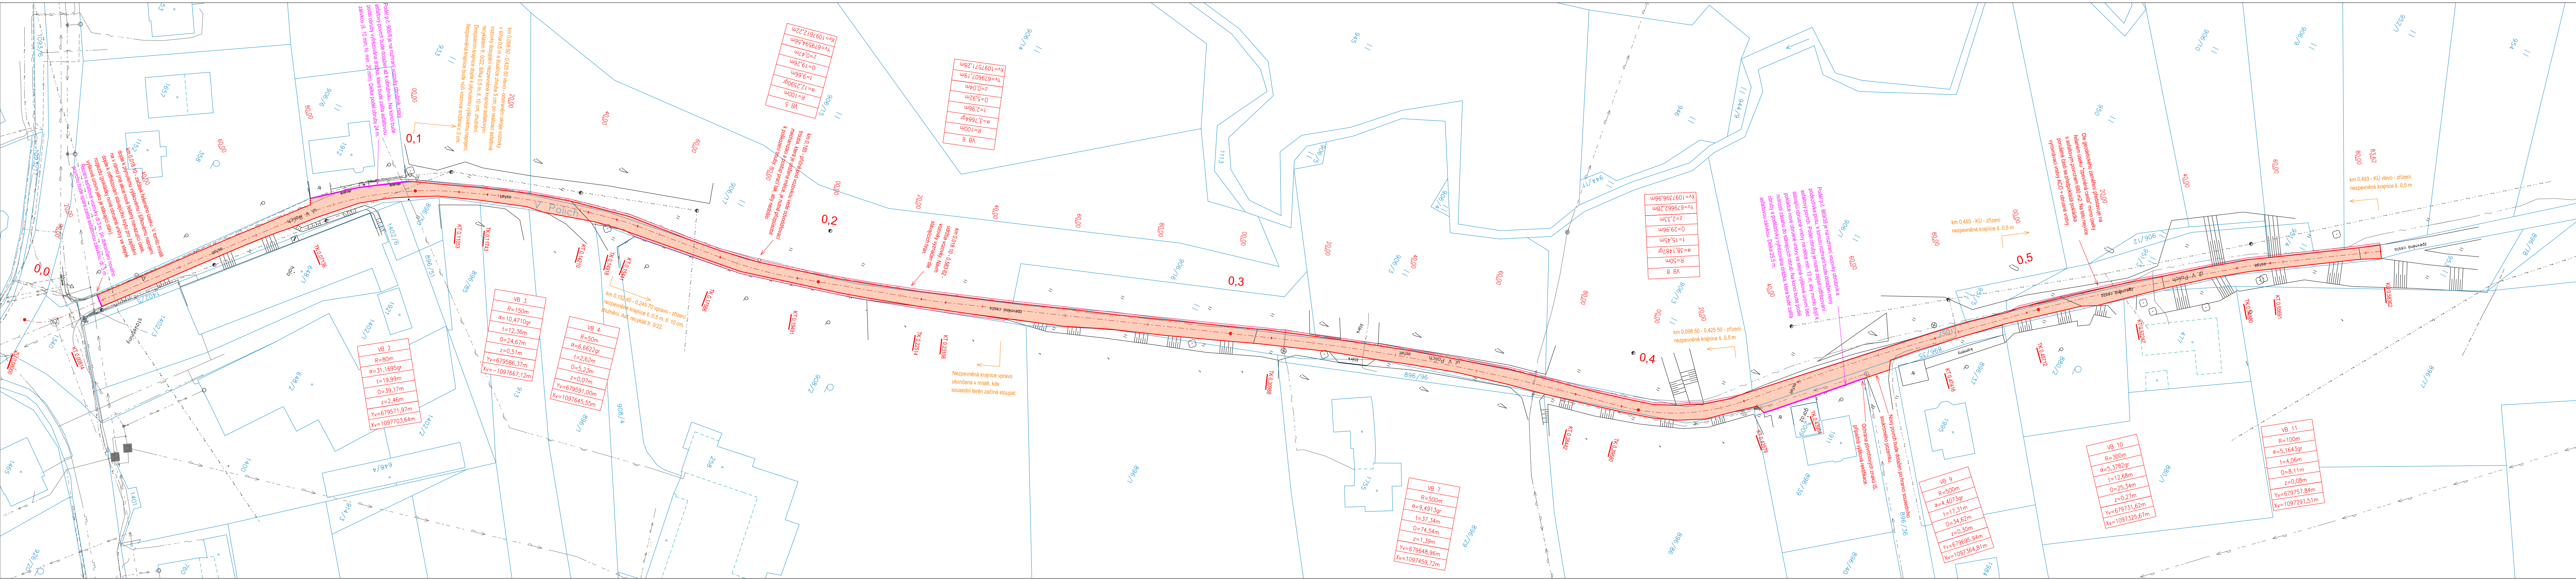

LEGENDA:

	Číslo a hranice parcely KN
	Stávající podkopis
	Os a vozovky
	Hraní vozovky
	Nový povrch vozovky
	Nezpevněná krajnice

Stávající technická infrastruktura:

	Sdělkovací vedení podzemní
	Vodovod podzemní
	NN nadzemní
	NN podzemní
	VN nadzemní
	VN podzemní
	STL plynovod podzemní
	NTL plynovod podzemní
	Vedení VO podzemní (nadzemní vedení VO není v situaci zakresleno)

Pozn: V situaci jsou stávající inženýrské sítě zakresleny pouze ve výřezu zájmové oblasti. Není vyobrazen kompletní průběh vedení mimo řešenou komunikaci. Zakreslený průběh inženýrských sítí je pouze orientační, je přenesený do situace z podkladu poskytnutých zpráv inženýrských sítí. Před zahájením prací si musí zhotovitel stavby zajistit u správců technické infrastruktury přesné vytyčení průběhu jejich vedení. S tímto průběhem vedení musí být prokazatelně seznámení všichni pracovníci zhotovitele stavby, kteří budou provádět pracovní činnost v řešené lokalitě.

SOUŘADNICOVÝ S-JTSK, VÝŠKOVÝ SYSTÉM Bpv

OBJEDNATEL: MĚSTO SVĚTLÁ NAD SÁZAVOU NÁMĚSTÍ TRČKŮ Z LÍPY 18 582 91 SVĚTLÁ NAD SÁZAVOU	ZHOTOVITEL: AF-CITYPLAN s.r.o. MAGISTRŮ 1275/13 140 00 PRAHA 4 tel.: +420 277 005 500 www.afconsult.com www.af-cityplan.cz		
HLAVNÍ INŽENÝR PROJEKTU: Ing. DAVID FRIEDEL	ZODPOVĚDNÝ PROJEKTANT: Ing. JAKUB VYHNÁLEK	VYPRACOVAL: Ing. ROSTISLAV JOZEK	KONTROLOVAL: Ing. DAVID FRIEDEL
NÁZEV PROJEKTU: SVĚTLÁ NAD SÁZAVOU, UL. V POLÍCH - UDRŽOVACÍ PRÁCE			
ČÁST:		DOKUMENTACE OBJEKTŮ	
STAVEBNÍ OBJEKT:		SO 105 - OPRAVA KOMUNIKACE	
PŘÍLOHA:			
KRAJ:	KRAJ VYSOČINA	ČÁST:	PŘÍLOHA Č.:
DATUM:	04/2019	ČÍSLO PARE:	2
STUPEŇ:	PDPS		
MĚŘÍTKO:	1 : 500		
Č. ZAKÁZKY:	2019/0016		