


Podélný profil
M 1:500/50

Pozn.: Zaznačený podélný profil slouží pro ilustraci průběhu podélného sklonu.

Podélný sklon vychází ze stávajícího stavu, niveleta bude v maximální možné míře kopírovat stávající stav.

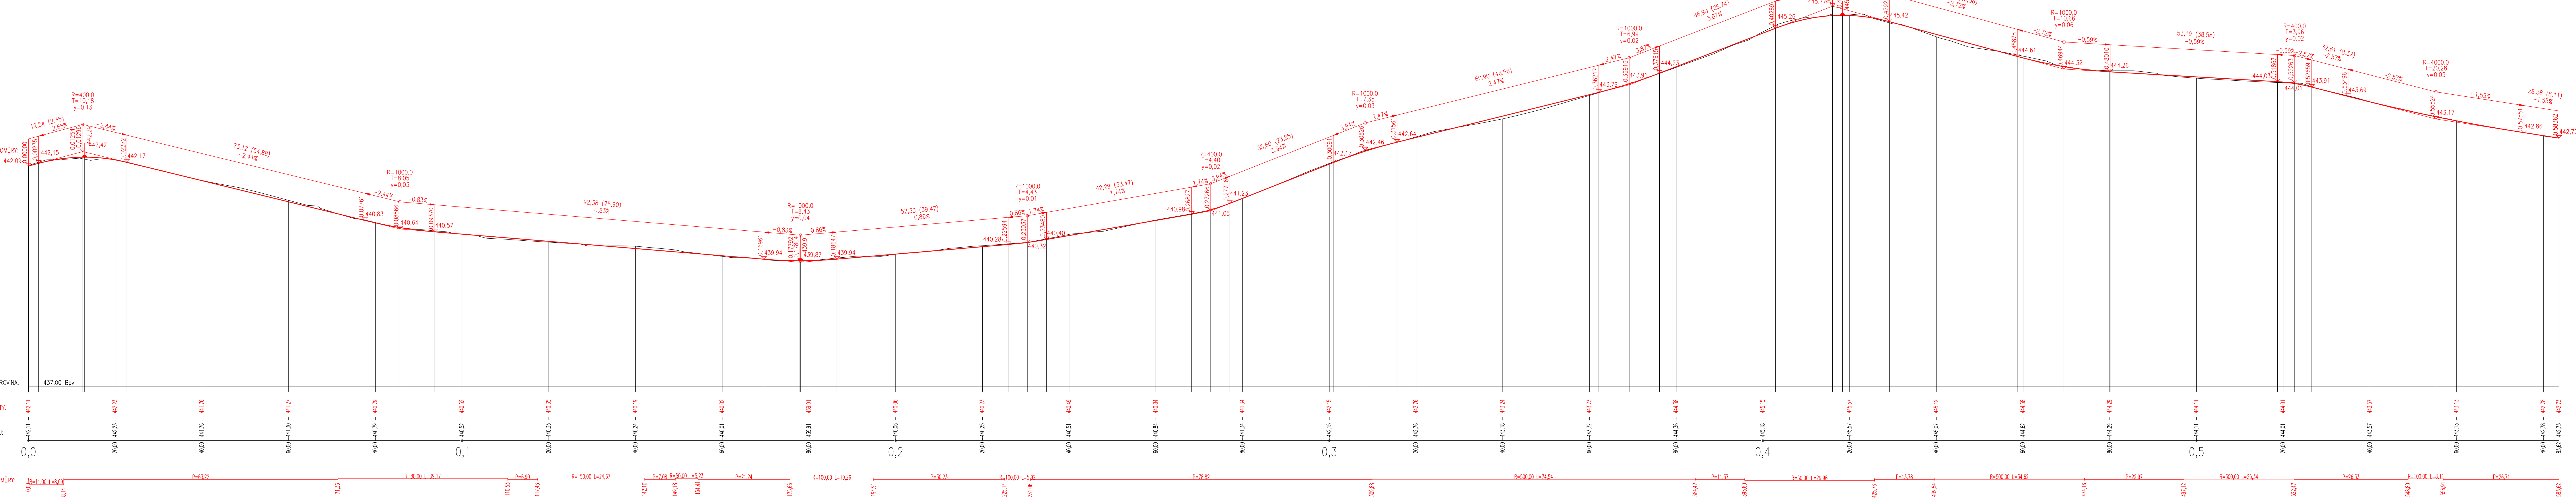

OBJEDNATEL:  MĚSTO SVĚTLÁ NAD SÁZAVOU NÁMĚSTÍ TRČKŮ Z LÍPY 18 582 91 SVĚTLÁ NAD SÁZAVOU		ZHOTOVITEL:  www.afconsult.com AF-CITYPLAN s.r.o. MAGISTRŮ 1275/13 140 00 PRAHA 4 tel.: +420 277 005 500 www.af-cityplan.cz	
HLAVNÍ INŽENÝR PROJEKTU: <i>Friedl</i> Ing. DAVID FRIEDEL	ZODPOVĚDNÝ PROJEKTANT: <i>Goce</i> Ing. JAKUB VYHNÁLEK	VYPRACOVAL: <i>JozeK</i> Ing. ROSTISLAV JOZEK	KONTROLOVAL: <i>Friedl</i> Ing. DAVID FRIEDEL
NÁZEV PROJEKTU: SVĚTLÁ NAD SÁZAVOU, UL. V POLÍCH - UDRŽOVACÍ PRÁCE			
ČÁST: DOKUMENTACE OBJEKTŮ			
STAVEBNÍ OBJEKT: SO 105 - OPRAVA KOMUNIKACE			
PŘÍLOHA: PODÉLNÝ PROFIL			
KRAJ: DATUM: STUPEŇ: MĚŘÍTKO: Č. ZAKÁZKY:	KRAJ VYSOČINA 04/2019 PDPS 1 : 500 / 50 2019/0016	ČÁST: D.2	PŘÍLOHA Č.: 3
		ČÍSLO PARE:	