


KATASTRÁLNÍ SITUACE  
M1:500

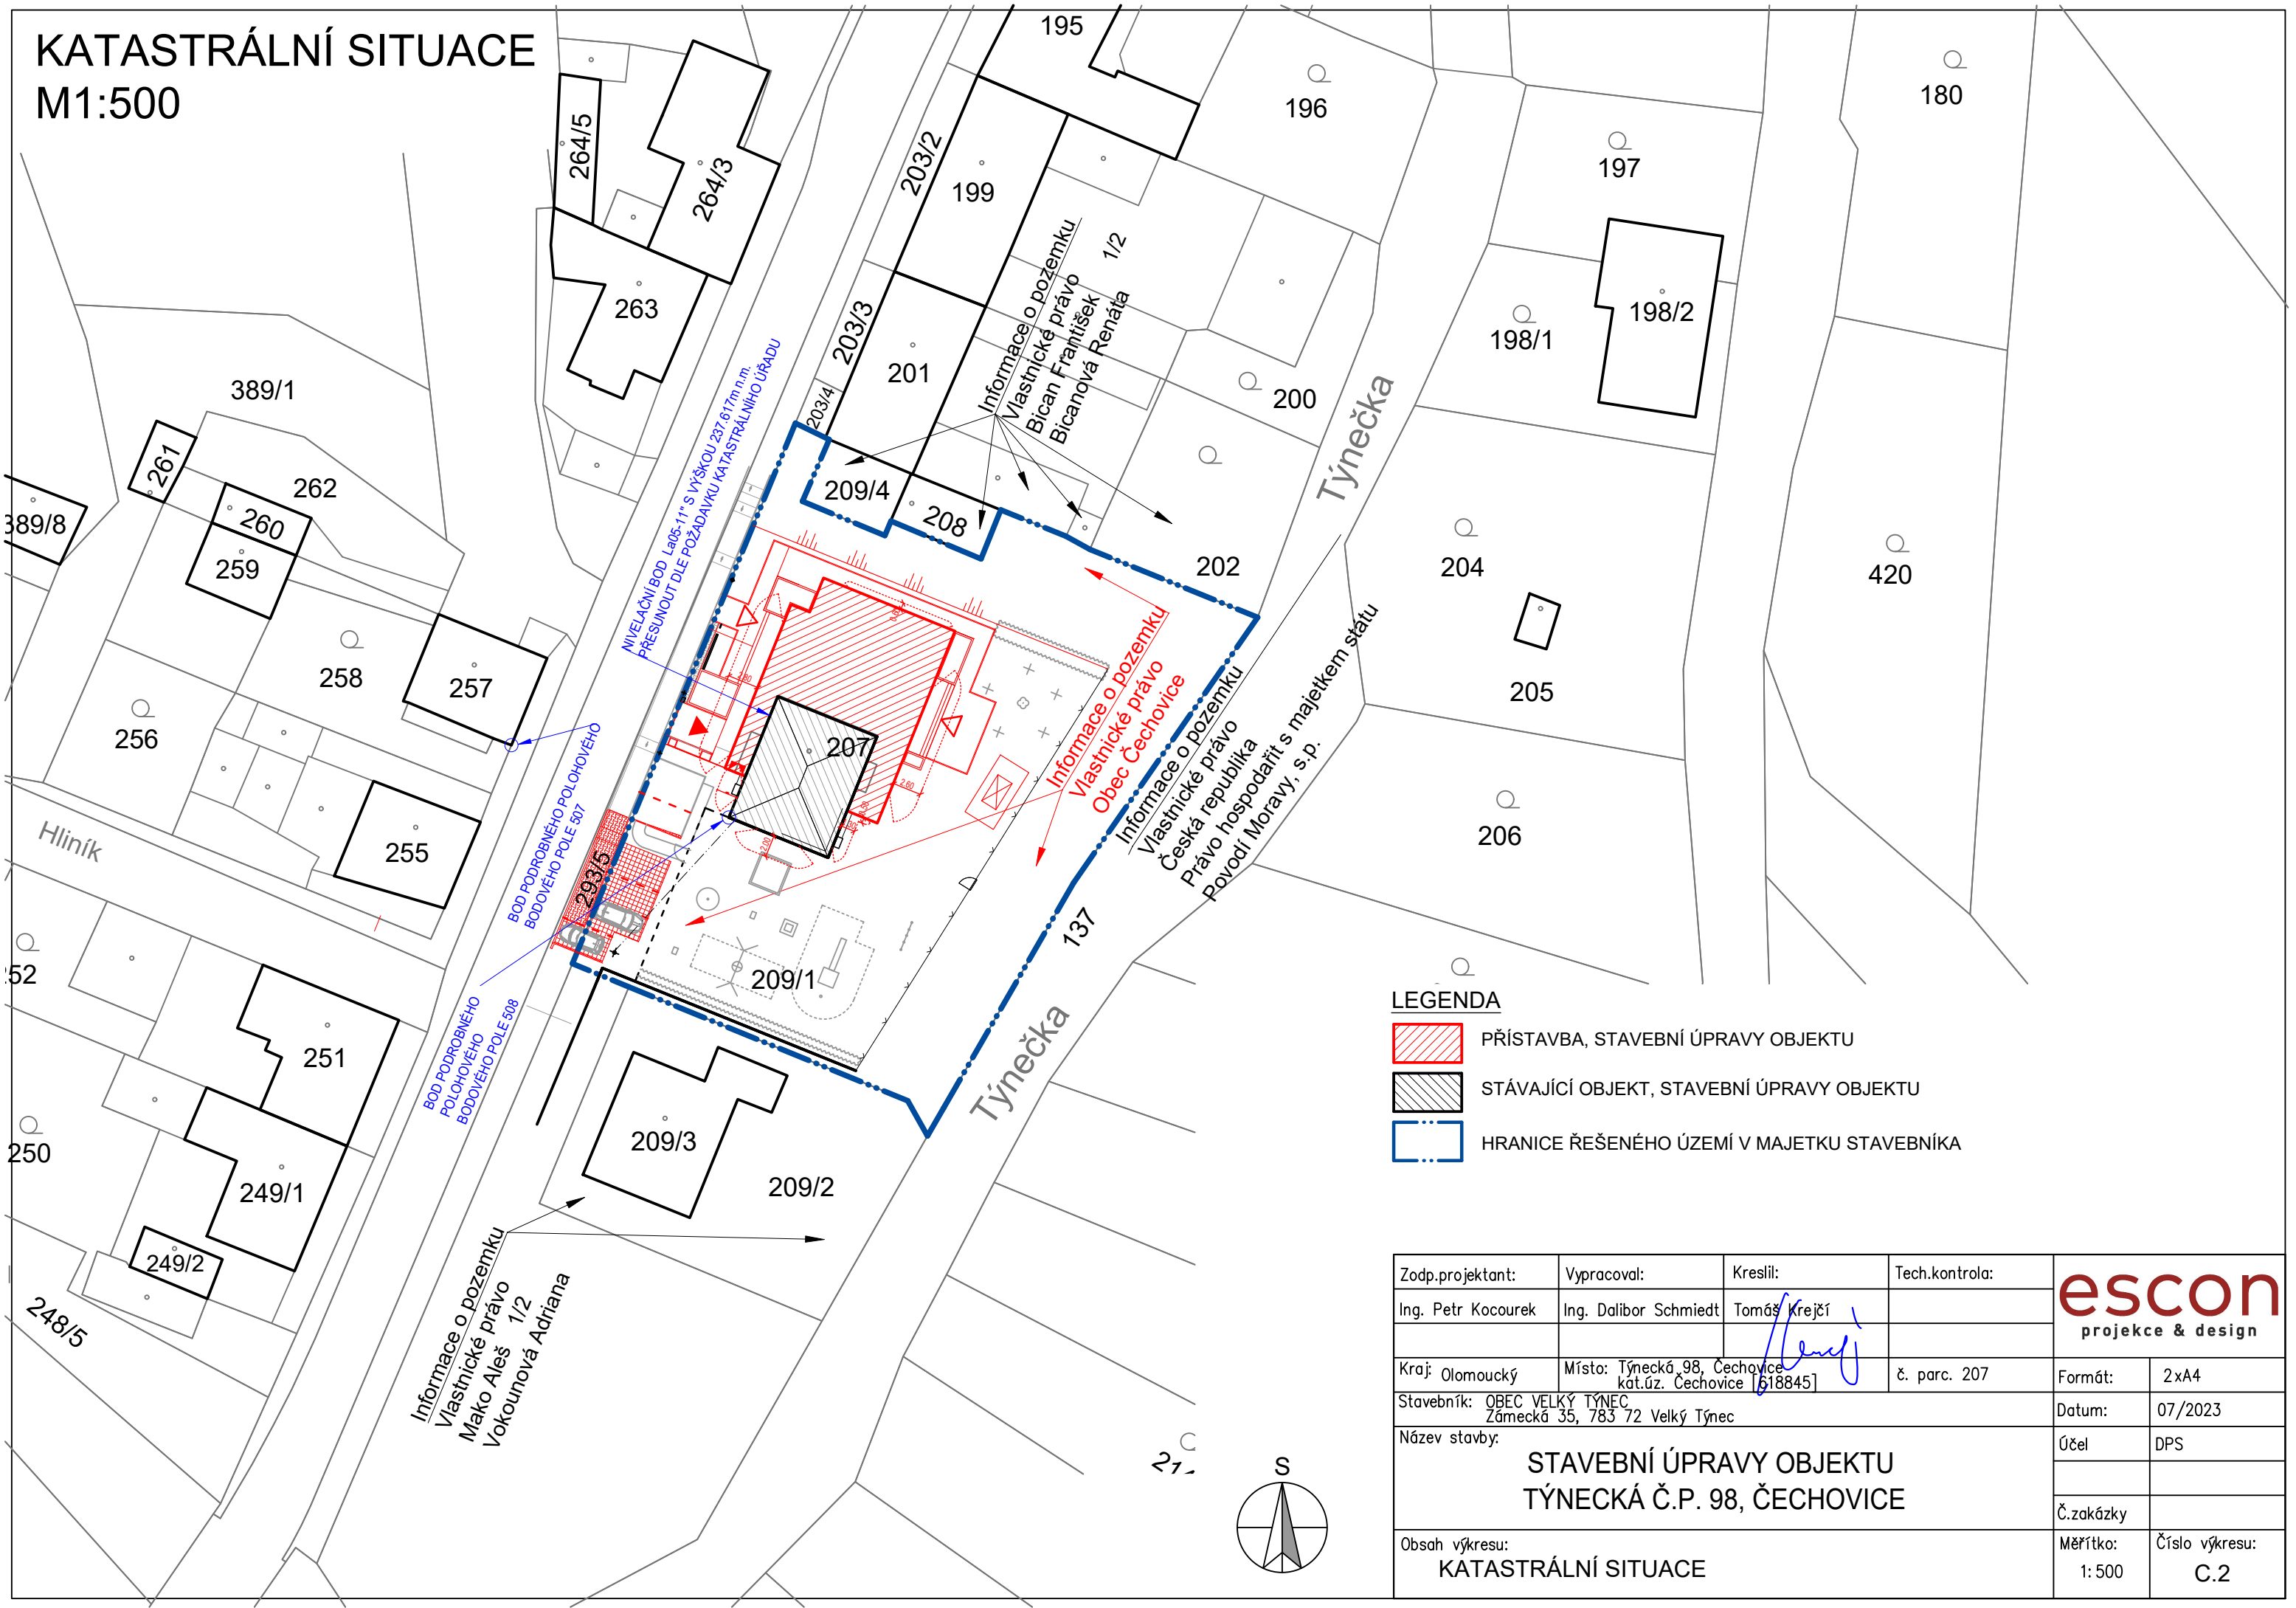

**LEGENDA**

- PŘÍSTAVBA, STAVEBNÍ ÚPRAVY OBJEKTU
- STÁVAJÍCÍ OBJEKT, STAVEBNÍ ÚPRAVY OBJEKTU
- HRANICE ŘEŠENÉHO ÚZEMÍ V MAJETKU STAVEBNÍKA

|                                                               |                                                            |              |                |   |  |
|---------------------------------------------------------------|------------------------------------------------------------|--------------|----------------|---|--|
| Zodp.projektant:                                              | Vypracoval:                                                | Kreslil:     | Tech.kontrola: | <br>projekce & design |  |
| Ing. Petr Kocourek                                            | Ing. Dalibor Schmiedt                                      | Tomáš Krejčí |                |   |  |
| Kraj: Olomoucký                                               | Místo: Týnecká 98, Čechovice<br>kat.úz. Čechovice [618845] | č. parc. 207 | Formát:        | 2xA4   |  |
| Stavebník: OBEC VELKÝ TÝNEC<br>Zámecká 35, 783 72 Velký Týnec |                                                            |              | Datum:         | 07/2023   |  |
| Název stavby:                                                 |                                                            |              | Účel:          | DPS   |  |
| STAVEBNÍ ÚPRAVY OBJEKTU<br>TÝNECKÁ Č.P. 98, ČECHOVICE         |                                                            |              | Č.zakázky      |   |  |
|                                                               |                                                            |              | Měřítko:       | Číslo výkresu:                                                                                             |  |
| Obsah výkresu:                                                |                                                            |              | 1: 500         | C.2   |  |
| KATASTRÁLNÍ SITUACE                                           |                                                            |              |                |   |  |