


KOORDINAČNÍ SITUACE
 M1:250

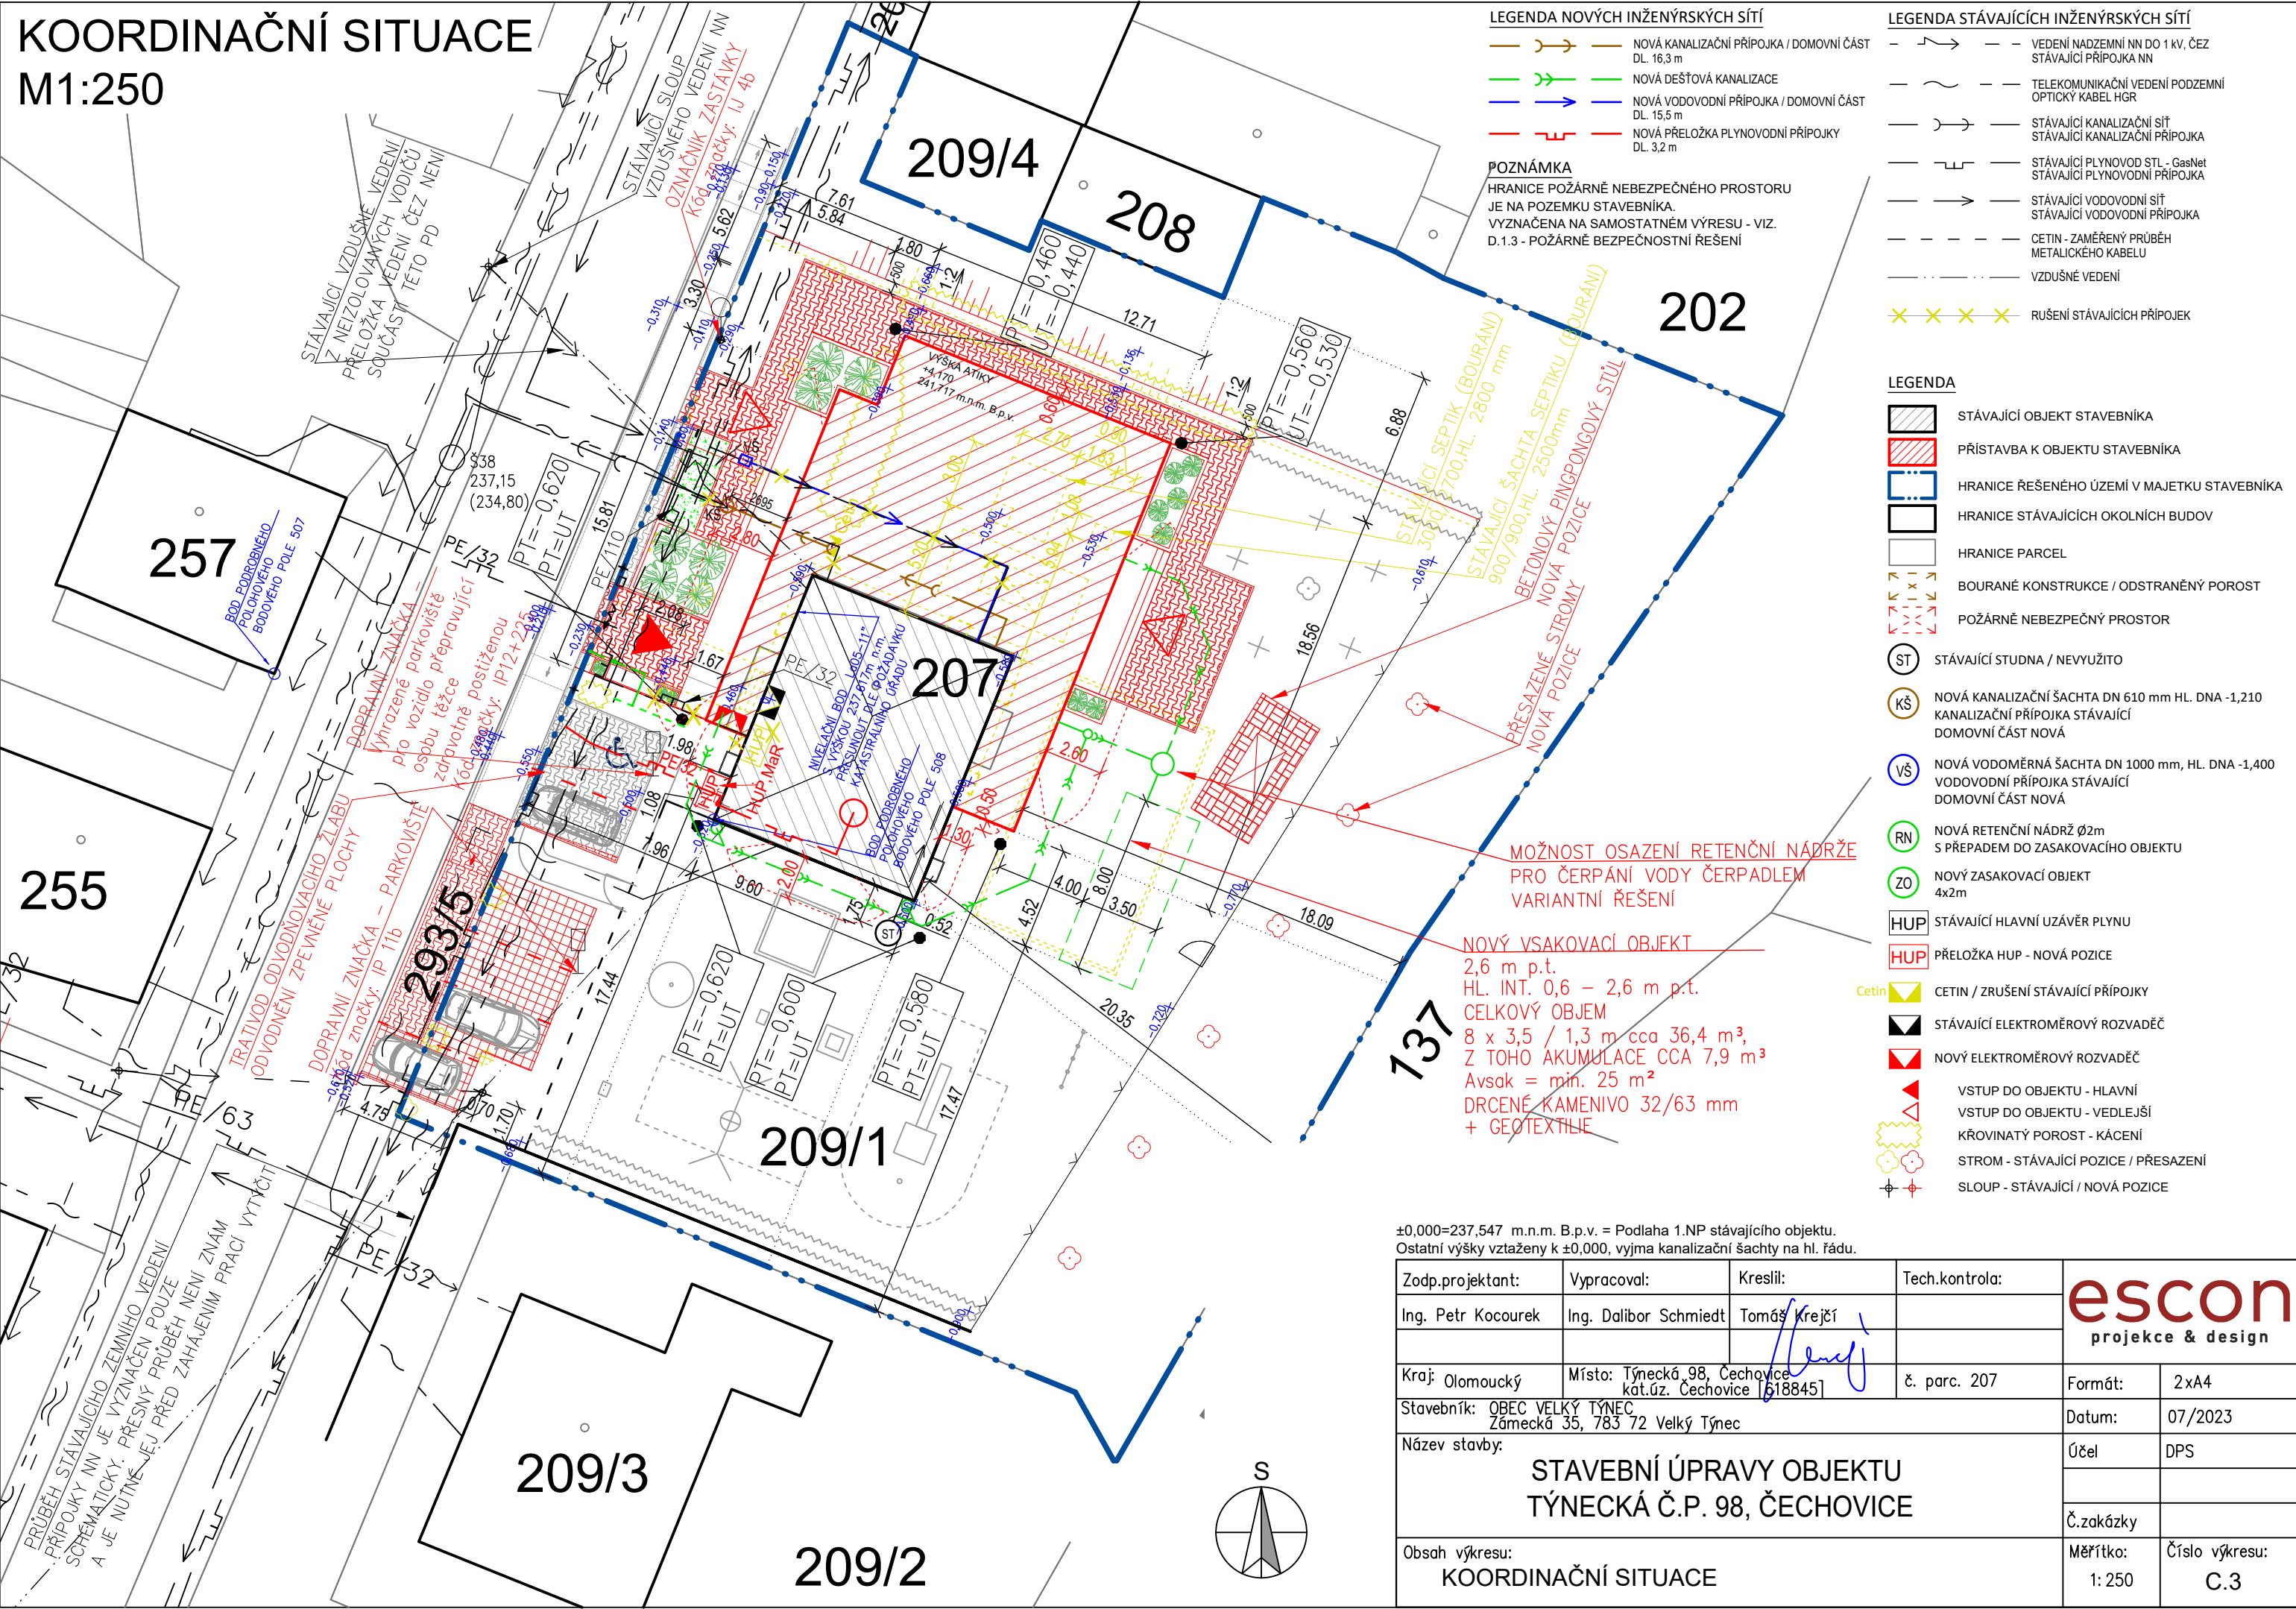

LEGENDA NOVÝCH INŽENÝRSKÝCH SÍTÍ

- NOVÁ KANALIZAČNÍ PŘÍPOJKA / DOMOVNÍ ČÁST
DL. 16,3 m
- NOVÁ DEŠŤOVÁ KANALIZACE
- NOVÁ VODOVODNÍ PŘÍPOJKA / DOMOVNÍ ČÁST
DL. 15,5 m
- NOVÁ PŘELOŽKA PLYNOVODNÍ PŘÍPOJKY
DL. 3,2 m

POZNÁMKA
 HRANICE POŽÁRNĚ NEBEZPEČNÉHO PROSTORU
 JE NA POZEMKU STAVEBNÍKA.
 VYZNAČENA NA SAMOSTATNÉM VÝRESU - VIZ.
 D.1.3 - POŽÁRNĚ BEZPEČNOSTNÍ ŘEŠENÍ

LEGENDA STÁVAJÍCÍCH INŽENÝRSKÝCH SÍTÍ

- VEDENÍ NADZEMNÍ NN DO 1 KV, ČEZ
STÁVAJÍCÍ PŘÍPOJKA NN
- TELEKOMUNIKAČNÍ VEDENÍ PODZEMNÍ
OPTICKÝ KABEL HGR
- STÁVAJÍCÍ KANALIZAČNÍ SÍŤ
STÁVAJÍCÍ KANALIZAČNÍ PŘÍPOJKA
- STÁVAJÍCÍ PLYNOVOD STL - GasNet
STÁVAJÍCÍ PLYNOVODNÍ PŘÍPOJKA
- STÁVAJÍCÍ VODOVODNÍ SÍŤ
STÁVAJÍCÍ VODOVODNÍ PŘÍPOJKA
- CETIN - ZAMĚŘENÝ PRŮBĚH
METALICKÉHO KABELU
- VZDUŠNÉ VEDENÍ
- RUŠENÍ STÁVAJÍCÍCH PŘÍPOJEK

LEGENDA

- STÁVAJÍCÍ OBJEKT STAVEBNÍKA
- PŘÍSTAVBA K OBJEKTU STAVEBNÍKA
- HRANICE ŘEŠENÉHO ÚZEMÍ V MAJETKU STAVEBNÍKA
- HRANICE STÁVAJÍCÍCH OKOLNÍCH BUDOV
- HRANICE PARCEL
- BOURANÉ KONSTRUKCE / ODSTRANĚNÝ POROST
- POŽÁRNĚ NEBEZPEČNÝ PROSTOR
- STÁVAJÍCÍ STUDNA / NEVYUŽITO
- NOVÁ KANALIZAČNÍ ŠACHTA DN 610 mm HL. DNA -1,210
KANALIZAČNÍ PŘÍPOJKA STÁVAJÍCÍ
DOMOVNÍ ČÁST NOVÁ
- NOVÁ VODOMĚRNÁ ŠACHTA DN 1000 mm, HL. DNA -1,400
VODOVODNÍ PŘÍPOJKA STÁVAJÍCÍ
DOMOVNÍ ČÁST NOVÁ
- NOVÁ RETENČNÍ NÁDRŽ Ø2m
S PŘEPADEM DO ZASAKOVACÍHO OBJEKTU
- NOVÝ ZASAKOVACÍ OBJEKT
4x2m
- STÁVAJÍCÍ HLAVNÍ UZÁVĚR PLYNU
- PŘELOŽKA HUP - NOVÁ POZICE
- CETIN / ZRUŠENÍ STÁVAJÍCÍ PŘÍPOJKY
- STÁVAJÍCÍ ELEKTROMĚROVÝ ROZVADĚČ
- NOVÝ ELEKTROMĚROVÝ ROZVADĚČ
- VSTUP DO OBJEKTU - HLAVNÍ
- VSTUP DO OBJEKTU - VEDLEJŠÍ
- KŘOVINATÝ POROST - KÁCENÍ
- STROM - STÁVAJÍCÍ POZICE / PŘESAZENÍ
- SLOUP - STÁVAJÍCÍ / NOVÁ POZICE

MOŽNOST OSAZENÍ RETENČNÍ NÁDRŽE
 PRO ČERPÁNÍ VODY ČERPADLEM
 VARIANTNÍ ŘEŠENÍ

NOVÝ VSAKOVACÍ OBJEKT
 2,6 m p.t.
 HL. INT. 0,6 – 2,6 m p.t.
 CELKOVÝ OBJEM
 8 x 3,5 / 1,3 m cca 36,4 m³,
 Z TOHO AKUMULACE CCA 7,9 m³
 Avsak = min. 25 m²
 DRCENÉ KAMENIVO 32/63 mm
 + GEOTEXTILIE

±0,000=237,547 m.n.m. B.p.v. = Podlaha 1.NP stávajícího objektu.
 Ostatní výšky vztaheny k ±0,000, vyjma kanalizační šachty na hl. řádu.

Zodp.projektant:	Vypracoval:	Kreslil:	Tech.kontrola:	escon projekce & design	
Ing. Petr Kocourek	Ing. Dalibor Schmiedt	Tomáš Krejčí			
Kraj: Olomoucký	Místo: Týnecká 98, Čechovice katastr. území Čechovice [618845]	č. parc. 207		Formát:	2xA4
Stavebník: OBEC VELKÝ TÝNEC Zámecká 35, 783 72 Velký Týnec				Datum:	07/2023
Název stavby:				Účel	DPS
STAVEBNÍ ÚPRAVY OBJEKTU TÝNECKÁ Č.P. 98, ČECHOVICE				Č.zakázky	
				Měřítko:	Číslo výkresu:
Obsah výkresu:				1: 250	C.3
KOORDINAČNÍ SITUACE					