


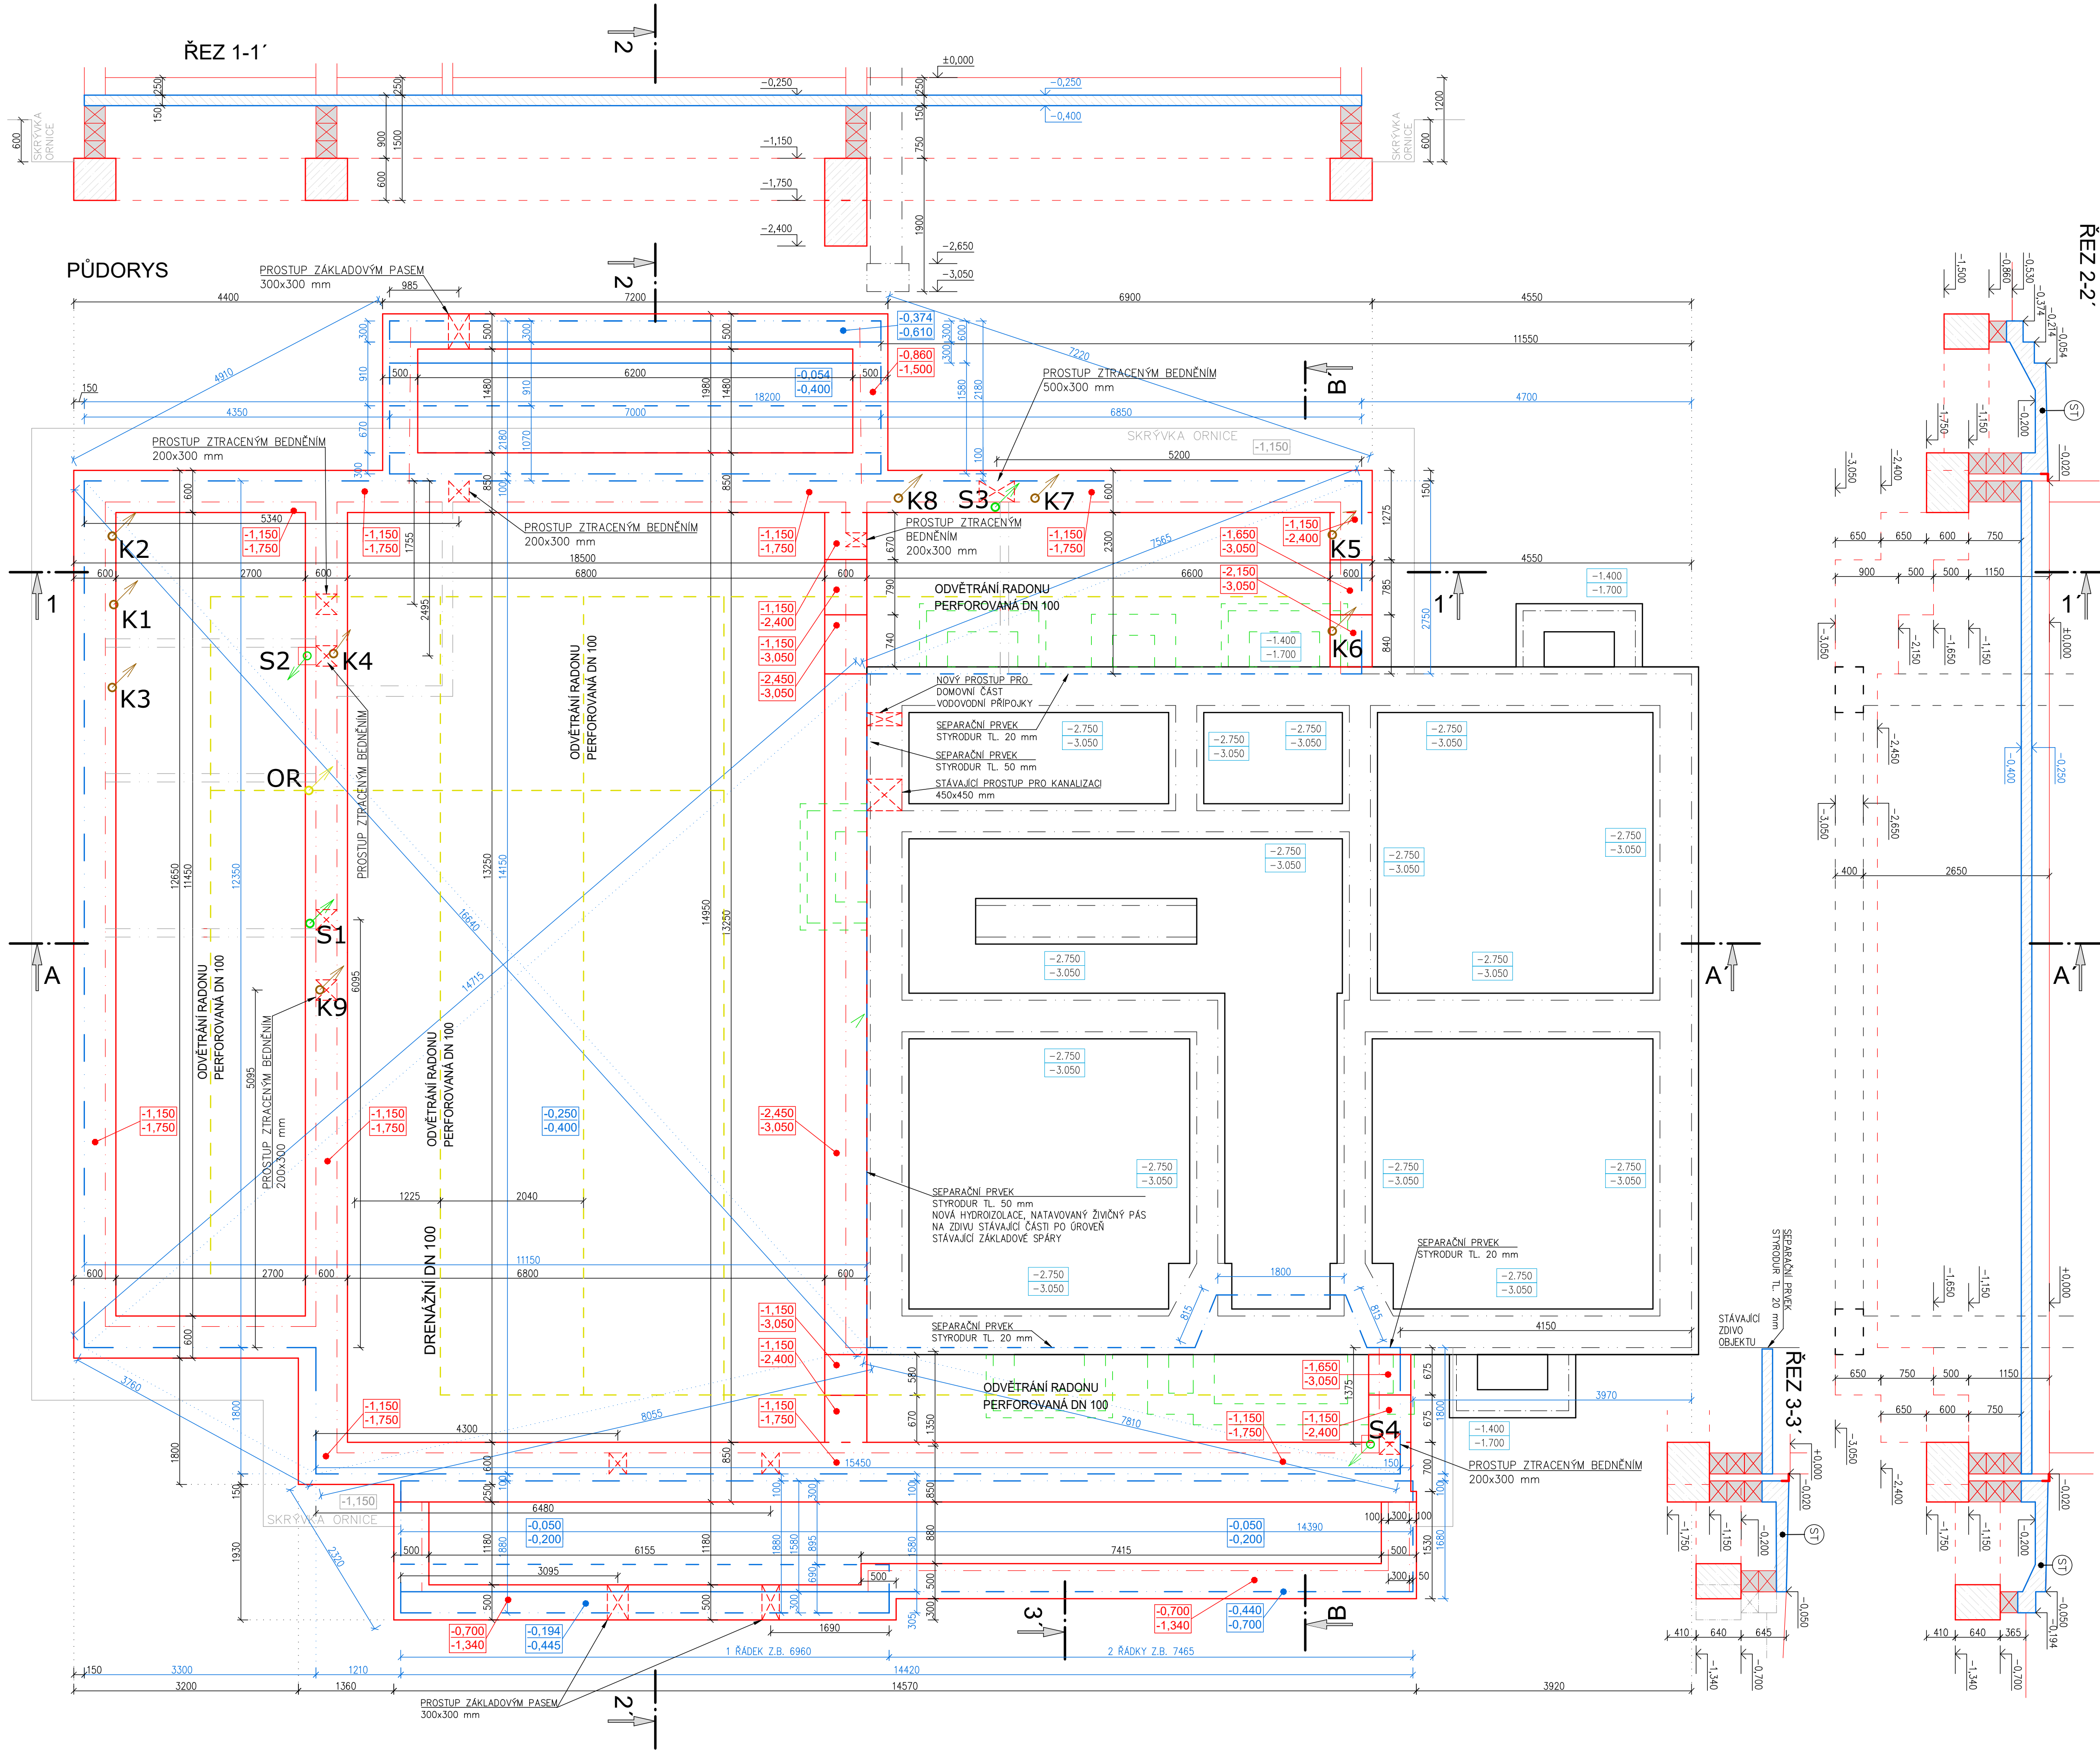

- LEGENDA MATERIÁLU**
- ZÁKLADOVÉ PASY – BETON C16/20 XC3
VYZTUŽENÍ DLE SCHEMATU VE STATICKÉ TECHNICKÉ ZPRÁVĚ
 - SOKLOVÉ ZDIVO Z TVÁRNIC ZTRACENÝHO BEDNĚNÍ TL. 300 mm
2xR10 VE VODOROVNÉM SMĚRU, 2xR10 VE SVISLÉM SMĚRU NA 1 TVÁRNICI (0,5m)
VYZTUŽENÍ DLE SCHEMATU VE STATICKÉ TECHNICKÉ ZPRÁVĚ
 - OBVOD ZÁKLADOVÉ DESKY, DESKA TL. 150 mm
BETON C20/25–XC1, KARI SÍT R6 – 150/150,
MIN. KRYTÍ 40 mm PŘI SPODNÍM POVRCHU – PODROBNOSTI VIZ STATICKÁ ZPRÁVA
 - BOURANÉ KONSTRUKCE
 - HORIZONTÁLNÍ PERFOROVANÉ POTRUBÍ DN 100 UMÍSTĚNÉ POD
ZÁKLADOVOU DESKOU VE ŠTERKU, SPÁDOVANÉ K OBVODU RD –
–ODTOK KONDENZÁTU

- OR** ODVĚTRÁNÍ RADONU Z PODLOŽÍ DN 125 PŘES ZÁKLADOVOU DESKU
VERTIKÁLNÍ PLYNOTĚSNÉ POTRUBÍ VYVEDENÉ NAD STŘEŠNÍ ROVINU.
TEPELNÁ ISOLACE PO CELÉ DÉLCE TL. 25 mm
- S1-S4** VÝVODY LEŽATÉ DEŠŤOVÉ KANALIZACE DN 110
PŘES ZÁKLADOVOU DESKU
- K1,K8** VÝVODY LEŽATÉ SPLÁŠKOVÉ KANALIZACE DN 110
PŘES ZÁKLADOVOU DESKU, VERTIKÁLNÍ
PLYNOTĚSNÉ POTRUBÍ VYVEDENÉ NAD STŘEŠNÍ
ROVINU, TEPELNÁ ISOLACE PO CELÉ DÉLCE TL. 25 mm

- NOVÝ STAV**
- 0.250 DOLNÍ PLOCHA ZÁKLADOVÉ DESKY
 - 0.400 HORNÍ PLOCHA ZÁKLADOVÉ DESKY
 - 1.150 HORNÍ PLOCHA ZÁKLADOVÝCH PASŮ
 - 1.750 DOLNÍ PLOCHA ZÁKLADOVÝCH PASŮ

- STÁVAJÍCÍ STAV**
- 2.750 HORNÍ PLOCHA ZÁKLADOVÝCH PASŮ
 - 3.050 DOLNÍ PLOCHA ZÁKLADOVÝCH PASŮ

- POZNÁMKA**
- POVRCH TERASY A SCHODŮ–
–POHLEDOVÝ BETON ČESANÝ
- V RÁMCI REALIZACE ZÁKLADŮ SE PROVEDE LOŽENÍ ZEMNÍČHO PÁSKU - VIZ
E.1.4.-01 OCHRANA OBJEKTU PŘED BLESKEM

PODROBNOSTI PRO PROVÁDĚNÍ A DIMENZOVÁNÍ BUDOU SOUČÁSTÍ DOKUMENTACE ZHOTOVITELÉ
±0.000=237,547 m.n.m. B.p.v. = podlaha 1.NP stávajícího objektu

Zodp.projektant:	Vypracoval:	Kreslil:	Tech.kontrola:	escon projekce & design
Ing. Petr Kocourek	Ing. Dalibor Schmiadt	Tomáš Krásl		
Kraj: Olomoucký	Místo: Týnecká 98, Velký Týnec – Čechovice katastr. území Čechovice [618845]	č. parc. 207	Formát:	8 xA4
Stavebník: OBEC VELKÝ TÝNEC Zámecká 35, 783 72 Velký Týnec			Datum:	1/2024
Název stavby:	STAVEBNÍ ÚPRAVY OBJEKTU TÝNECKÁ Č.P. 98, ČECHOVICE			Účel DPS
Obsah výkresu: ZÁKLADY	Měřítko: 1:50	Číslo výkresu: D.1.1.09		