


PŮDORYS 1.PP
M1:50

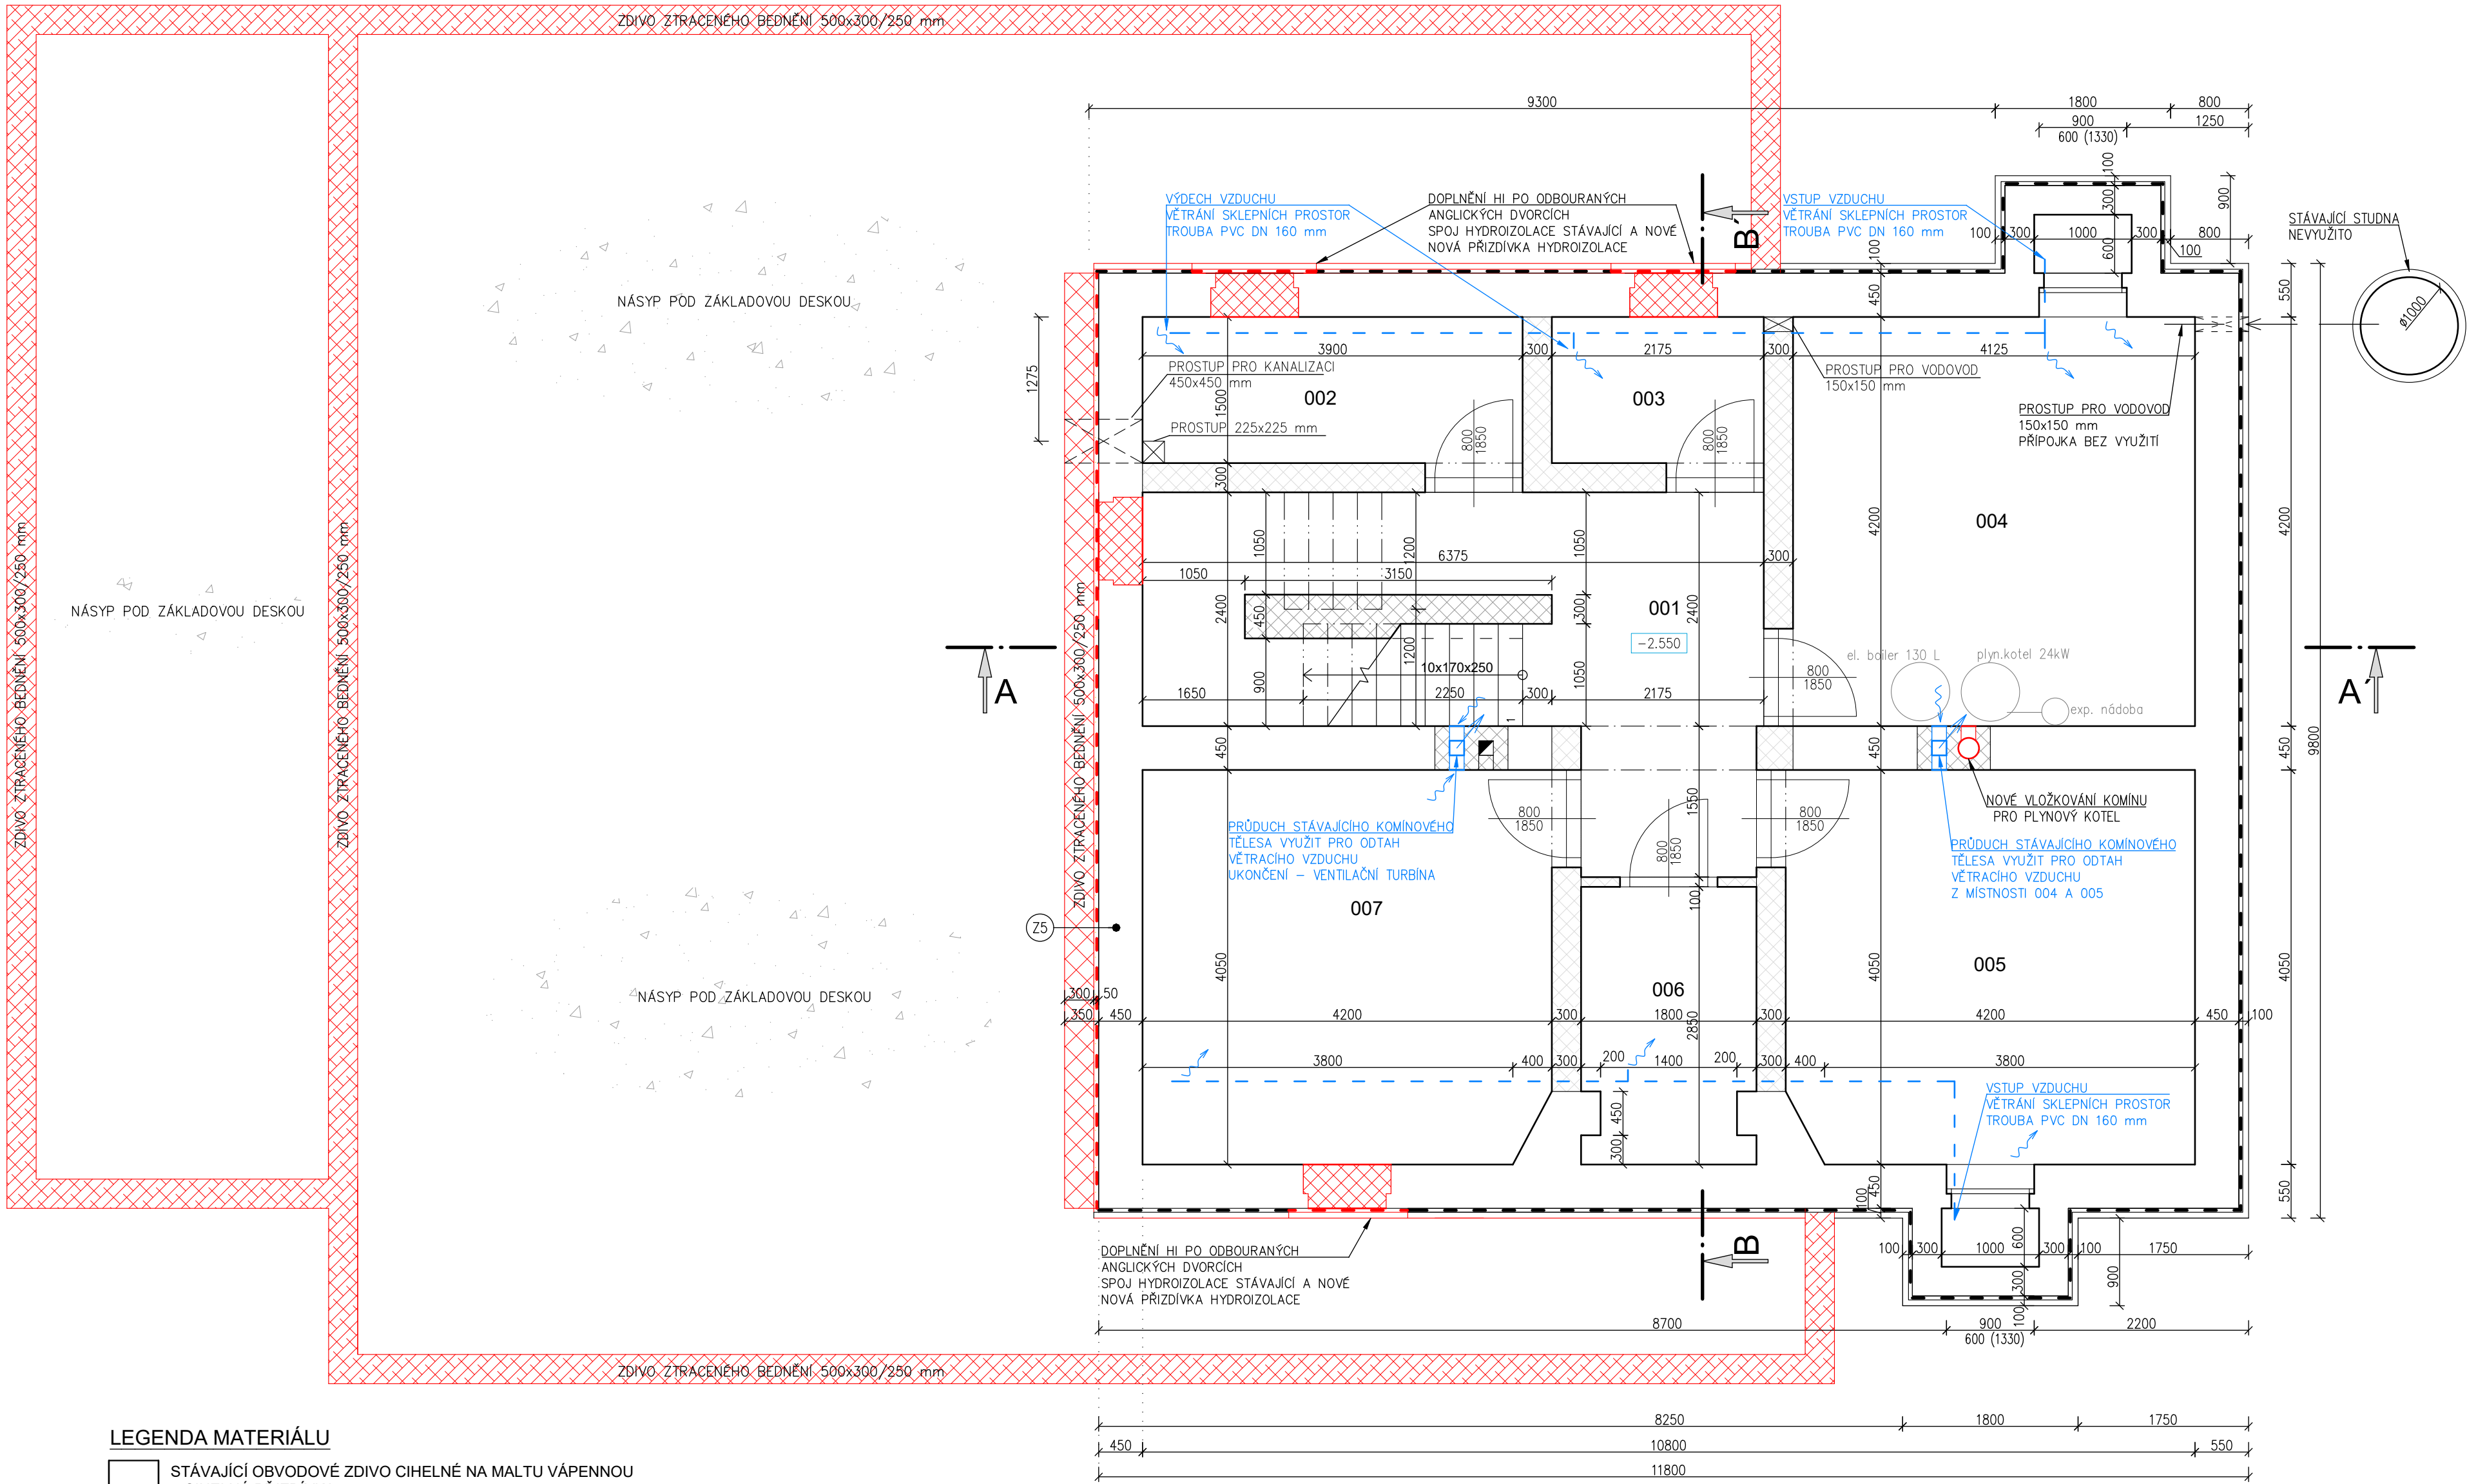

LEGENDA MATERIÁLU

- STÁVAJÍCÍ OBVODOVÉ ZDÍVO CIHELNÉ NA MALTU VÁPENNOU + CIHELNÁ PŘÍZDÍVKA
- STÁVAJÍCÍ VNITŘNÍ ZDÍVO CIHELNÉ NA MALTU VÁPENNOU
- ZDÍVO ZTRACENÉHO BEDNĚNÍ 500x300/250 mm
- NOVÉ VÝPLŇOVÉ ZDÍVO - CIHLA PÁLENÁ PLNÁ 290x140x65 mm
- PŘÍVOD VĚTRACÍHO VZDUCHU 1.PP
- PVC DN 160 mm

POZNÁMKA

- STÁVAJÍCÍ KONSTRUKCE 1.PP JSOU KÓTOVÁNY V KOORDINAČNÍCH ROZMĚRECH BEZ OMÍTEK A OPRAVY POVRCHU
- SVISLÁ HYDROIZOLACE SUTERÉNIHO ZDÍVA - 3x ASFALTOVÝ NATĚR + 2x LEPENKA A500 + OCHRANNÁ CIHELNÁ PŘÍZDÍVKA
- VODOROVNÁ HYDROIZOLACE - 3x ASFALTOVÝ NATĚR + 2x LEPENKA A500
- PODLAHA V SUTERÉNU TVOŘENA BETONOVOU MAZANINOU S CEMENTOVÝM POTĚREM
- DVEŘNÍ KRÍDLA V SUTERÉNU DŘEVĚNÁ ATYPIČKA, ZÁRUBNĚ DŘEVĚNÉ FOŠNOVÉ
- SCHODIŠTĚ DO SUTERÉNU ŽELEZOBETONOVÉ MONOLITICKÉ OBOUSTRANĚ PODPOROVANÉ

LEGENDA MÍSTNOSTÍ

ČÍSLO	ÚČEL MÍSTNOSTI	PLOCHA (m²)	POVRCHOVÉ ÚPRAVY		POZNÁMKA
			PODLAH	STĚN	
001	CHODBA	14,15	BETONOVÁ MAZANINA	OMÍTKA	
002	KOMORA	5,85	BETONOVÁ MAZANINA	OMÍTKA	
003	VODÁRNA	3,27	BETONOVÁ MAZANINA	OMÍTKA	
004	SKLAD PALIVA	17,35	BETONOVÁ MAZANINA	OMÍTKA	
005	ARCHIV	17,01	BETONOVÁ MAZANINA	OMÍTKA	
006	SKLEP	4,95	BETONOVÁ MAZANINA	OMÍTKA	
007	ARCHIV	17,01	BETONOVÁ MAZANINA	OMÍTKA	

±0,000=237,547 m n.m. B.p.v. = podlaha 1.NP stávajícího objektu

Zodp.projektant:	Vypracoval:	Kreslil:	Tech.kontrola:	escon projekce & design	
Ing. Petr Kocourek	Ing. Dalibor Schmiedt	Tomáš Krejčí			
Kraj: Olomoucký	Místo: Týnecká 98, Velký Týnec, Čechovice kát.ú.z. Čechovice [618845]	č. parc. 207	Formát:	6 xA4	
Stavebník: OBEC VELKÝ TÝNEC Zámecká 35, 783 72 Velký Týnec	Účel	DPS	Datum:	1/2024	
Název stavby:	STAVEBNÍ ÚPRAVY OBJEKTU TÝNECKÁ Č.P. 98, ČECHOVICE		Č.zakázky		
Obsah výkresu:	PŮDORYS 1.PP		Měřítko:	1:50	Číslo výkresu: D.1.1.10