


PŮDORYS 2.NP
M1:50

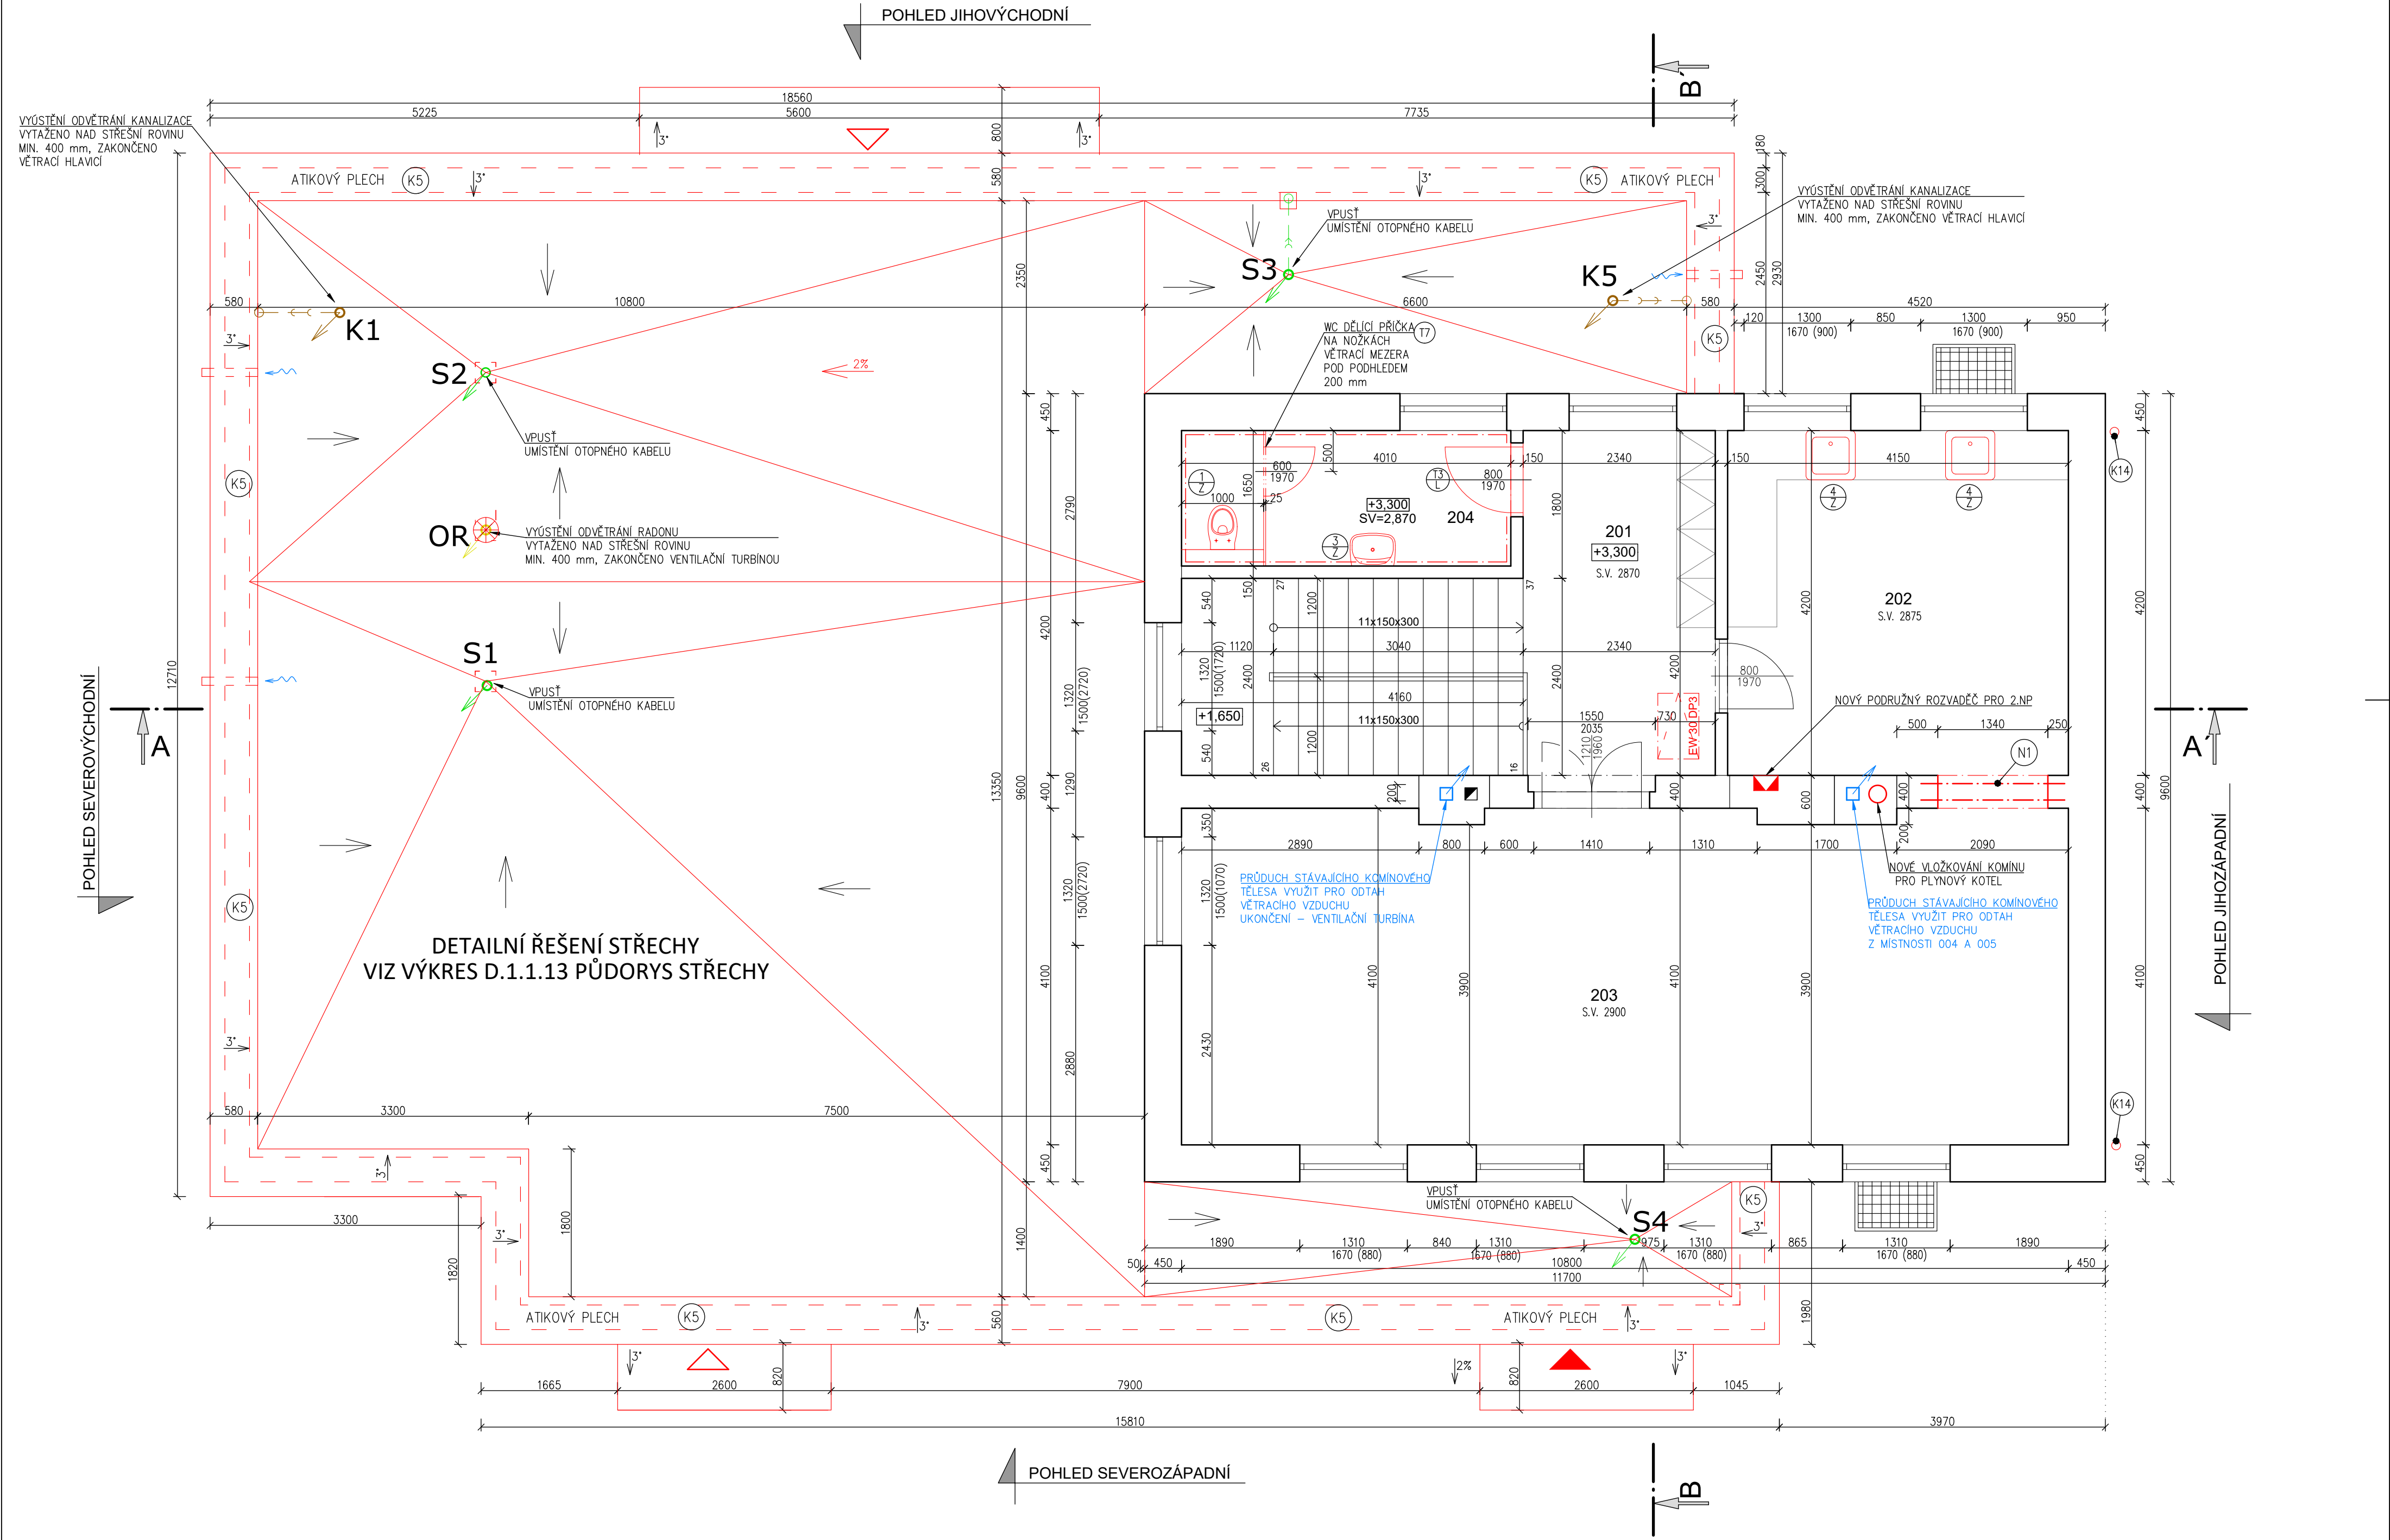

LEGENDA MATERIÁLU

- STÁVAJÍCÍ NOSNÉ ZDIVO CIHELNÉ NA MALTU VÁPENNOU
- STÁVAJÍCÍ ZDIVO CIHELNÉ NA MALTU VÁPENNOU
- NOVÉ KONSTRUKCE

POZNÁMKA

VÝPIS KLEMPÍŘSKÝCH VÝROBKŮ - VIZ D.1.1.21 SKLADBY KONSTRUKCÍ

OTOPNÉ KABELY STŘEŠNÍCH VPUSŤÍ NAPOJENY
NA NOVÝ PODRUŽNÝ ROZVADEČ VE 2.NP, m.č. 202

TABULKA MÍSTNOSTÍ

Č.	Název místnosti	Plocha (m ²)	Nákladní vrstva	Ozn.	Povrchová úprava zdí
201	CHODBA	9,7	TERACO		OMÍTKA
202	TECHNICKÁ MÍSTNOST	17,4	DŘEVĚNÉ VLYSY		OMÍTKA
203	SPOLEČENSKÁ MÍSTNOST	43,8	PVC		OMÍTKA
204	UMÝVÁRNA - ŽENY	6,6	KERAMICKÁ DLAŽBA		KERAM. OBKLAD/OMÍTKA
PLOCHA CELKEM		77,5			

OCELOVÉ NOSNÍKY 2.NP

OZN.	POPIS	ROZMĚRY Š x V (mm)	DĚLKA (mm)	ULOŽENÍ (mm)	SVĚTLOST (mm)	POČET OTVORŮ
N1	2x OCELOVÝ "I" NOSNÍK Č.120	58x120	1740	200/200	1340	1

±0,000=237,547 m n.m. B.p.v. = Podlaha 1.NP stávajícího objektu

Zodp.projektant:	Vypracoval:	Kreslil:	Tech.kontrola:	escon projekce & design
Ing. Petr Kocourek	Ing. Dalibor Schmidt	Tomáš Krejčí		
Kraj: Olomoucký	Místo: Týnecká 98, Velký Týnec - Čechovice katastr. území: Čechovice (618845)	č. parc. 207	Formát:	6 x A4
Stavebník: OBEC VELKÝ TÝNEC Týnecká 35, 783 72 Velký Týnec			Datum:	1/2024
Název stavby:	STAVEBNÍ ÚPRAVY OBJEKTU TÝNECKÁ Č.P. 98, ČECHOVICE			Účel: DPS
Obsah výkresu:	PŮDORYS 2.NP			Číslo výkresu: D.1.1.12