


M1:50

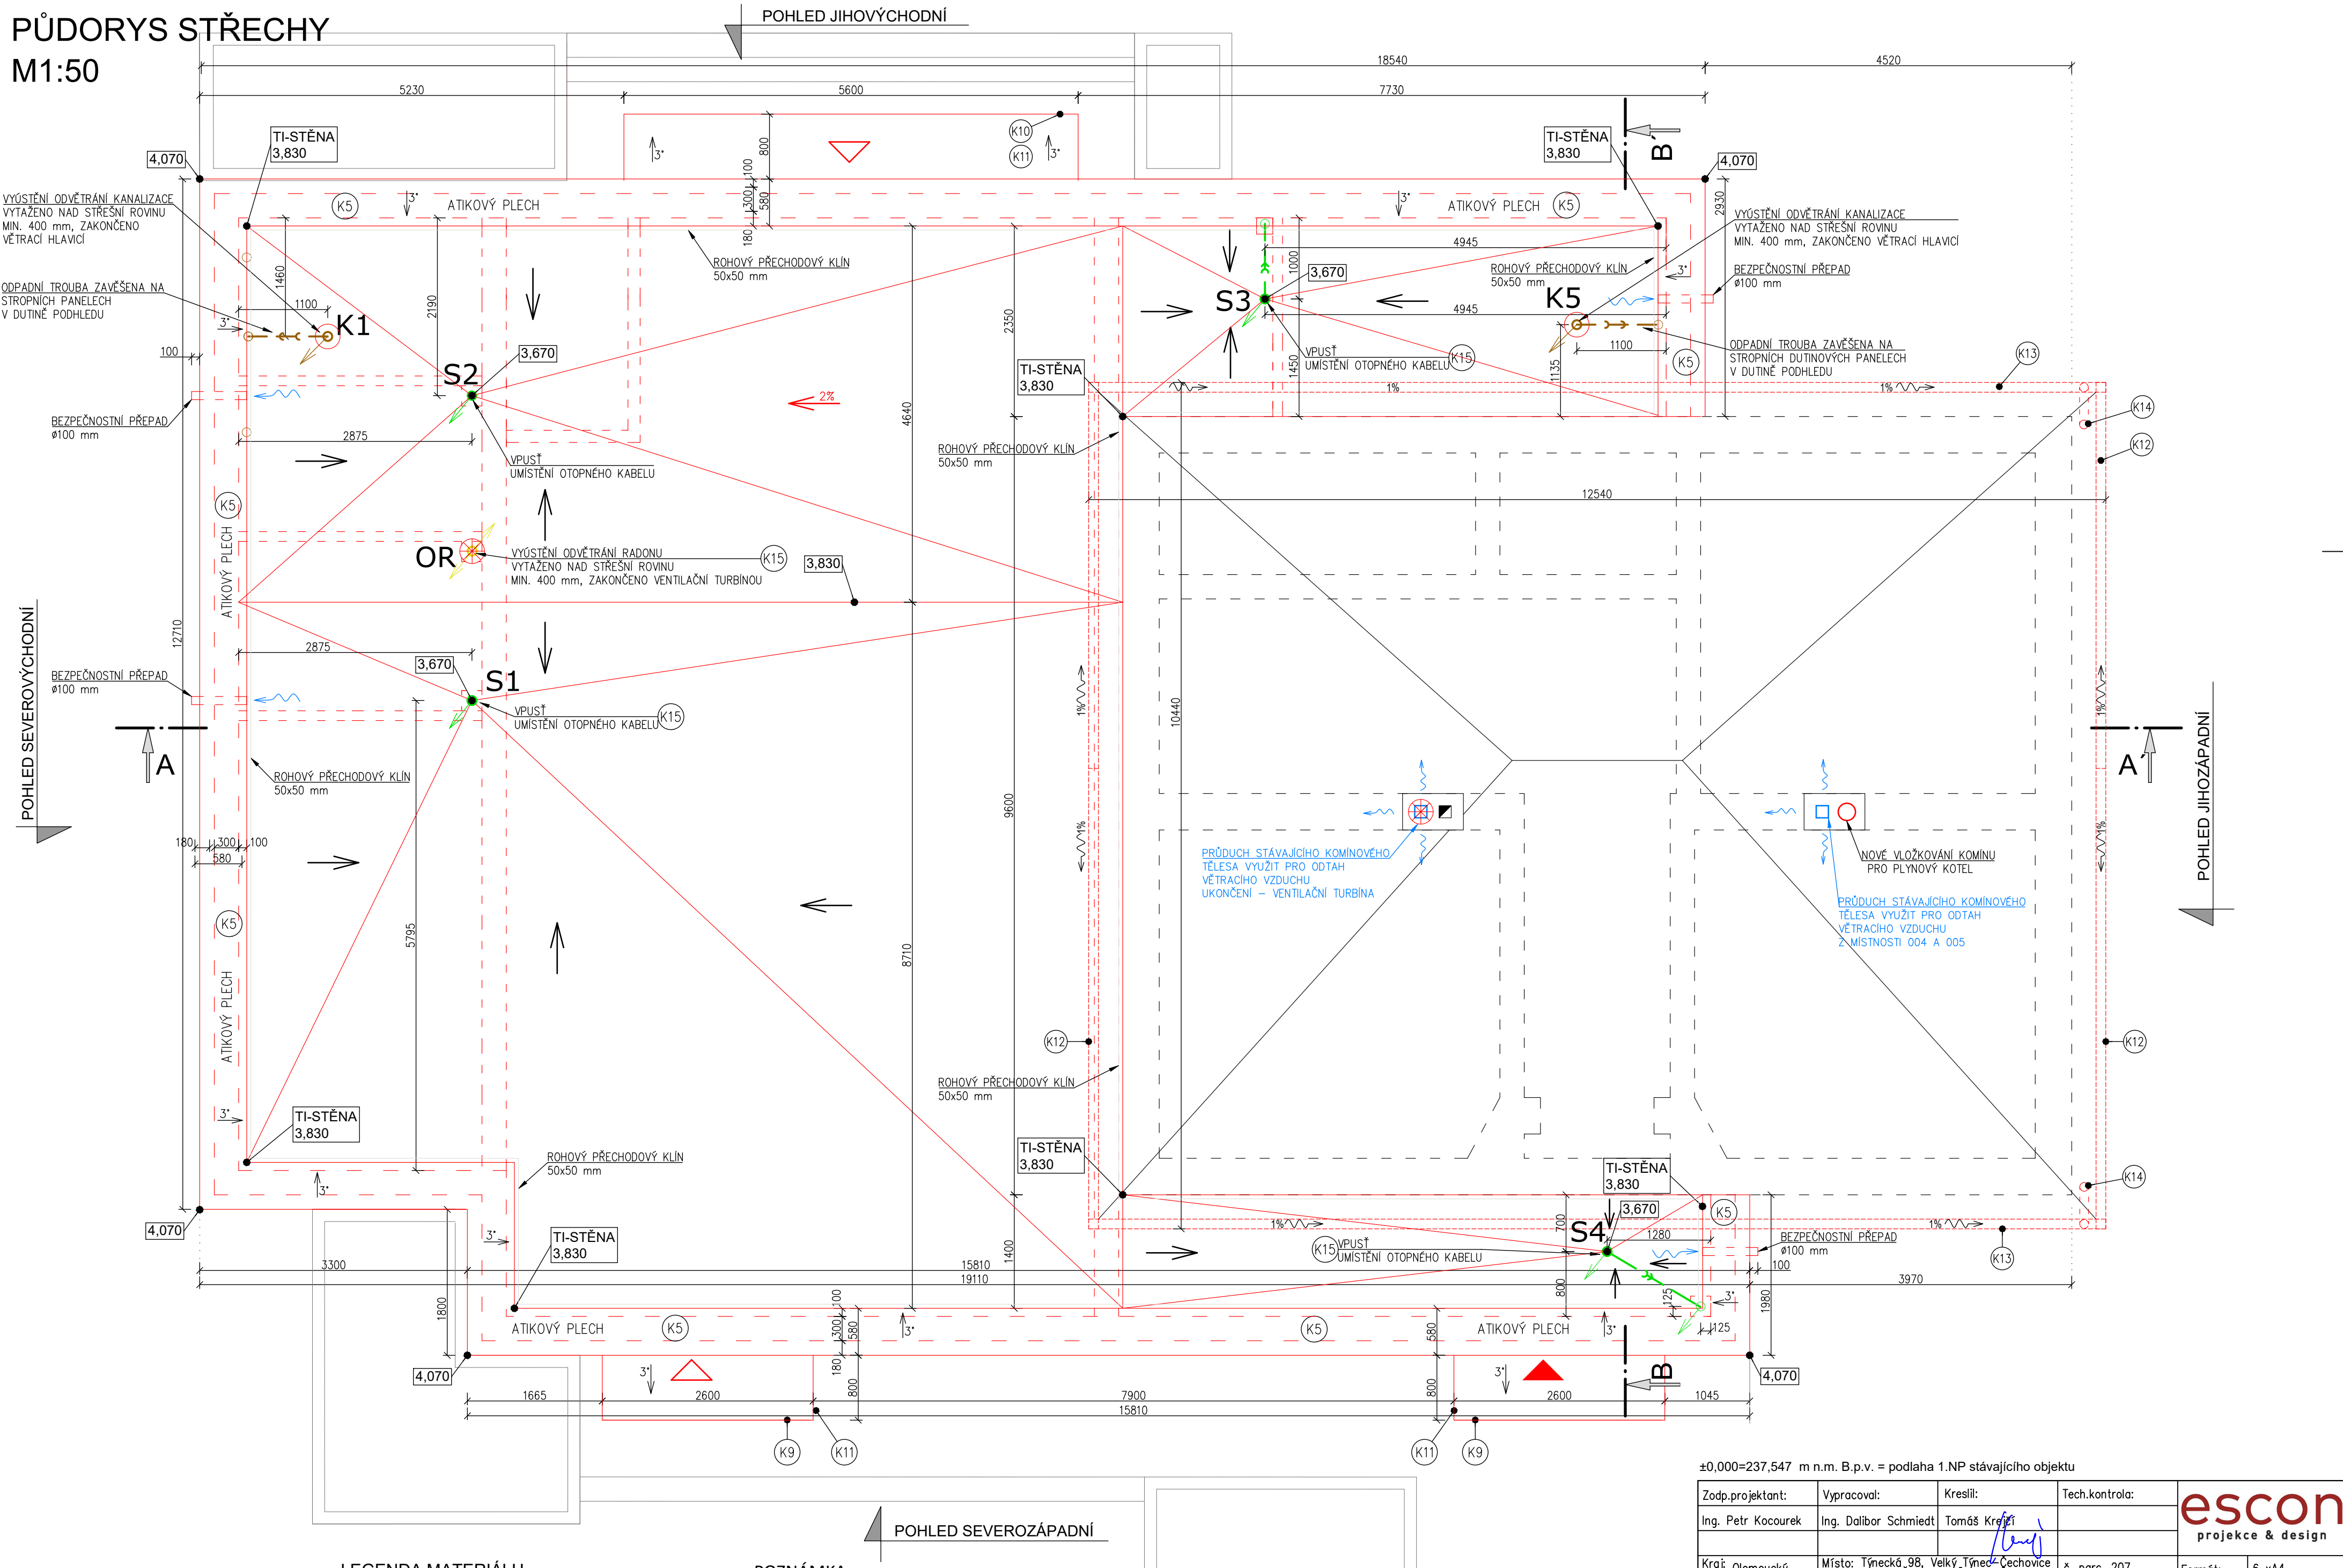

LEGENDA MATERIÁLU

- 
 SVODY DEŠŤOVÝCH VOD, PVC HTEM DN 110
 VELENÉ V DUTINĚ SDK PODHLEDU
 (K5) 
 ATIKOVÝ PLECH, dl. 57,1 m
 SVODY DEŠŤOVÝCH VOD, PVC HTEM DN 110

POZNÁMKA

VÝPIS KLEMPÍŘSKÝCH VÝROBKŮ - VIZ D.1.1.21 SKLADBY KONSTRUKCÍ

OTOPNÉ KABELY STŘEŠNÍCH VPUSTÍ NAPOJENY
NA NOVÝ PODRUŽNÝ ROZVADĚČ VE 2.NP, m.č. 202

±0,000=237,547 m n.m. B.p.v. = podlaha 1.NP stávajícího objektu

Zodp.projektant:	Vypracoval:	Kreslil:	Tech.kontrola:	escon projekce & design	
Ing. Petr Kocourek	Ing. Dalibor Schmiedt	Tomáš Krejčí			
					
Kraj: Olomoucký	Místo: Týnecká 98, Velký Týnec	Týnec nad Sázavou	č. parc. 207	Formát:	6 x A4
Stavebník: OBEC VELKÝ TÝNEC	Kat.ú.z. Čechovice [618845]			Datum:	1/2024
Název stavby:	STAVEBNÍ ÚPRAVY OBJEKTU TÝNECKÁ Č.P. 98, ČECHOVICE			Účel	DPS
				Č.zakázky	
Obsah výkresu:	PŮDORYS STŘECHY			Měřítko:	Číslo výkresu:
				1: 50	D.1.1.13