


PODÉLNÝ ŘEZ A-A'

M1:50

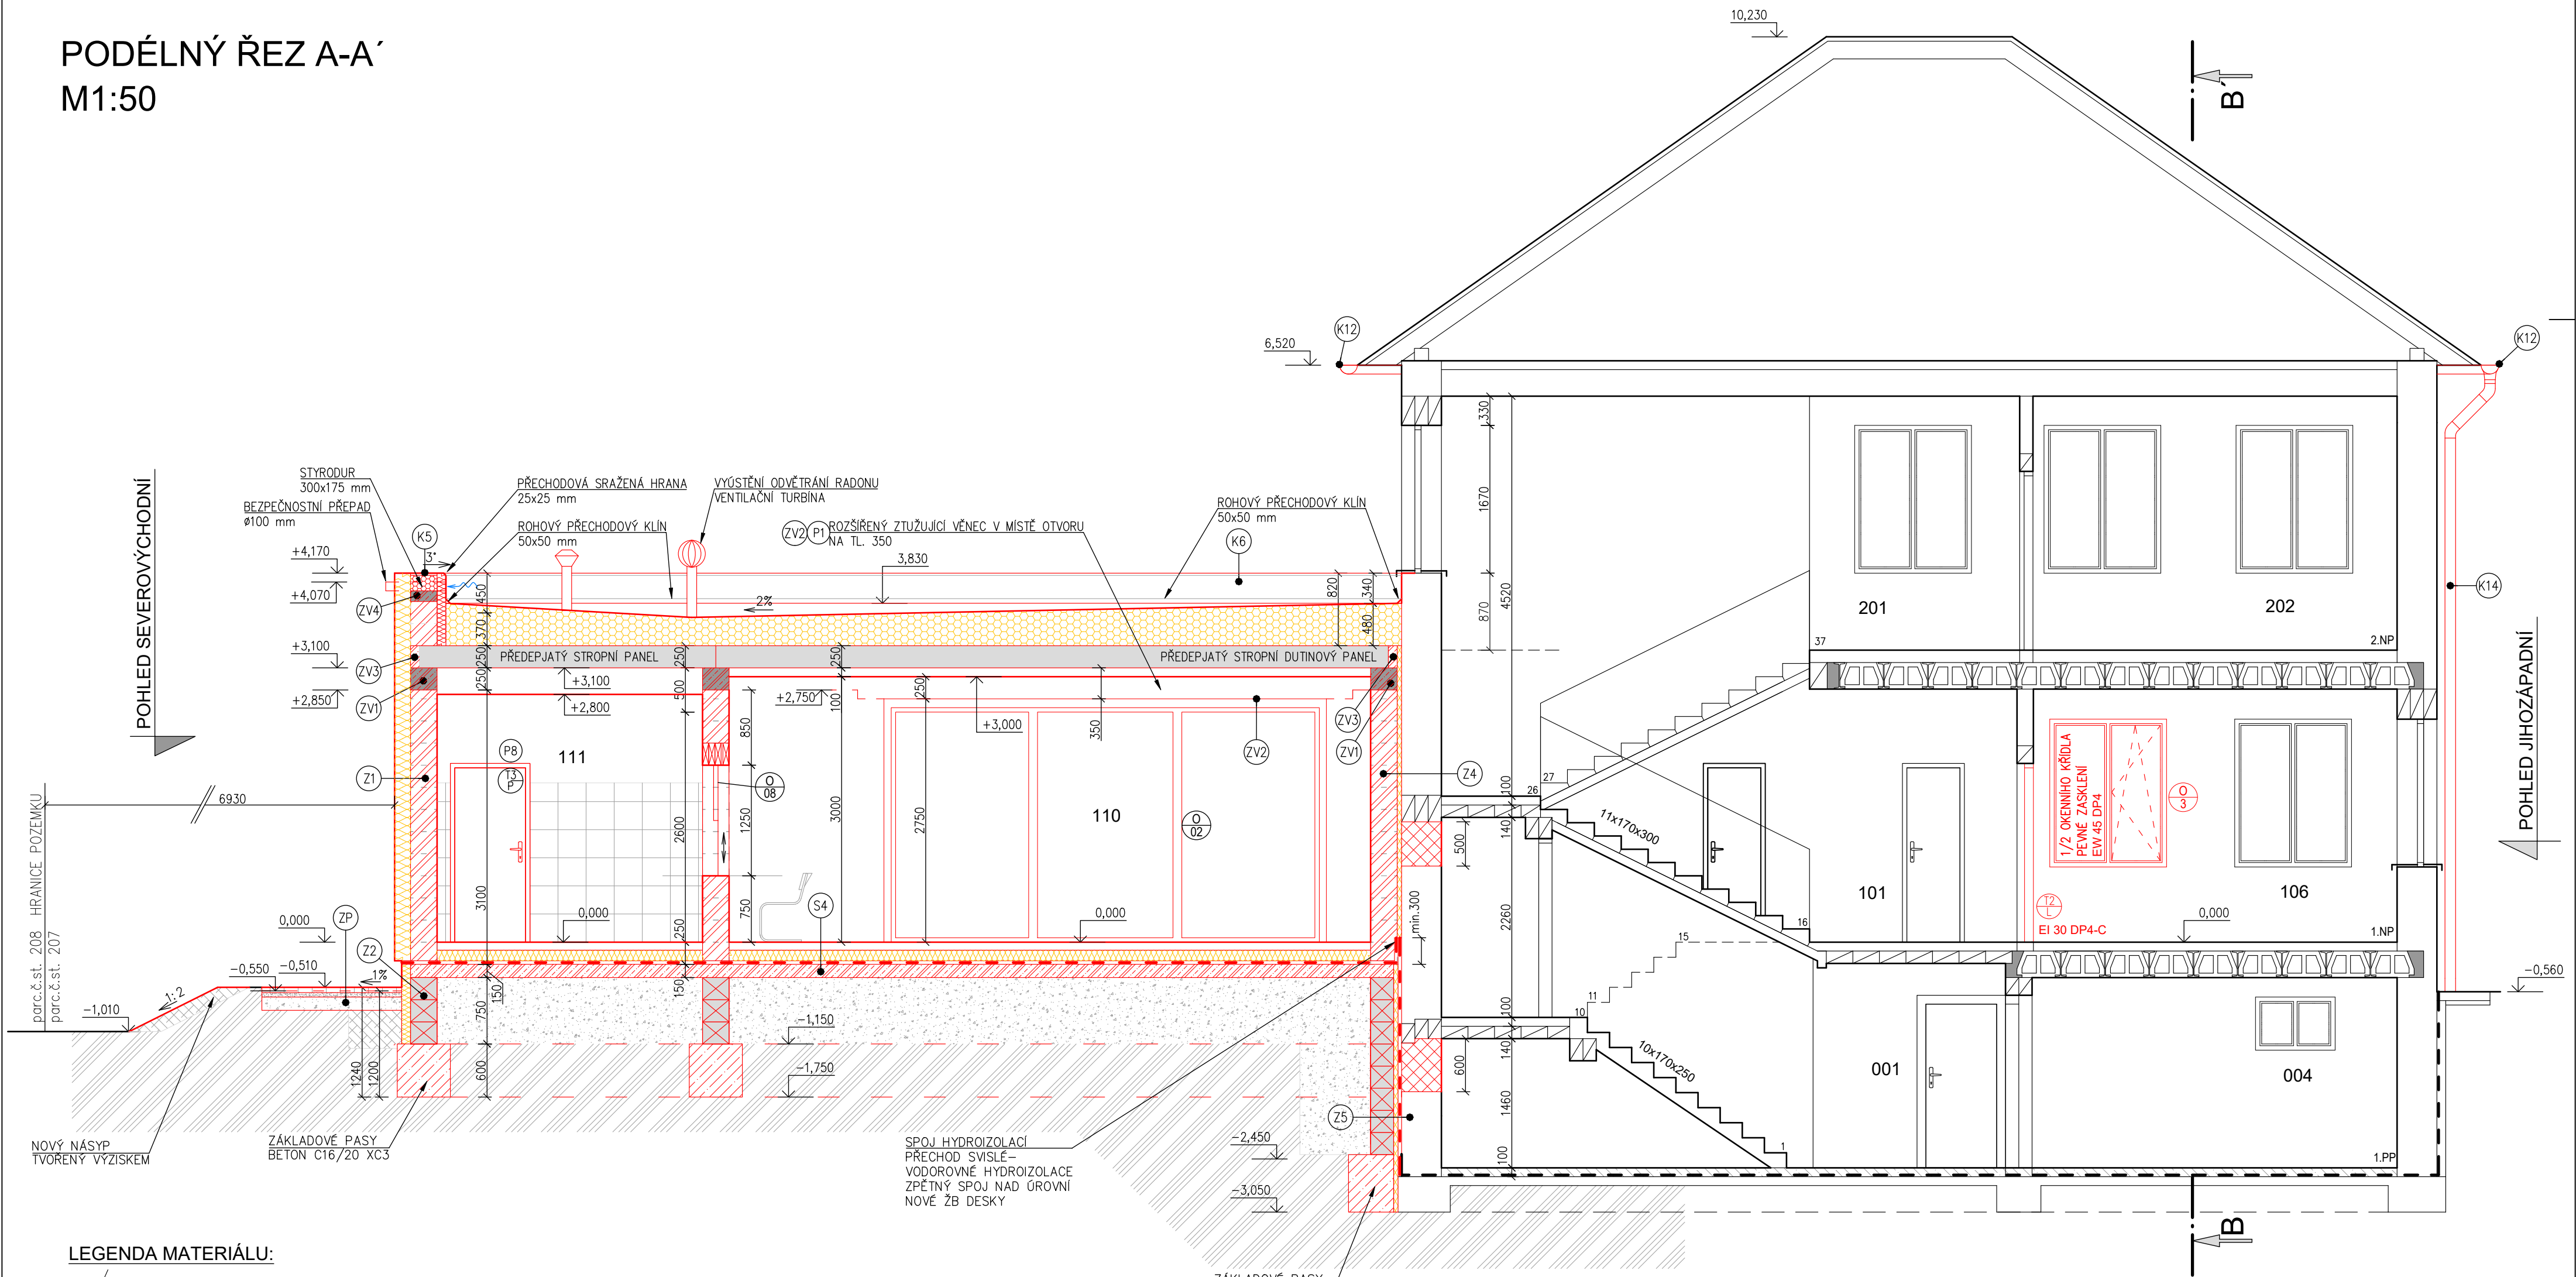

LEGENDA MATERIÁLU:

- STÁVAJÍCÍ OBVODOVÉ ZDIVO A VNITŘNÍ KONSTRUKCE
- OBVODOVÉ A VNITŘNÍ TEPELNÉ IZOLAČNÍ KERAMICKÉ NOSNÉ ZDIVO tl. 300mm NA MALTU PRO TENKÉ SPÁRY
- BROUŠENÉ KERAMICKÉ CIHLY 14 cm NA MALTU PRO TENKÉ SPÁRY
- BROUŠENÉ KERAMICKÉ CIHLY 11,5 cm NA MALTU PRO TENKÉ SPÁRY
- CIHLA PÁLENÁ PLNÁ 290x140x65 mm
- KONSTRUKCE Z BETONU
- KONSTRUKCE Z VYZTUŽENÉHO BETONU
- TEPELNÁ IZOLACE EPS 150 TL300 mm SPÁDOVÉ TI KLÍNY EPS 150, TL. 20/180 mm
- NOVÁ TEPELNÁ IZOLACE 180 mm - FASÁDNÍ MINERÁLNÍ VATA, $\lambda_D = 0,036 \text{ W.m}^{-1}.\text{K}^{-1}$
- VÝPLŇOVÝ STYRODUR, DUTINA STARÉ / NOVÉ ZDIVO - STYRODUR tl. 50 mm PO ÚROVŇ STÁVAJÍCÍ ZÁKLADOVÉ SPÁRY
- NOVÁ HYDROIZOLACE, NATAVOVANÝ ŽIVIČNÝ PÁS NA ZDIVU STÁVAJÍCÍ ČÁSTI PO ÚROVŇ STÁVAJÍCÍ ZÁKLADOVÉ SPÁRY

POZNÁMKA

VÝPIS KLEMPÍŘSKÝCH VÝROBKŮ - VIZ D.1.1.21 SKLADBY KONSTRUKCÍ

OTOPNÉ KABELY STŘEŠNÍCH VPUSTÍ NAPOJENY NA NOVÝ PODRUŽNÝ ROZVADĚČ VE 2.NP, m.č. 202

PODROBNOSTI PRO PROVÁDĚNÍ A DIMENZOVÁNÍ BUDOU SOUČÁSTÍ DOKUMENTACE ZHOTOVITELE
±0,000=237,547 m n.m. B.p.v. = podlaha 1.NP stávajícího objektu

Zodp.projektant:	Vypracoval:	Kreslil:	Tech.kontrola:	escon projekce & design	
Ing. Petr Kocourek	Ing. Dalibor Schmiedt	Tomáš Krejčí			
Kraj: Olomoucký	Místo: Týnecká 98, Velký Týnec, Čechovice kát.ú. Čechovice [618845]	č. parc. 207	Formát:	6 x A4	
Stavebník: OBEC VELKÝ TÝNEC Zámecká 35, 783 72 Velký Týnec	Datum:	1/2024			
Název stavby:	STAVEBNÍ ÚPRAVY OBJEKTU TÝNECKÁ Č.P. 98, ČECHOVICE		Účel:	DPS	
			Č.zakázky		
Obsah výkresu:	PODÉLNÝ ŘEZ A-A'		Měřítko:	Číslo výkresu:	
			1: 50	D.1.1.14	