


PŘÍČNÝ ŘEZ B-B'
M1:50

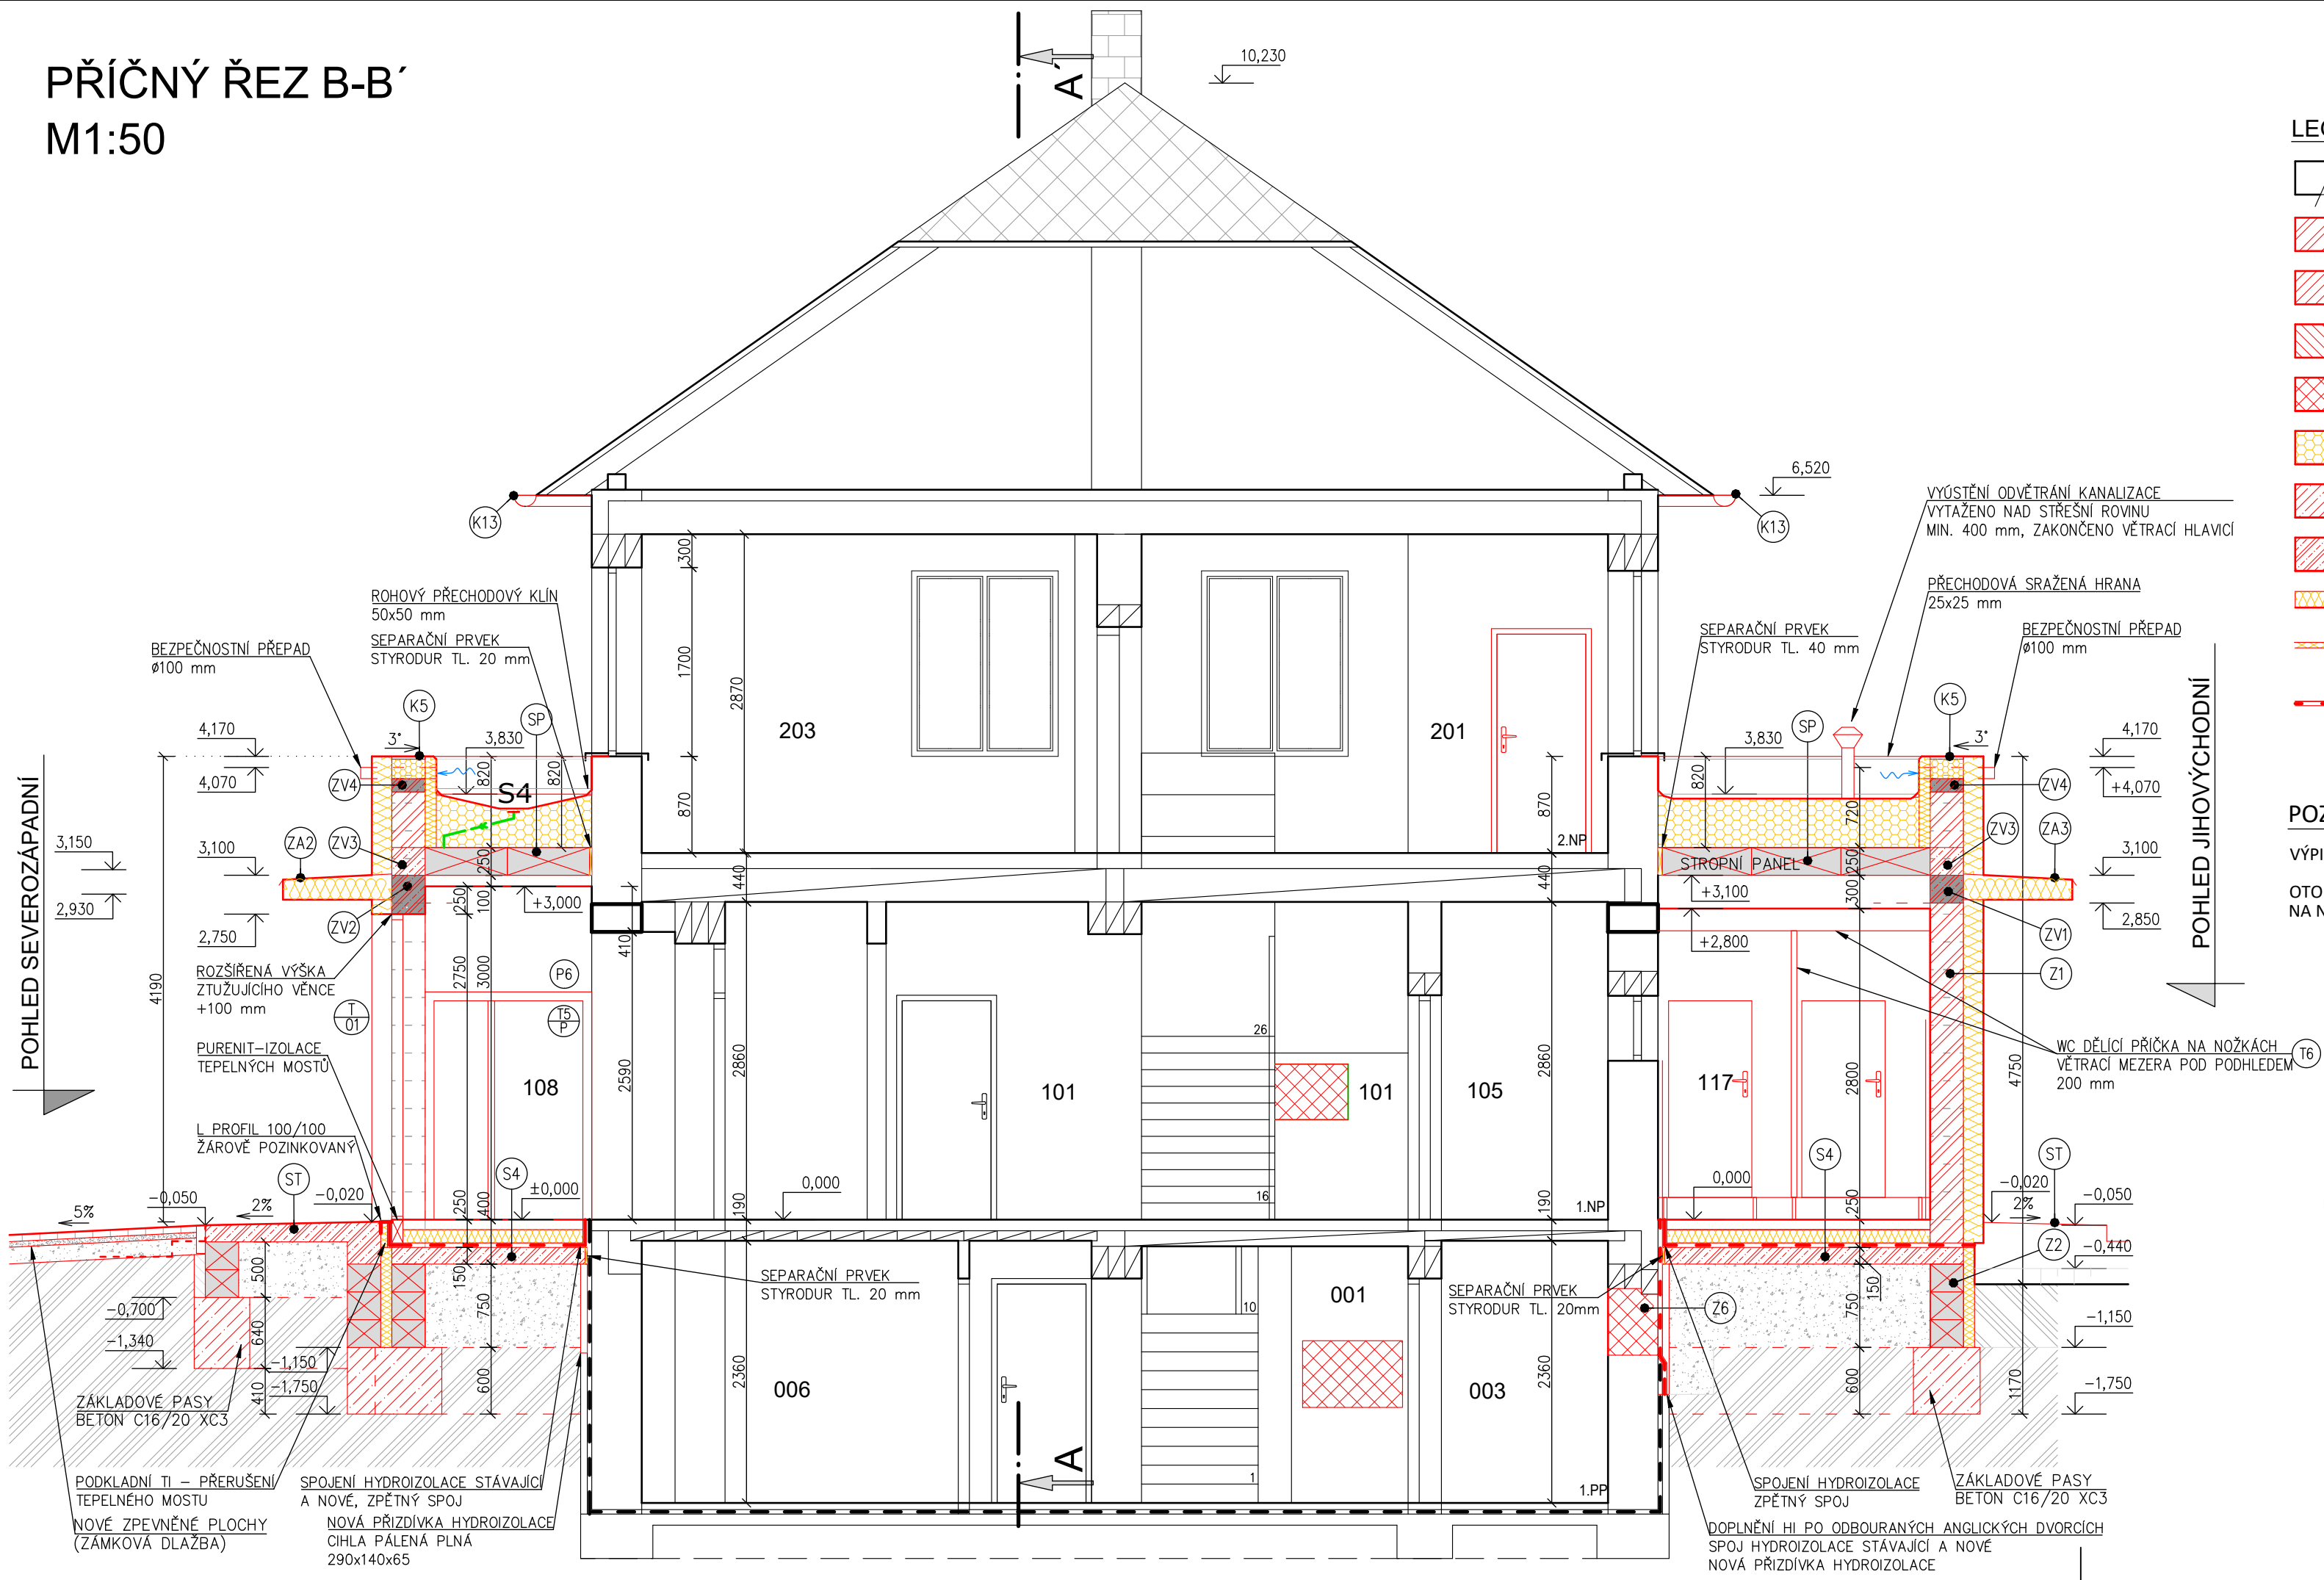

LEGENDA MATERIÁLU:

- | | |
|--|---|
| | STÁVAJÍCÍ OBVODOVÉ ZDIVO A VNITŘNÍ KONSTRUKCE |
| | OBVODOVÉ A VNITŘNÍ TEPELNĚ IZOLAČNÍ KERAMICKÉ NOSNÉ ZDIVO tl. 300mm
NA MALTU PRO TENKÉ SPÁRY |
| | BROUŠENÉ KERAMICKÉ CIHLY 14 cm NA MALTU PRO TENKÉ SPÁRY |
| | BROUŠENÉ KERAMICKÉ CIHLY 11,5 cm NA MALTU PRO TENKÉ SPÁRY |
| | CIHLA PÁLENÁ PLNÁ
290x140x65 mm |
| | TEPELNÁ IZOLACE EPS 150 TL300 mm
SPÁDOVÉ TI KLÍNY EPS 150, TL. 20/180 mm |
| | KONSTRUKCE Z BETONU |
| | KONSTRUKCE Z VYZTUŽENÉHO BETONU |
| | NOVÁ TEPELNÁ IZOLACE 180 mm - FASÁDNÍ MINERÁLNÍ VATA, $\lambda_D = 0,036 \text{ W.m}^{-1}.\text{K}^{-1}$ |
| | VÝPLŇOVÝ STYRODUR, DUTINA STARÉ / NOVÉ ZDIVO - STYRODUR tl. 50 mm
PO ÚROVEŇ STÁVAJÍCÍ ZÁKLADOVÉ SPÁRY |
| | NOVÁ HYDROIZOLACE, NATAVOVANÝ ŽIVIČNÝ PÁS NA ZDIVU STÁVAJÍCÍ ČÁSTI
PO ÚROVEŇ STÁVAJÍCÍ ZÁKLADOVÉ SPÁRY |

POZNÁMKA

VÝPIS KLEMPÍŘSKÝCH VÝROBKŮ - VIZ D.1.1.21 SKLADBY KONSTRUKCÍ

OTOPNÉ KABELY STŘEŠNÍCH VPUSTÍ NAPOJENY
NA NOVÝ PODRUŽNÝ ROZVADĚČ VE 2.NP, m.č. 202

PODROBNOSTI PRO PROVÁDĚNÍ A DIMENZOVÁNÍ BUDOU SOUČÁSTÍ DOKUMENTACE ZHOTOVITELE
±0,000=237,547 m n.m. B.p.v. = podlaha 1.NP stávajícího objektu

Zodp.projektant:	Vypracoval:	Kreslil:	Tech.kontrola:		
Ing. Petr Kocourek	Ing. Dalibor Schmiedt	Tomáš Křeščí			
Kraj: Olomoucký	Místo: Týnecká 98, Velký Týnec, Čechovice kat.ú.z. Čechovice [618845]		č. parc. 207	Formát:	3 xA4
Stavebník: OBEC VELKÝ TÝNEC Zámecká 35, 783 72 Velký Týnec				Datum:	1/2024
Název stavby: STAVEBNÍ ÚPRAVY OBJEKTU TÝNECKÁ Č.P. 98, ČECHOVICE				Účel	DPS
				Č.zakázky	
Obsah výkresu: PŘÍČNÝ ŘEZ B-B'				Měřítko: 1:50	Číslo výkresu: D.1.1.15