


PŮDORYS STROPNÍ KONSTRUKCE
M1:50

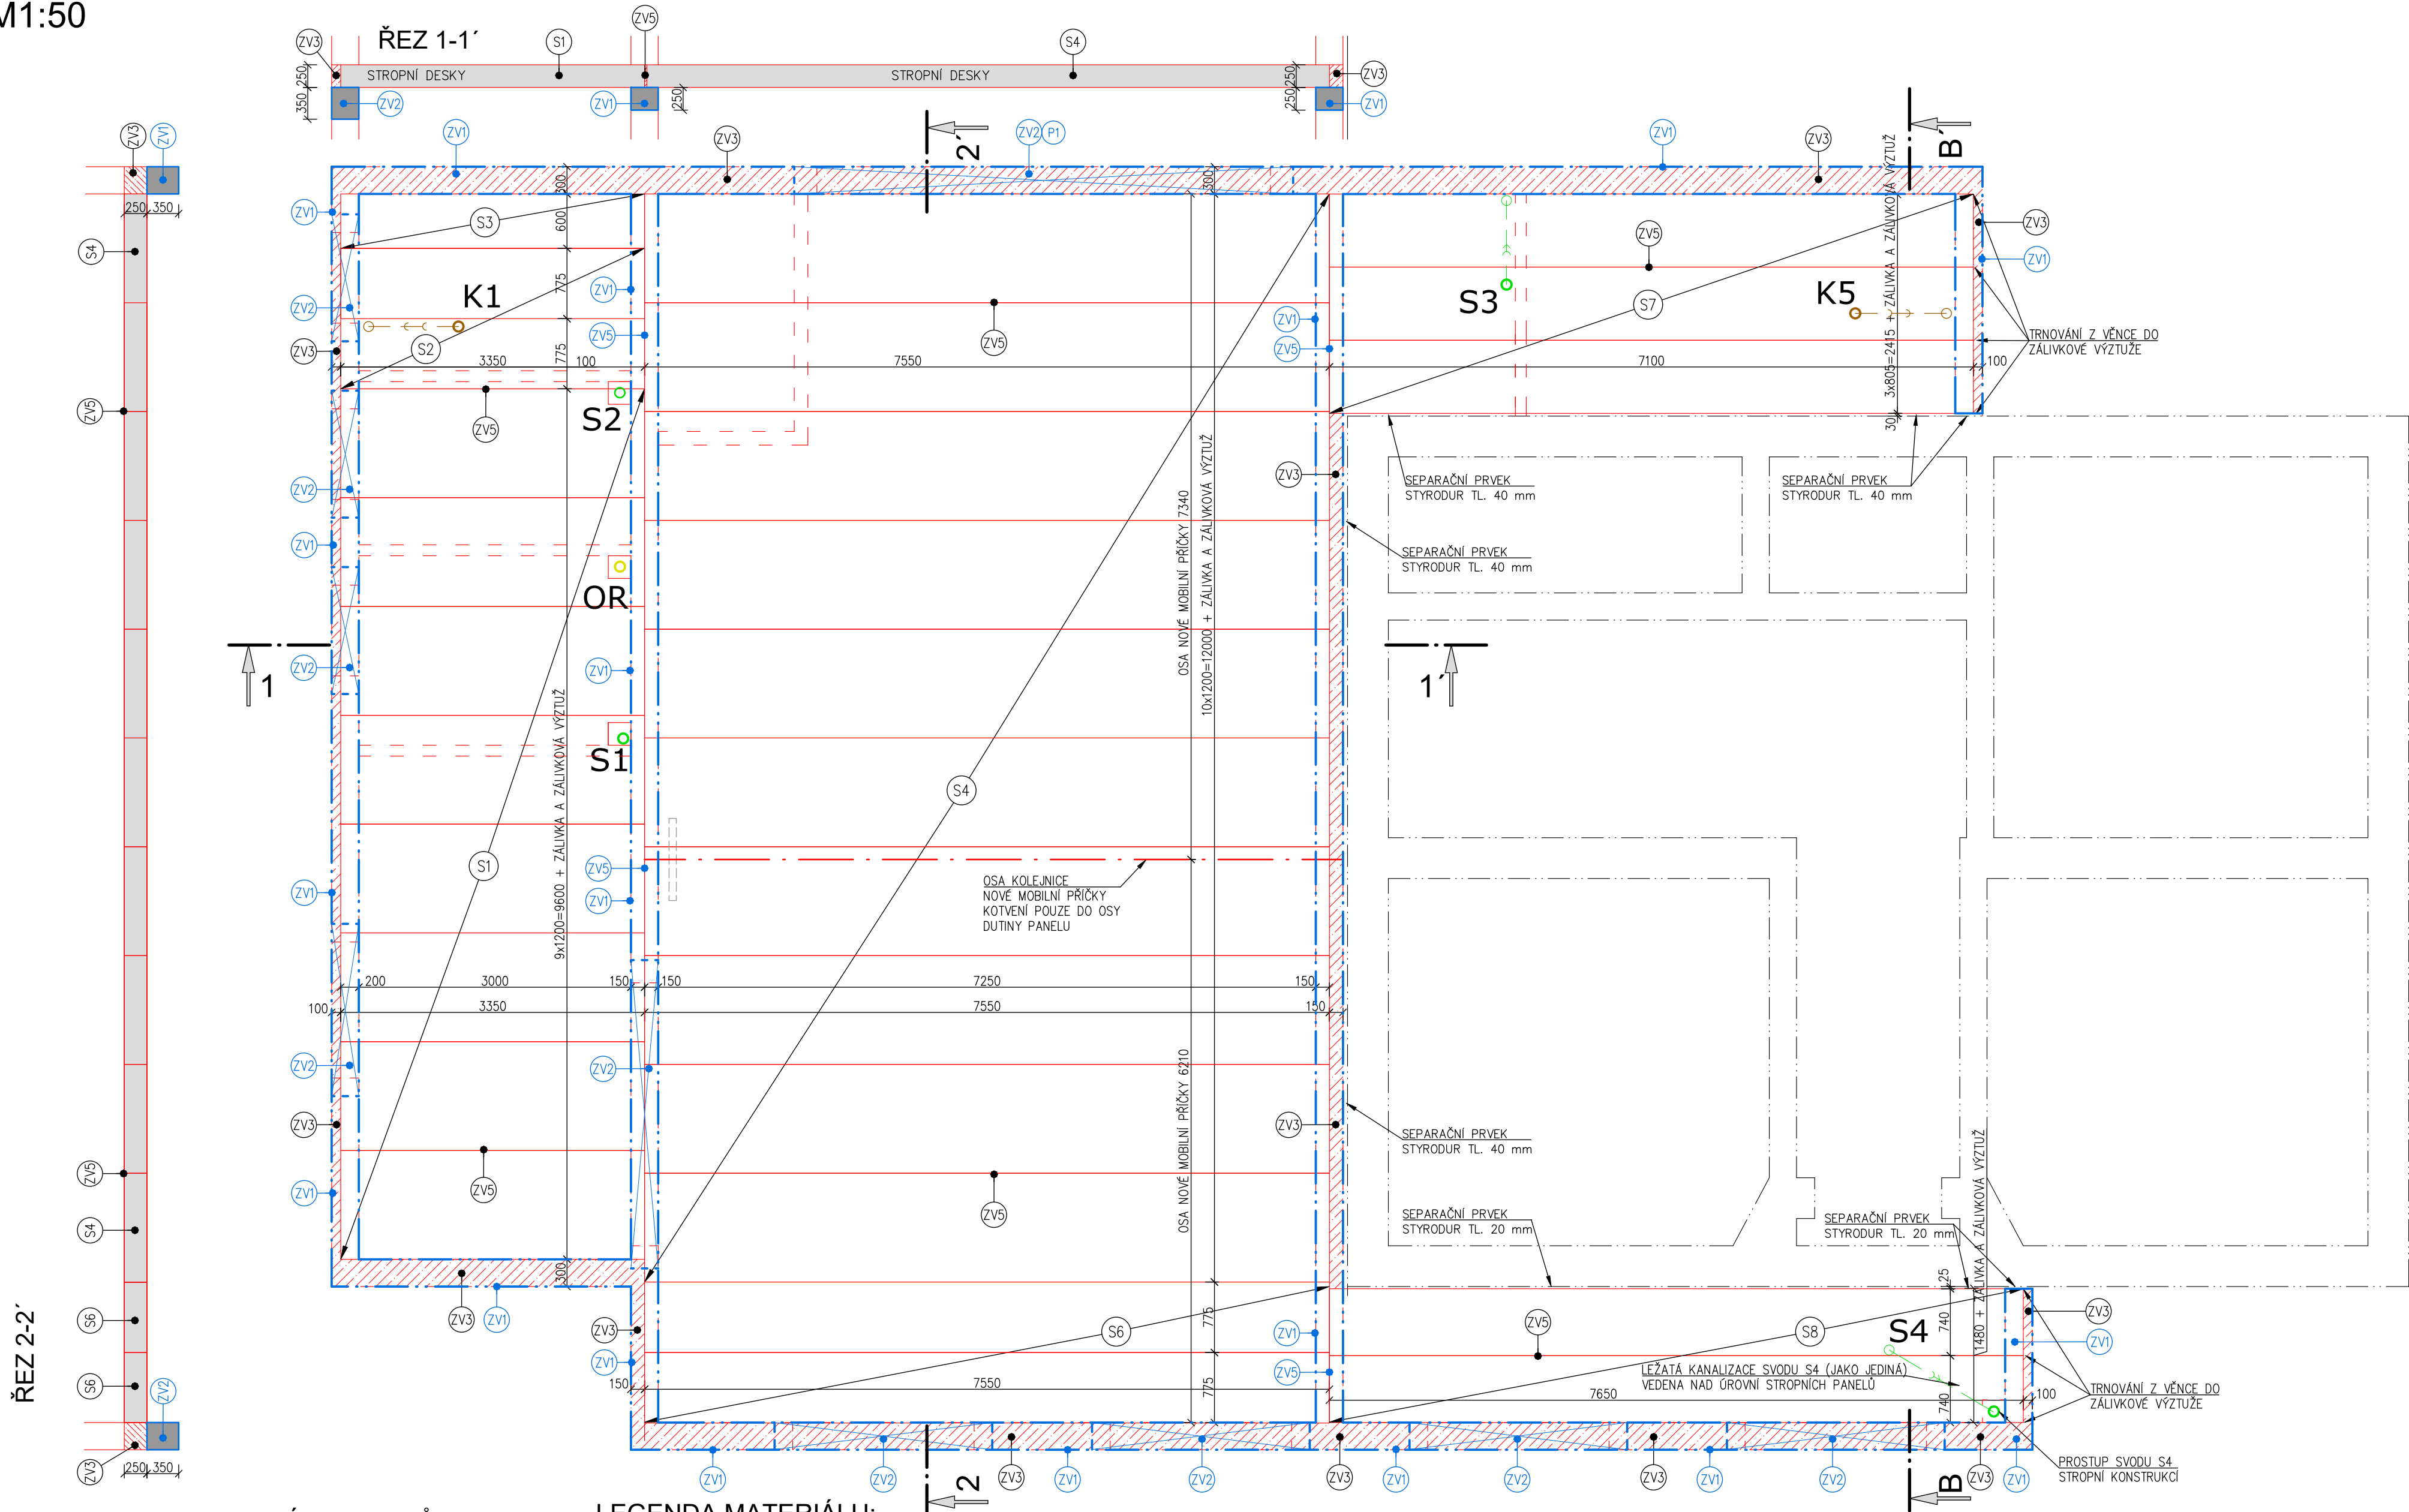

LEGENDA SVISLÝCH SVODŮ

OR

ODVĚTRÁNÍ RADONU Z PODLOŽÍ DN 125 PŘES ZÁKLADOVOU DESKU. VERTIKÁLNÍ PLYNOTĚSNÉ POTRUBÍ VYVEDENÉ NAD STŘEŠNÍ ROVINU – VENTILÁTOR / VENTILAČNÍ TURBÍNK (HLAVICE) STOUPACÍ POTRUBÍ V PROSTORU PODKROVÍ OPATŘIT TEPELNOU IZOLACÍ TL. 40 mm

K1+K5

VÝVODY LEŽATÉ SPLAŠKOVÉ KANALIZACE KG DN 110 PŘES ZÁKLADOVOU DESKU, VERTIKÁLNÍ PLYNOTĚSNÉ POTRUBÍ VYVEDENÉ NAD STŘEŠNÍ ROVINU

S

SVOD DEŠŤOVÉ KANALIZACE DN 100 mm

POZNÁMKA

PŘEDPJATÉ PANELE NESMÍ SE DOTÝKAT V PODÉLNÉM SMĚRU VĚNCŮ VYJMA KONCOVÝCH PODPOR

LEGENDA MATERIÁLU:

ZV1

ŽB ZTUŽUJÍCÍ VĚNEC 300/250
BETON C20/25 XC1

ZV2

ŽB ZTUŽUJÍCÍ VĚNEC 300/350 mm
BETON C20/25 XC1
LOKÁLNĚ ZVĚTŠENÁ VÝŠKA VĚNCE NA 350 mm
ULOŽENÍ VĚNCE VE ZDIVU 200 mm

ZV3

ŽB ZTUŽUJÍCÍ VĚNEC
PO STRANÁCH STROPNÍCH PANELŮ
C20/25 XC1

ZV5

ZÁLIVKA + ZÁLIVKOVÁ VÝZTUŽ
BETON C25/30 - XC1

VÝKAZ MATERIÁLU

OZN.	NÁZEV	VÝŠKA	DĚLKA	ŠÍŘKA	POČET	POZN.
S1	SPIROLL PPD	250 / 3350	1200	9		
S2	SPIROLL PPD	250 / 3350	775	2		UPRAVENÝ TVAR PODÉLNÝM ŘEZEM
S3	SPIROLL PPD	250 / 3350	600	1		UPRAVENÝ TVAR PODÉLNÝM ŘEZEM
S4	SPIROLL PPD	250 / 7550	1200	10		
S5	SPIROLL PPD	250 / 7030	1200	1		
S6	SPIROLL PPD	250 / 7550	775	2		UPRAVENÝ TVAR PODÉLNÝM ŘEZEM
S7	SPIROLL PPD	250 / 7100	815	3		UPRAVENÝ TVAR PODÉLNÝM ŘEZEM
S8	SPIROLL PPD	250 / 7650	750	2		UPRAVENÝ TVAR PODÉLNÝM ŘEZEM

PODROBNOSTI PRO PROVÁDĚNÍ A DIMENZOVÁNÍ BUDOU SOUČÁSTÍ DOKUMENTACE ZHOTOVITELE
±0,000=237,547 m.n.m. B.p.v. = podlaha 1.NP stávajícího objektu

Zodp.projektant:	Vypracoval:	Kreslil:	Tech.kontrola:	escon projekce & design	
Ing. Petr Kocourek	Ing. Dalibor Schmiedt	Tomáš Krejčí			
Kraj: Olomoucký	Místo: Týnecká 98, Velký Týnec - Čechovice kát.ú. Čechovice [618845]	č. parc. 207	Formát:	6 xA4	
Stavebník: OBEC VELKÝ TÝNEC Zámecká 35, 783 72 Velký Týnec	Datum:	1/2024	Účel:	DPS	
Název stavby:	STAVEBNÍ ÚPRAVY OBJEKTU TÝNECKÁ Č.P. 98, ČECHOVICE		Číslo výkresu:	D.1.1.16	
Obsah výkresu:	PŮDORYS STROPNÍ KONSTRUKCE		Měřítko:	1:50	