


VODOINSTALACE VNITŘNÍ 2.NP

M1:50

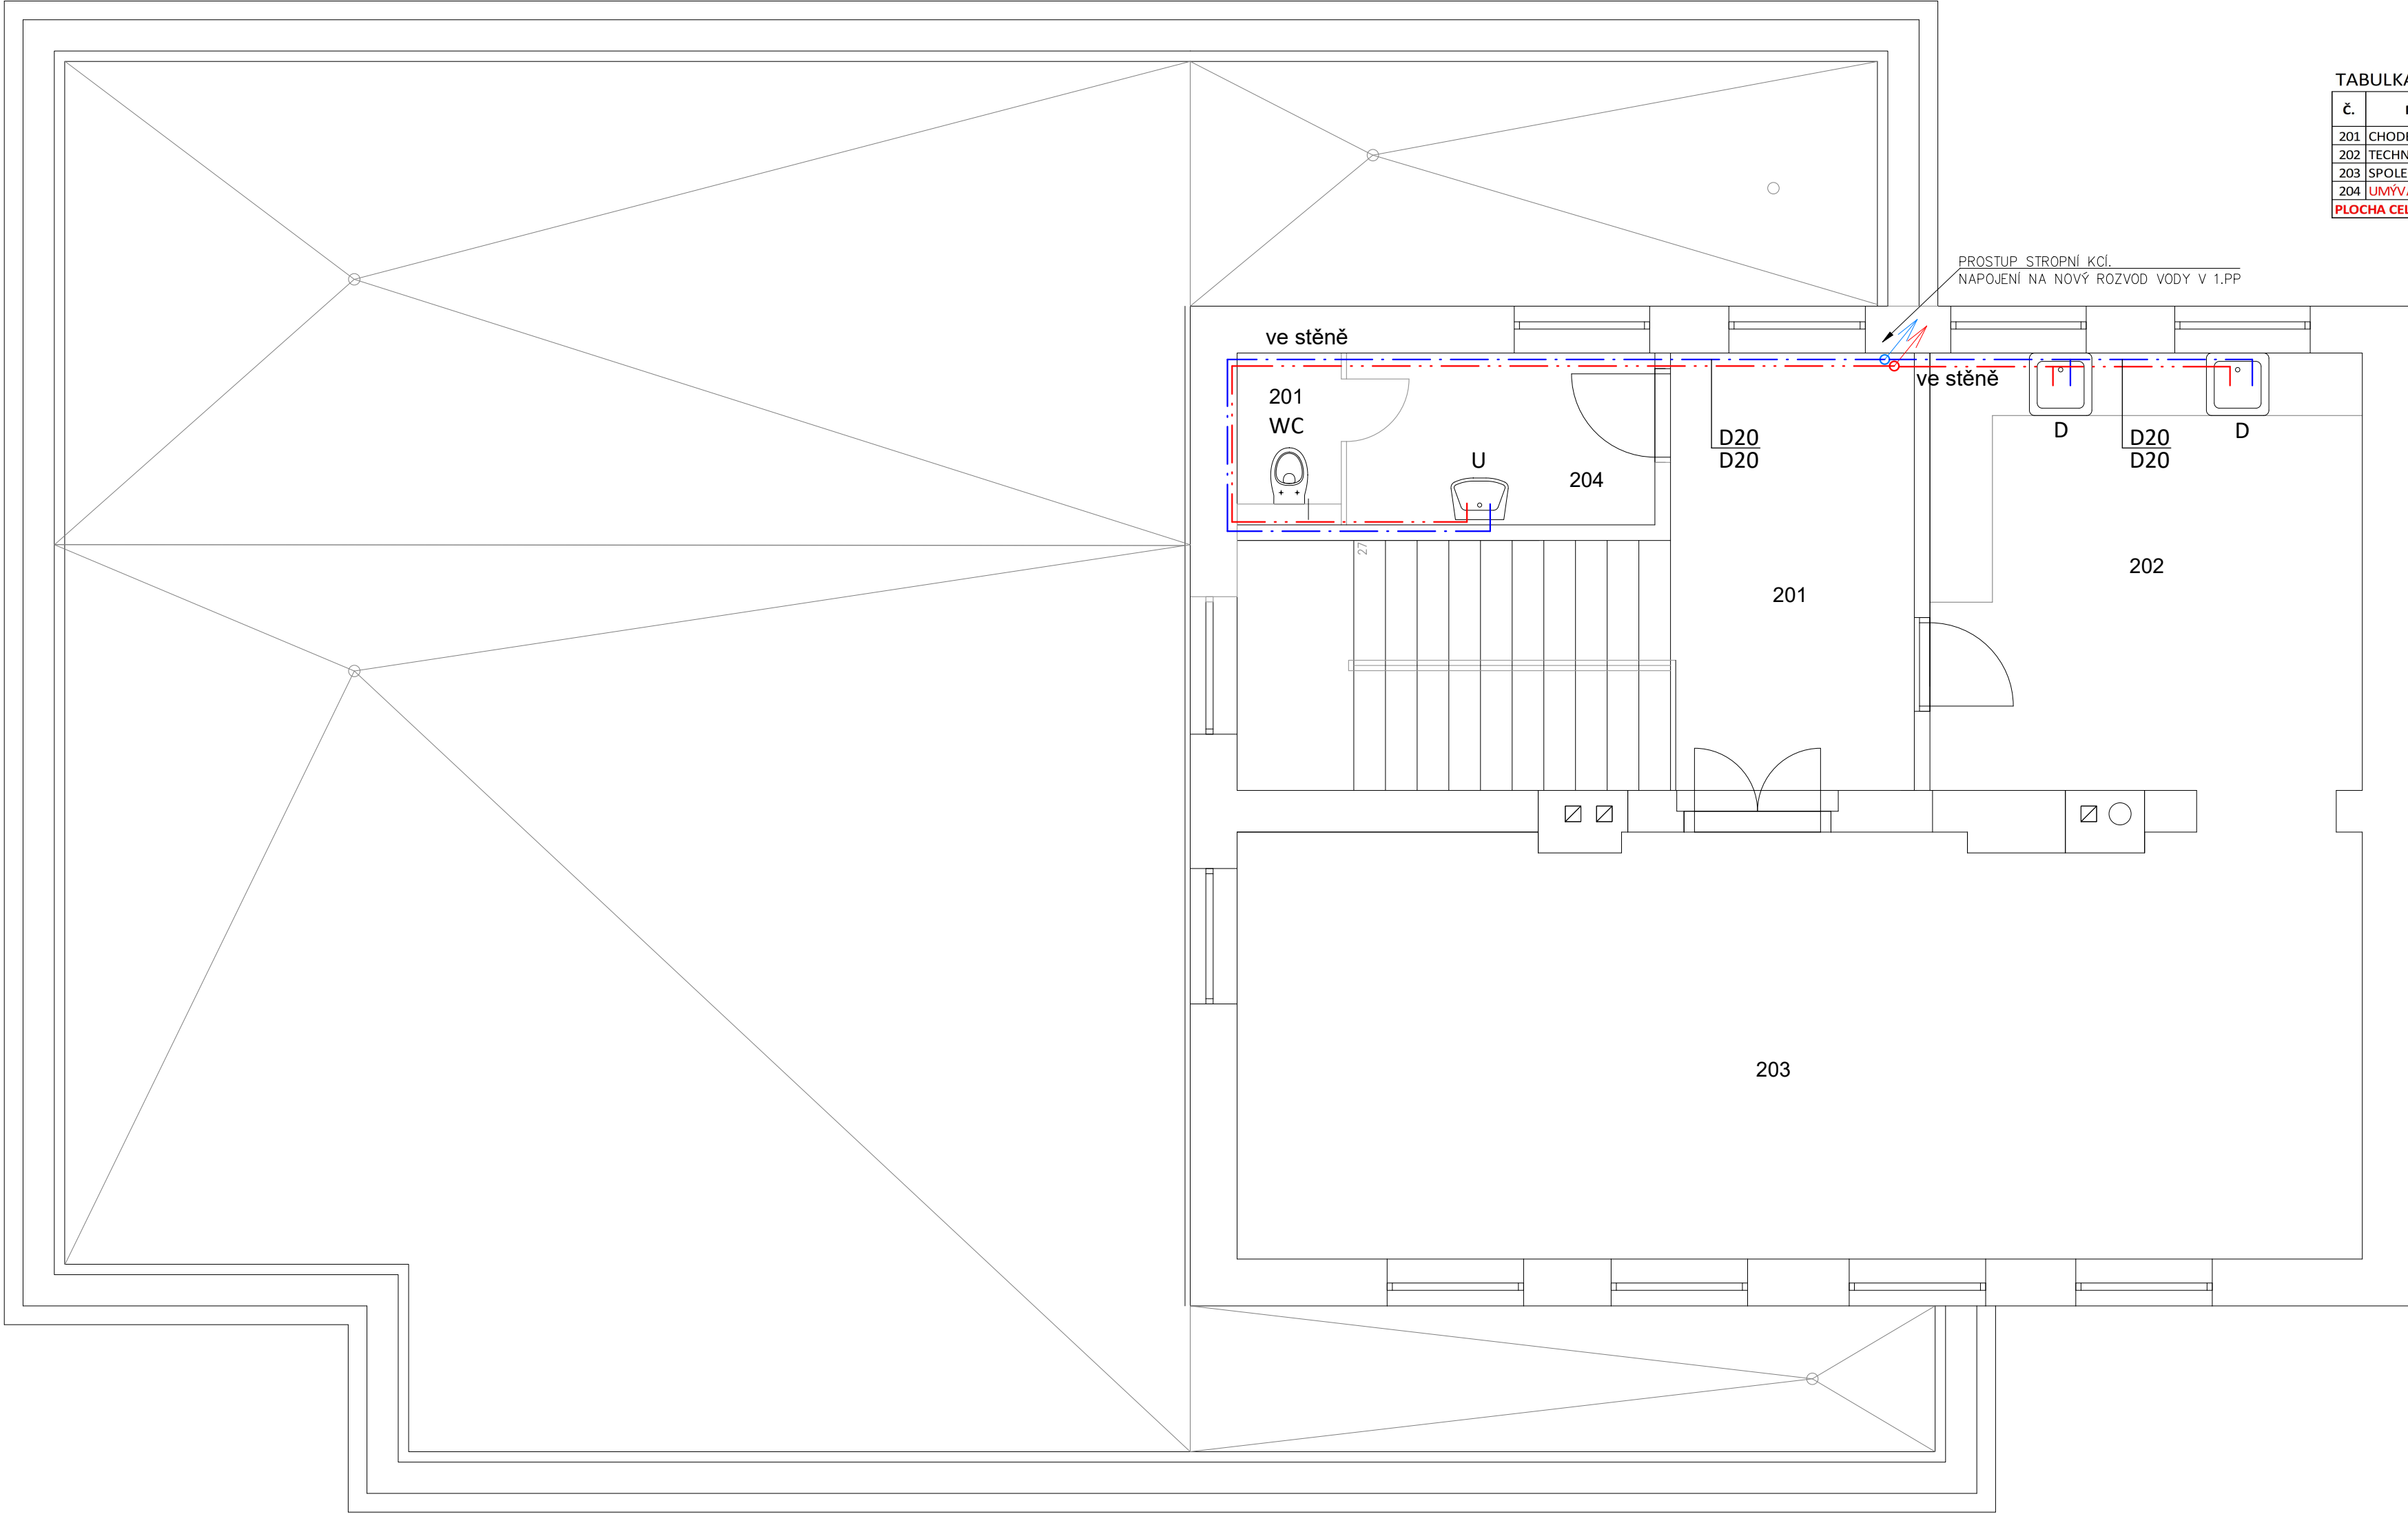

TABULKA MÍSTNOSTÍ

Č.	Název místnosti	Plocha (m2)
201	CHODBA	9,7
202	TECHNICKÁ MÍSTNOST	17,4
203	SPOLEČENSKÁ MÍSTNOST	43,8
204	UMÝVÁRNA - ŽENY	6,6
PLOCHA CELKEM		77,5

LEGENDA ZAŘIZOVACÍCH PŘEDMĚTŮ

Poz.	Název	Ks
WC	WC ZÁVĚSNÉ, ZADNÍ ODPAD, MONTÁŽNÍ RÁM	1
D	KUCHYŇSKÝ DŘEZ - BATERIE DŘEZOVÁ STOJÁNKOVÁ + 2x ROH. VENTILY SCHELL 1/2"x3/8"	2
U	UMYVADLO - BATERIE UMYVADLOVÁ STOJÁNKOVÁ + 2x ROH. VENTILY SCHELL 1/2"x3/8"	1
UV	UZÁVĚR VODY - 2x KK DN 25, FILTR JEMNÝCH A HRUBÝCH NEČISTOT	1

POZNÁMKA

TRASY VEDENÍ JEDNOTLIVÝCH SÍTÍ JSOU ZNAČENY ORIENTAČNĚ A V RÁMCI STAVBY JE MOŽNÉ JEJICH POSUNUTÍ

TRASY DEŠŤOVÉ KANALIZACE JSOU KRESLENY V RÁMCI VÝKRESU SITUACE STAVBY

JEDNOTLIVÉ TYPY ZAŘIZOVACÍCH PŘEDMĚTŮ BUDOU UPŘESNĚNY VÝBĚREM DLE STAVEBNÍKA

PROSTUP DOMOVNÍ ČÁSTI VODOVODNÍ PŘÍPOJKY PŘES STÁVAJÍCÍ KONSTRUKCI ZDIVA/STROPU DO PROSTORU 1.PP. NAPOJENÍ VODY NA STÁVAJÍCÍ TECHNOLOGICKÉ ROZVODY STUDENÉ A TEPLÉ UŽITKOVÉ VODY

±0,000=237,547 m.n.m. B.p.v.
Podlaha 1.NP stávajícího objektu

Zodp.projektant:	Vypracoval:	Kreslil:	Tech.kontrola:	escon projekce & design	
Ing. Petr Kocourek	Ing. Dalibor Schmiedt	Ing. Dalibor Schmiedt			
Kraj: Olomoucký	Místo: Týnecká 98, Velký Týnec – Čechovice kat.úz. Čechovice [618845]	č. parc. 207	Formát:	6 xA4	
Stavebník: OBEC VELKÝ TÝNEC Zámecká 35, 783 72 Velký Týnec			Datum:	1/2024	
Název stavby: STAVEBNÍ ÚPRAVY OBJEKTU TÝNECKÁ Č.P. 98, ČECHOVICE			Účel	DPS	
			Č.zakázky		
			Měřítka:	Číslo výkresu:	
Obsah výkresu: VODOINSTALACE VNITŘNÍ 2.NP			1: 50	D.1.4.1.10	

