


SPLAŠKOVÁ KANALIZACE ODPADY 1.NP

M1:50

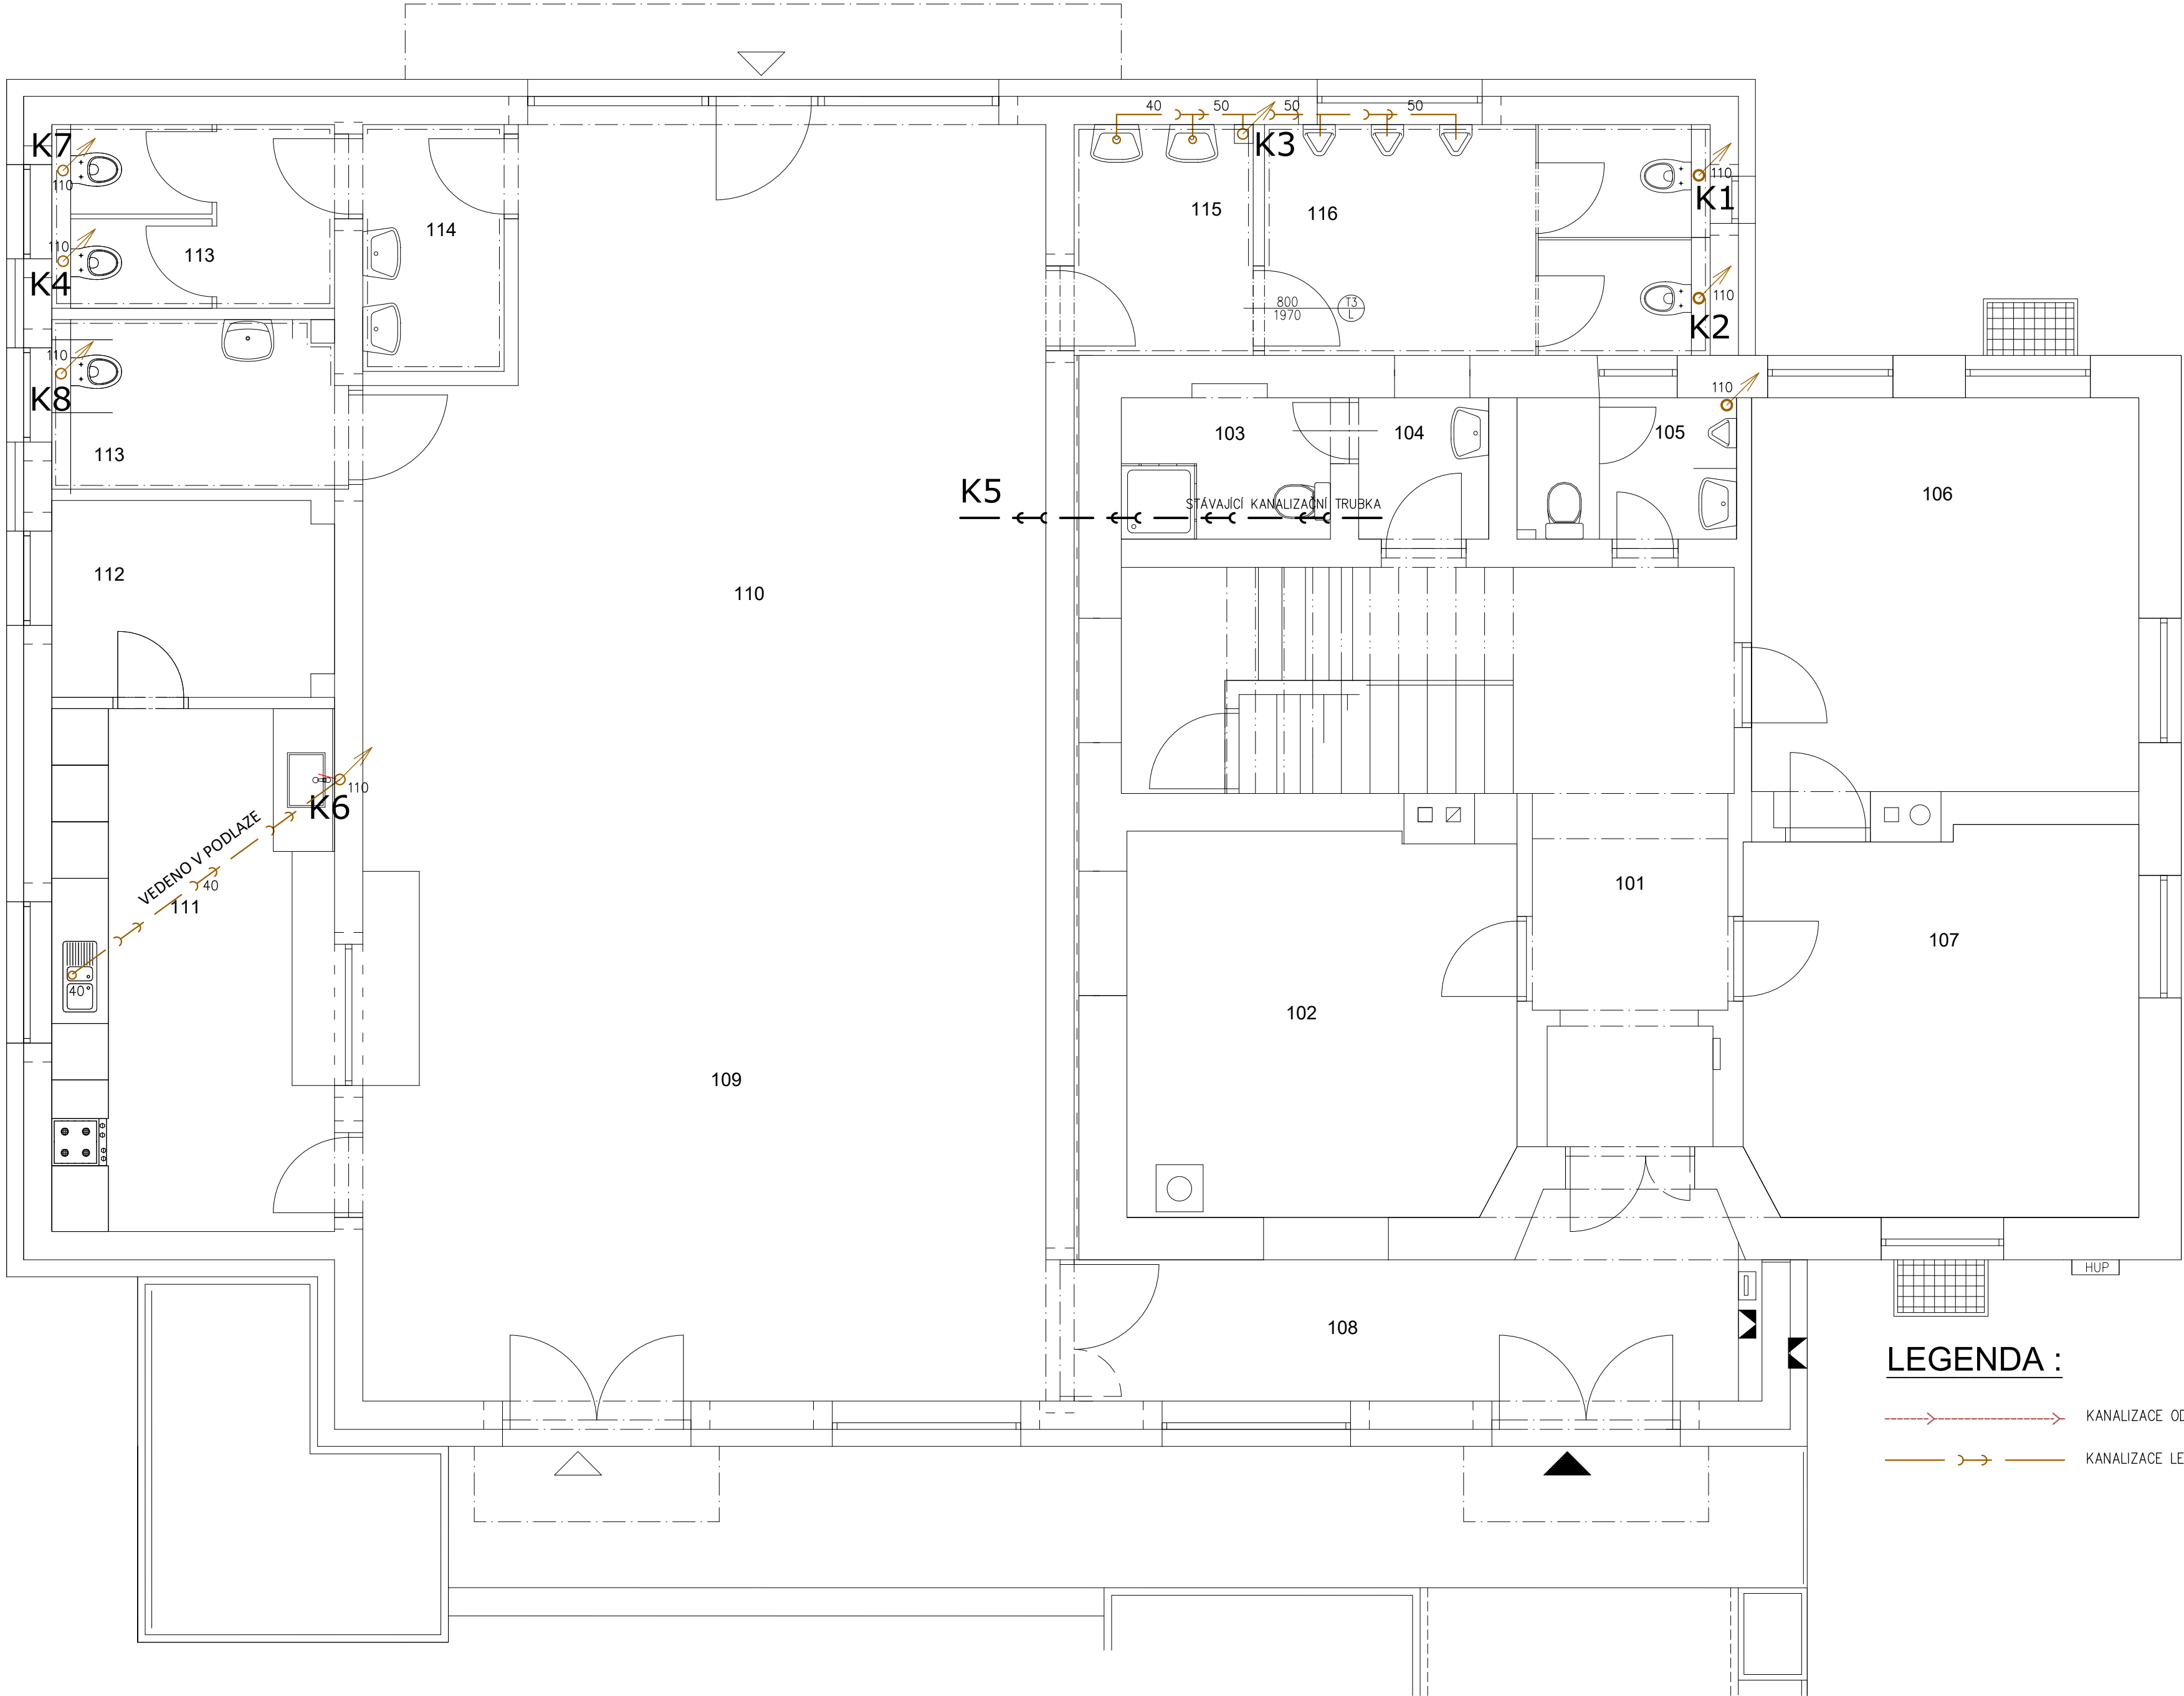

TABULKA MÍSTNOSTÍ		
Č.	Název místnosti	Plocha (m2)
101	CHODBA	15,0
102	TECHNICKÁ MÍSTNOST	16,7
103	WC + SPRCHA - ŽENY	3,4
104	UMÝVÁRNA - ŽENY	2,1
105	WC - MUŽI	3,5
106	KNIHOVNA	12,8
107	KNIHOVNA	17,0
108	VESTIBUL	22,3
109	MALÝ SÁL	29,3
110	SPOLEČENSKÝ SÁL	51,1
111	KUCHYŇ	16,7
112	SKLAD	6,6
113	UMÝVÁRNA/WC-OOSPO	5,4
114	WC ŽENY	5,5
115	UMÝVÁRNA ŽENY	4,2
116	UMÝVÁRNA MUŽI	4,2
117	WC MUŽI	12,1
PLOCHA CELKEM		227,8

LEGENDA :

- > KANALIZACE ODPADNÍ
- > KANALIZACE LEŽATÉ SVODNÉ

POZNÁMKA

- TĚSNĚNÍ PROSTUPŮ POTRUBÍ POŽÁRNĚ DĚLÍCI MI KONSTRUKCE MI

PROSTUPY BUDOU UTĚSNĚNY PŘÍP. OPATŘENY PROTIPOŽÁRNÍ MI MANŽETAMI (UCPÁVKAMI) V SOULADU S ČSN 73 0810 čl. 6.2

PŘESNÝ TYP A UMÍSTĚNÍ PROTIPOŽÁRNÍCH MANŽET NUTNO UPŘESNIT S ODBORNÝ MI DODAVATELEM TECHNOLOGIE

- SPÁDY KANALIZAČNÍ HO POTRUBÍ

PŘÍPOJOVACÍ POTRUBÍ BUDE V MINIMÁLNÍ MI SPÁDU 3% SVODNÉ LEŽATÉ POTRUBÍ SPLAŠKOVÉ KANALIZACE BUDE V MIN. SPÁDU 2% POTRUBÍ DEŠŤOVÉ KANALIZACE BUDE V MIN. SPÁDU 1%

- KOORDINACE

PŘI PROVÁDĚNÍ PRACÍ JE NUTNÁ KOORDINACE STAVEBNÍ ČÁSTI, ÚSTŘEDNÍ HO VYTÁPĚNÍ ZTI A ELEKTROINSTALACE

- UCHYCENÍ POTRUBÍ BUDE V SOULADU S TECHNOLOG. PŘEDPISY UDÁVANÝ CH VÝROBCE MI

- KLOZETY PRO INVALIDNÍ OSOBY BUDOU OSAZENY TAK ABY BYLA HORNÍ HRANA SEDÁTKA VE VÝŠCE 460 mm NAD ÚROVNÍ ČISTÉ PODLAHY DLE VYHLÁŠKY č. 398/2009 Sb.

- MADLA VE WC KABINĚ BUDE OSAZENO DLE VYHLÁŠKY č. 395/2009 Sb.

- VŠECHNY OSTATNÍ KLOZETY BUDOU OSAZENY TAK ABY HORNÍ HRANA SEDÁTKA BYLA VE VÝŠCE 410 mm NAD ÚROVNÍ ČISTÉ PODLAHY

- UMYVADLO PRO INVALIDNÍ OSOBY BUDOU OSAZENY TAK ABY BYLA HORNÍ HRANA VE VÝŠCE 800 mm NAD ÚROVNÍ ČISTÉ PODLAHY DLE VYHLÁŠKY č. 398/2009 Sb.

- VŠECHNY OSTATNÍ UMYVADLA BUDOU OSAZENY TAK ABY HORNÍ HRANA BYLA VE VÝŠCE 800 mm NAD ÚROVNÍ ČISTÉ PODLAHY

- PISOÁRY BUDOU OSAZENY VE STANDARDNÍ VÝŠCE 650 mm NAD ČISTOU PODLAHOU

-VEŠKERÉ ROZMĚRY UVEDENÉ NA VÝKRESE NUTNO OVĚŘIT NA STAVBĚ.

-KÓTOVÁNO V KOORDINAČNÍCH ROZMĚRECH BEZ POVRCHOVÝ CH ÚPRAV

-PROJEKTOVÁ DOKUMENTACE PRO PROVÁDĚNÍ STAVBY dle vyhl. č. 62/2013 Sb. a 405/2017 Sb.

±0,000=237,547 m.n.m. B.p.v.
Podlaha 1.NP stávající ho objektu

Zodp.projektant:	Vypracoval:	Kreslil:	Tech.kontrola:	escon projekce & design
Ing. Petr Kocourek	Ing. Dalibor Schmiedt	Ing. Dalibor Schmiedt		
Kraj: Olomoucký	Místo: Týnecká 98, Velký Týnec-Čechovice kat.ú.z. Čechovice 1618845	č. parc. 207	Formát:	6 xA4
Stavebník: OBEC VELKÝ TÝNEC Zámecká 35, 783 72 Velký Týnec			Datum:	1/2024
Název stavby:	STAVEBNÍ ÚPRAVY OBJEKTU TÝNECKÁ Č.P. 98, ČECHOVICE		Účel	DPS
			Č.zakázky	
Obsah výkresu:	SPLAŠKOVÁ KANALIZACE ODPADY 1.NP		Měřítko:	Číslo výkresu:
			1:50	D.1.4.1.12