


PLYNOINSTALACE VNITŘNÍ  
M1:50

| TABULKA MÍSTNOSTÍ |                 |             |
|-------------------|-----------------|-------------|
| Č.                | Název místnosti | Plocha (m2) |
| 001               | CHODBA          | 14,2        |
| 002               | KOMORA          | 5,9         |
| 003               | VODÁRNA         | 3,3         |
| 004               | SKLAD PALIVA    | 17,4        |
| 005               | ARCHIV          | 17,0        |
| 006               | SKLEP           | 5,0         |
| 007               | ARCHIV          | 17,0        |
| PLOCHA CELKEM     |                 | 79,6        |

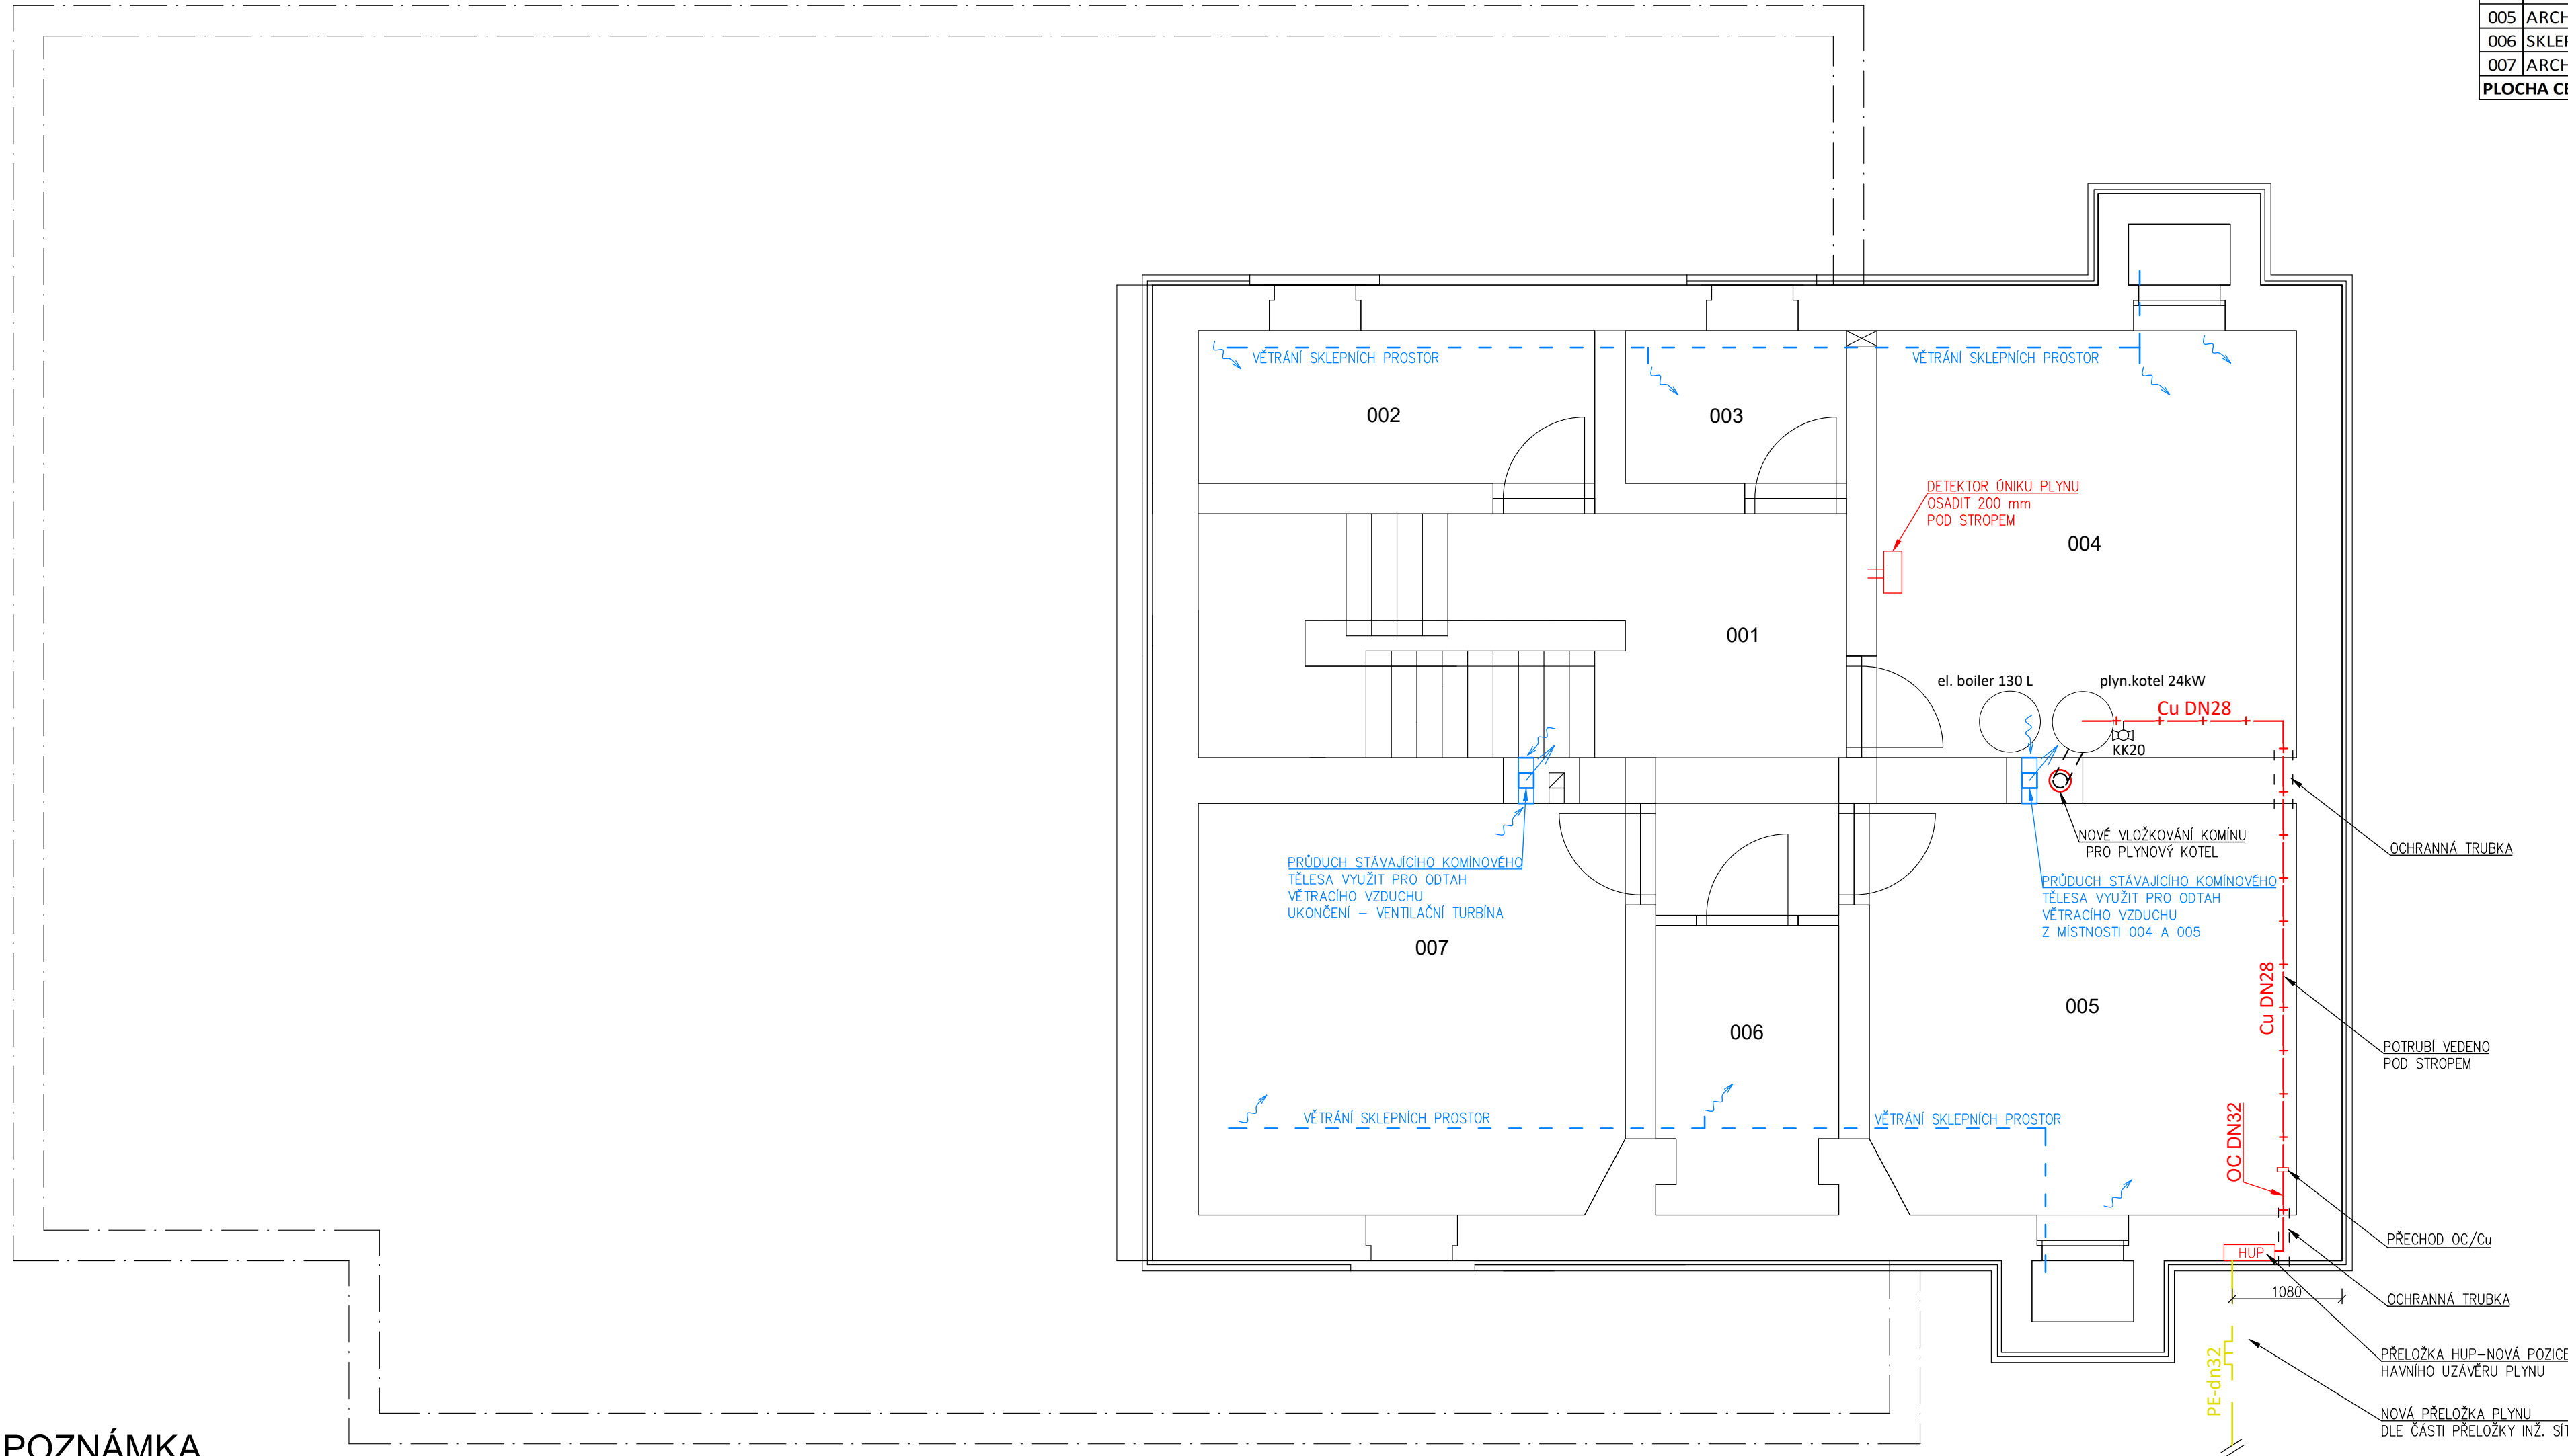

POZNÁMKA


- TĚSNĚNÍ PROSTUPŮ POTRUBÍ POŽÁRNĚ DĚLÍCÍMI KONSTRUKCEMI  
PROSTUPY BUDOU UTĚSNĚNY PŘÍP. OPATŘENY PROTIPOŽÁRNÍMI MANŽETAMI (UCPÁVKAMI) V SOULADU S ČSN 73 0810 čl. 6.2  
PŘESNÝ TYP A UMÍSTĚNÍ PROTIPOŽÁRNÍCH MANŽET NUTNO UPŘESNIT S ODBORNÝM DODAVATELEM TECHNOLOGIE

- PLYNOINSTALACE  
VŠECHNY PROSTUPY POTRUBÍ PŘES STAVEBNÍ KONSTRUKCE BUDOUOPATŘENY CHRÁNIČKOU Z OCELOVÉ TRUBKY, PŘESA H CHRÁNIČKY BUDE 10 mm  
ÚSEK POTRUBÍ V CHRÁNIČCE BUDE IZOLOVÁN TRUBICÍ Z PĚNOVÉHO PE tl. 6 mm  
POTRUBÍ KTERÉ BUDE VEDENO VE STAVEBNÍ KONSTRUKCI BUDE IZOLOVÁNO TRUBICÍ PĚNOVÉHO PE tl. 6 mm A BUDE CHRÁNĚNO OCELOVÝM PROFILEM 30x30x3 mm

- KOORDINACE  
PŘI PROVÁDĚNÍ PRACÍ JE NUTNÁ KOORDINACE STAVEBNÍ ČÁSTI, ÚSTŘEDNÍHO VYTÁPĚNÍ ZTI A ELEKTROINSTALACE

- KÓTOVÁNO V KOORDINAČNÍCH ROZMĚRECH  
BEZ POVRCHOVÝCH ÚPRAV
- UCHYCENÍ POTRUBÍ JE NUTNÉ PROVÁDĚT V SOULADU S ČSN A TECHNOLOG. PŘEDPISY UDÁVANÝMI VÝROBCEM POTRUBÍ
- PROJEKTOVÁ DOKUMENTACE PRO PROVÁDĚNÍ STAVBY  
dle vyhl. č. 62/2013 Sb. a 405/2017 Sb.

SESTAVA - HUP, RTP a PLYNOMĚR

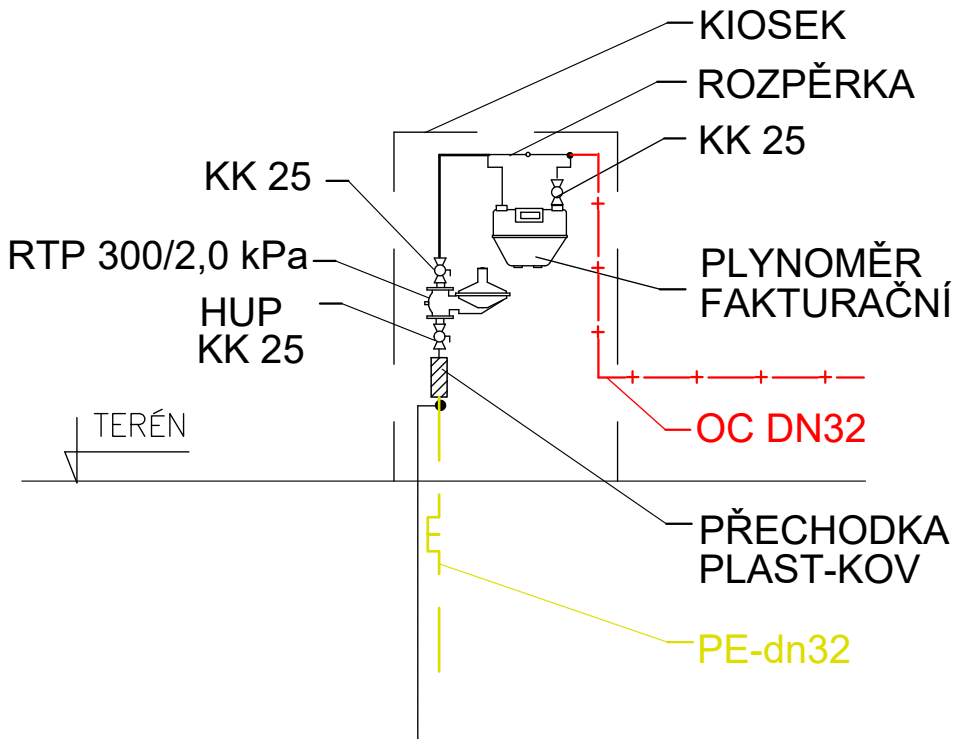

|                                                                  |                                                                     |                       |                |                            |                |
|------------------------------------------------------------------|---------------------------------------------------------------------|-----------------------|----------------|----------------------------|----------------|
| ±0,000=237,547 m.n.m. B.p.v.<br>Podlaha 1.NP stávajícího objektu |                                                                     |                       |                | escon<br>projekce & design |                |
| Zodp.projektant:                                                 | Vypracoval:                                                         | Kreslil:              | Tech.kontrola: |                            |                |
| Ing. Petr Kocourek                                               | Ing. Dalibor Schmiedt                                               | Ing. Dalibor Schmiedt |                |                            |                |
| Kraj: Olomoucký                                                  | Místo: Týnecká 98, Velký Týnec-Čechovice kat.úz. Čechovice [618845] | č. parc. 207          | Formát:        | 6 xA4                      |                |
| Stavebník: OBEC VELKÝ TÝNEC, Zámecká 35, 783 72 Velký Týnec      |                                                                     |                       |                | Datum:                     | 1/2024         |
| Název stavby:                                                    | STAVEBNÍ ÚPRAVY OBJEKTU<br>TÝNECKÁ Č.P. 98, ČECHOVICE               |                       |                | Účel                       | DPS            |
|                                                                  |                                                                     |                       |                | Č.zakázky                  |                |
| Obsah výkresu:                                                   | PLYNOINSTALACE VNITŘNÍ                                              |                       |                | Měřítko:                   | Číslo výkresu: |
|                                                                  |                                                                     |                       |                | 1:50                       | D.1.4.1.15     |