


VNITŘNÍ KANALIZACE - LEŽATÝ SVOD
M 1:50

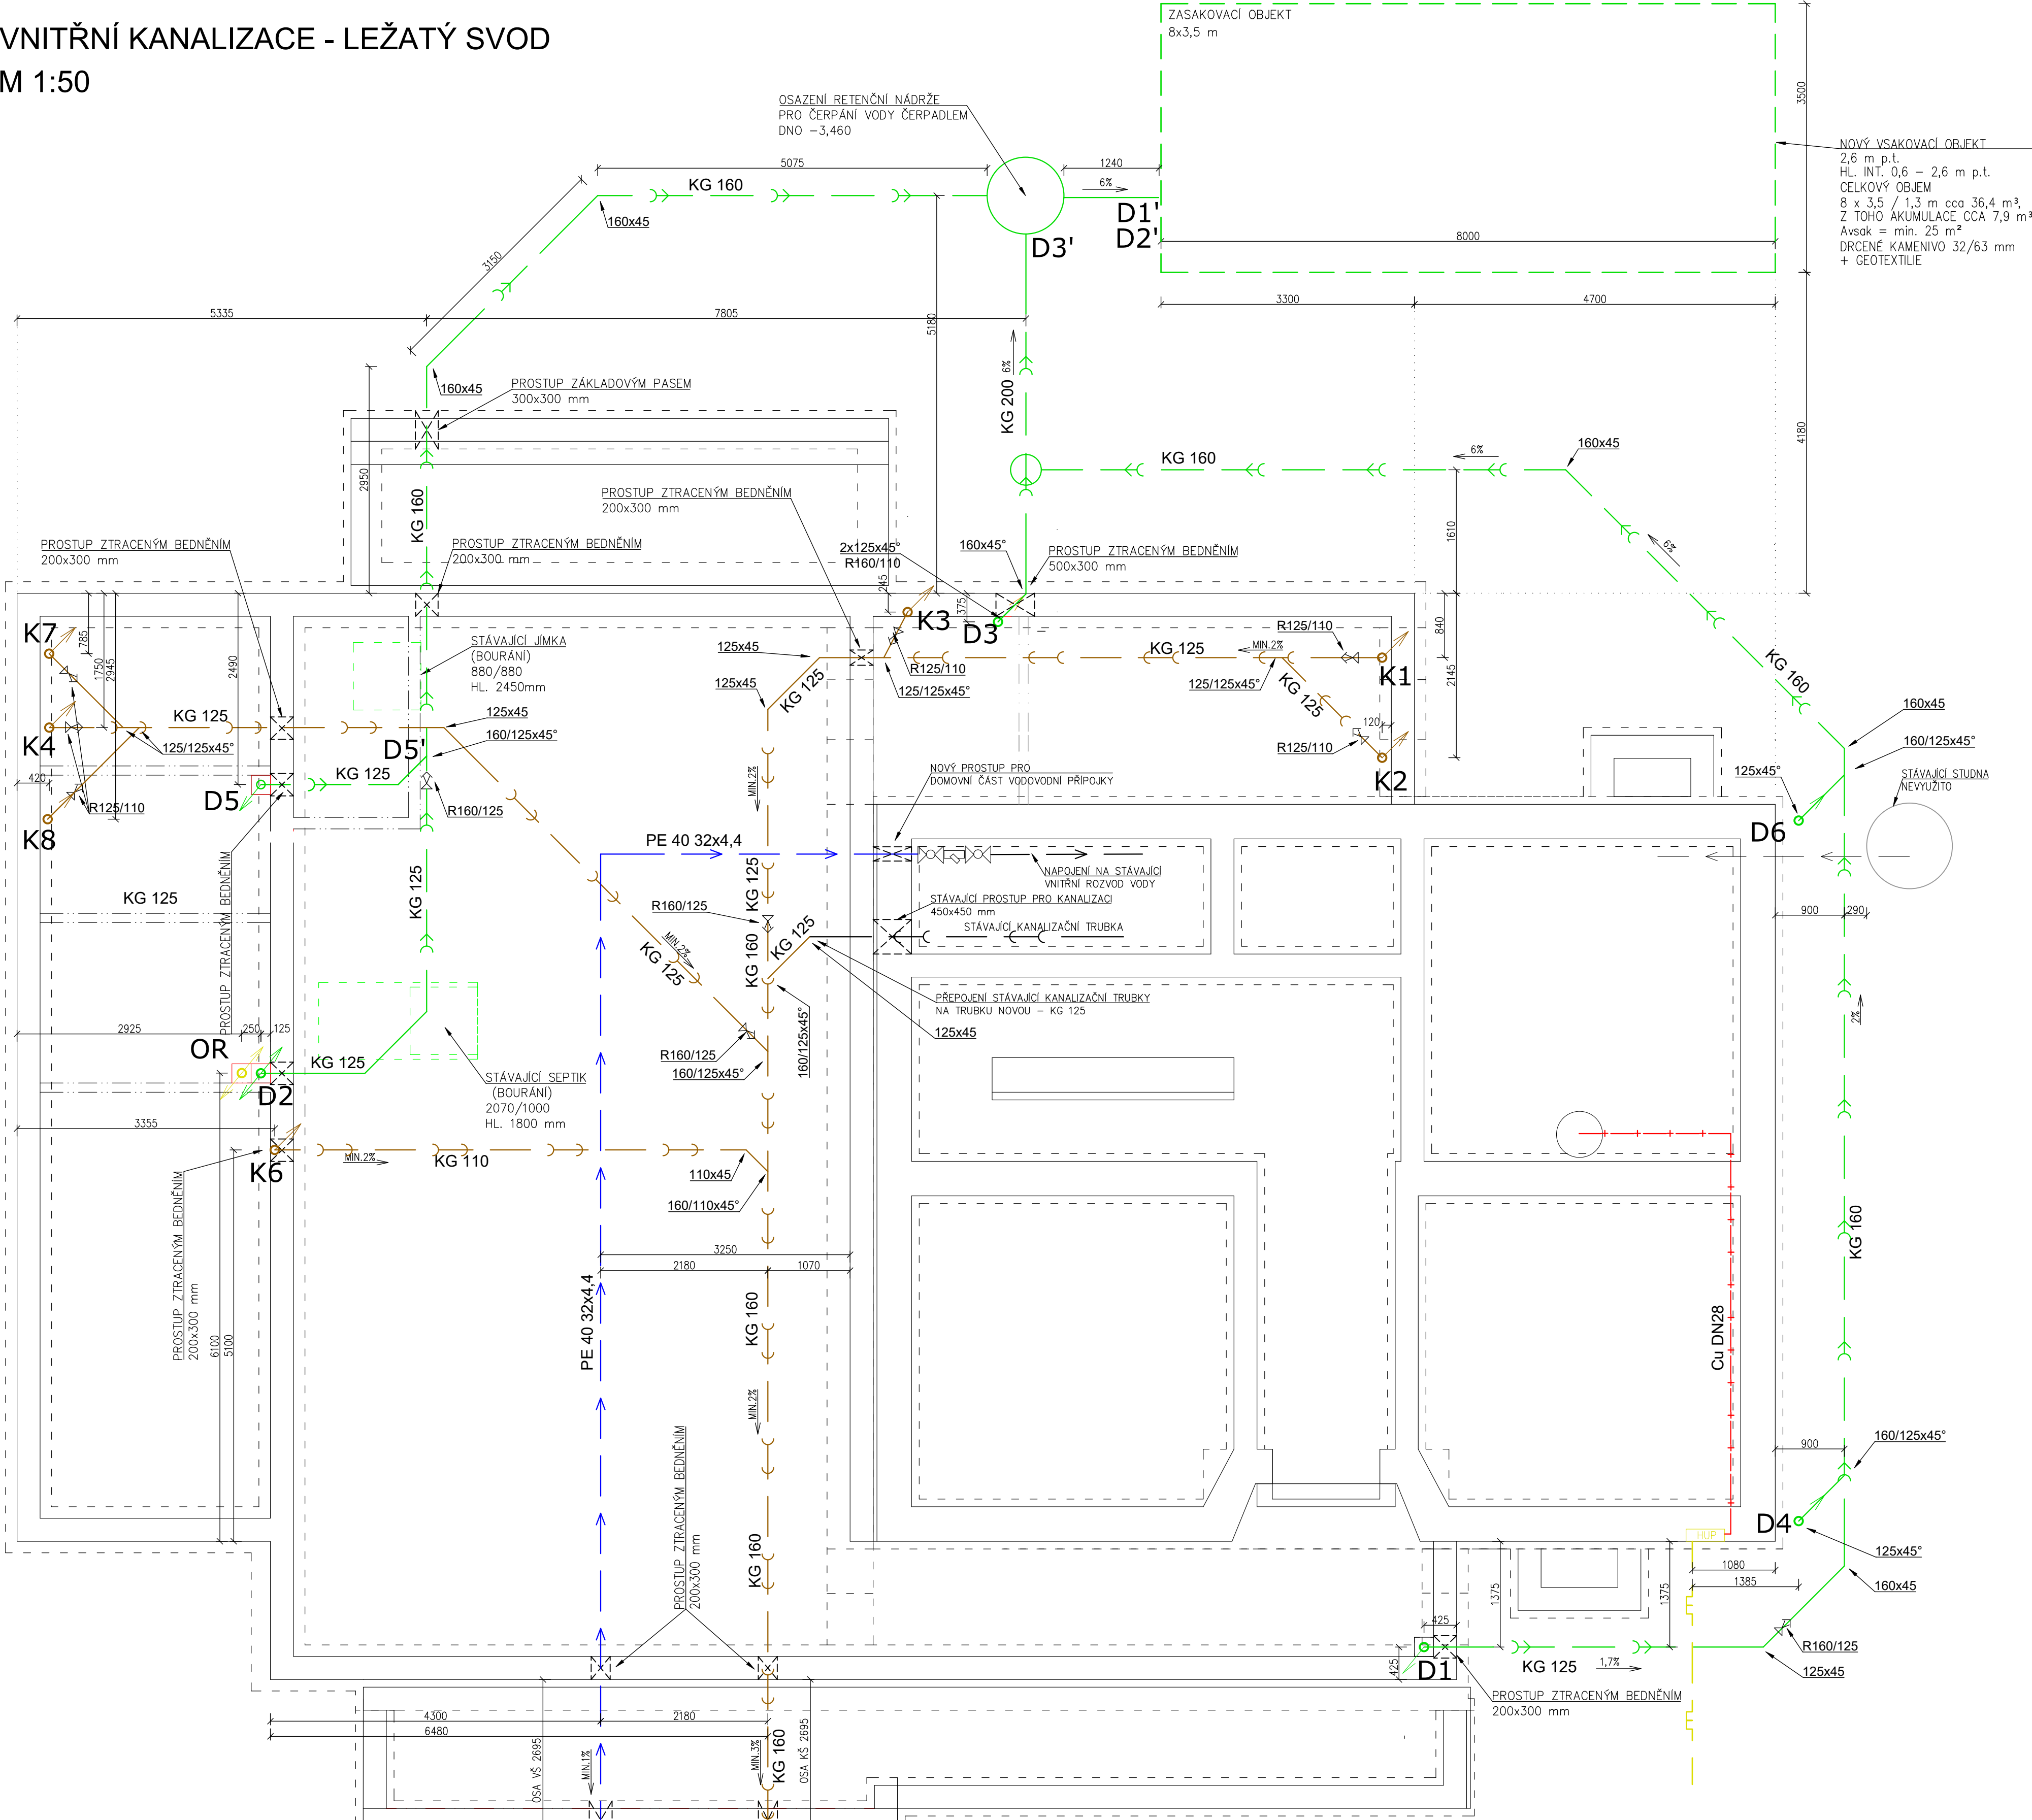

LEGENDA MATERIÁLU

- ZDIVO ZTRACENÉHO BEDNĚNÍ

ZÁKLADOVÉ PASEM

BOURANÉ KONSTRUKCE
- DOMOVNÍ VODOINSTALACE, PE 40 32x4,4 mm
HL. KRYTÍ min. 1,1 m OD UT, dl. 18,3 m

STÁVAJÍCÍ DOMOVNÍ VODOINSTALACE, PE 40 32x4,4 mm
ZDROJ – STUDNA, NEVYUŽITO

DOMOVNÍ SPLAŠKOVÁ KANALIZACE
KG DN 160x4,7 SN 8, dl. 20,9m

PŘELOŽKA PŘÍPOJKY PLYNU– DOMOVNÍ ČÁST

VNITŘNÍ ROZVOD PLYNU, MATERIÁL MĚĎ

OR ODVĚTRÁNÍ RADONU Z PODLOŽÍ DN 125 PŘES ZÁKLADOVOU DESKU. VERTIKÁLNÍ PLYNOTĚSNÉ POTRUBÍ VYVEDENÉ NAD STŘEŠNÍ ROVINU – VENTILÁTOR / VENTILAČNÍ TURBINKA (HLAVICE) STOUPACÍ POTRUBÍ V PROSTORU PODKROVÍ OPATŘIT TEPELNOU ISOLACÍ TL. 40 mm

K1+K5 VÝVODY LEŽATÉ SPLAŠKOVÉ KANALIZACE KG DN 110 PŘES ZÁKLADOVOU DESKU, VERTIKÁLNÍ PLYNOTĚSNÉ POTRUBÍ VYVEDENÉ NAD STŘEŠNÍ ROVINU

K VÝVODY LEŽATÉ SPLAŠKOVÉ KANALIZACE KG DN 110 PŘES ZÁKLADOVOU DESKU

KK VERTIKÁLNÍ PLYNOTĚSNÉ POTRUBÍ DN 125 VYVEDENÉ NAD STŘEŠNÍ ROVINU, OSAZENÍ VENTILAČNÍ HLAVICE

S SVOD DEŠTOVÉ KANALIZACE DN 100 mm VČETNĚ KOTLIKŮ, KOLEN A LAPAČŮ STŘEŠNÍCH SPLAVENIN (GAIGERŮ)

KŠ NOVÁ KANALIZAČNÍ ŠACHTA DN 600 mm KANALIZAČNÍ PŘÍPOJKA STÁVAJÍCÍ DOMOVNÍ ČÁST NOVÁ

VŠ NOVÁ VODOMĚRNÁ ŠACHTA DN 1000 mm PLASTOVÁ KRUHOVÁ, PODKLADNÍ BETON ARMOVANÝ TL. 100 mm POKLIP DN 600 mm

NOVÝ VSAKOVACÍ OBJEKT
2,6 m p.t.
HL. INT. 0,6 – 2,6 m p.t.
CELKOVÝ OBJEM
8 x 3,5 / 1,3 m cca 36,4 m³
Z TOHO AKUMULACE CCA 7,9 m³
Avsak = min. 25 m²
DRČENÉ KAMENIVO 32/63 mm
+ GEOTEXTILIE

Zodp.projektant:	Vypracoval:	Kreslil:	Tech.kontrola:	escon projekce & design
Ing. Petr Kocourek	Ing. Dalibor Schmiedt	Ing. Dalibor Schmiedt		
Kraj: Olomoucký	Místo: Týnecká 98, Velký Týnec – Čechovice kat.úz. Čechovice [618845]	č. parc. 207	Formát:	6 xA4
Stavebník: OBEC VELKÝ TÝNEC Zámecká 35, 783 72 Velký Týnec			Datum:	1/2024
Název stavby:	STAVEBNÍ ÚPRAVY OBJEKTU TÝNECKÁ Č.P. 98, ČECHOVICE			Účel
				DPS
Obsah výkresu:	VNITŘNÍ KANALIZACE - LEŽATÝ SVOD			Č.zakázky
				Číslo výkresu:
				1:50
				D.1.4.1.3